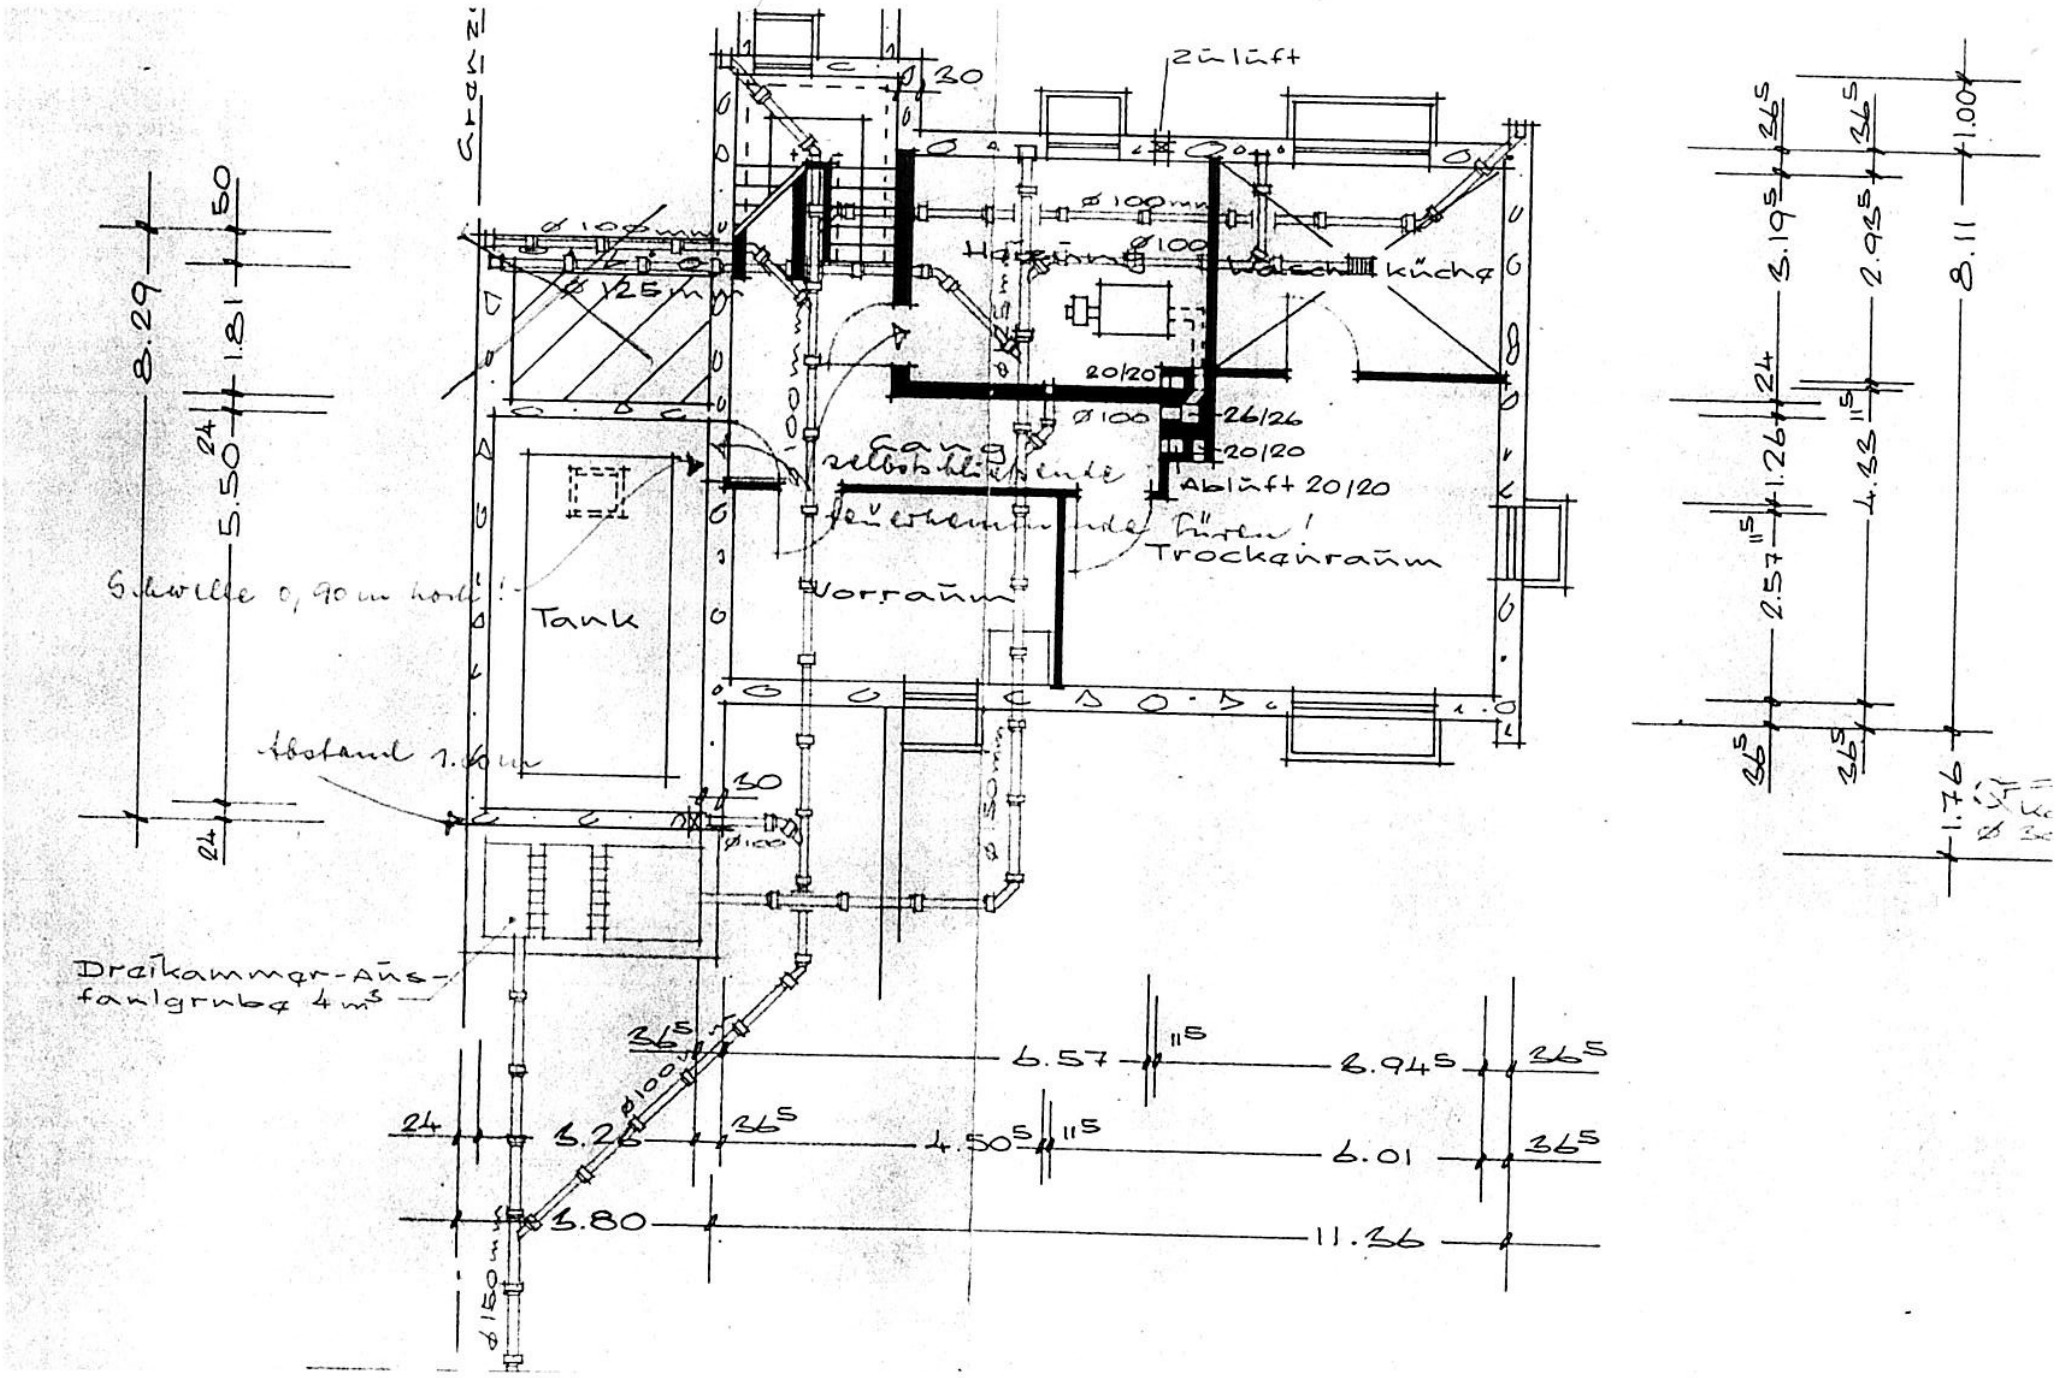

Zuluft
Ø 100 mm
Ø 125 mm
Heizung
Waschküche
20/20
Ø 100
26/26
20/20
Abluft 20/20
Gang
selbstschließende
feuerhemmende Türen!
Trockenraum
Vorraum
Tank
Schwelle 0,90 m hoch!
Abstand 1.60 m
Dreikammer-Ausfaulgrube 4 m³
Ø 150 mm
8.29
5.50
1.81
6.57
3.94
4.50
6.01
3.26
3.80
11.36
3.19
2.93
8.11
1.26
4.33
2.57
1.76