


Liegenschaftsplan zum Bauantrag

Gemarkung: Gräfenhausen
Flur; Flurstück: 3; 21/1
Maßstab: 1 : 500

- die angegebenen Höhen beziehen sich auf m.ü.NHN aus GNSS-Daten
- Ortsvergleich durchgeführt am 18.12.2020

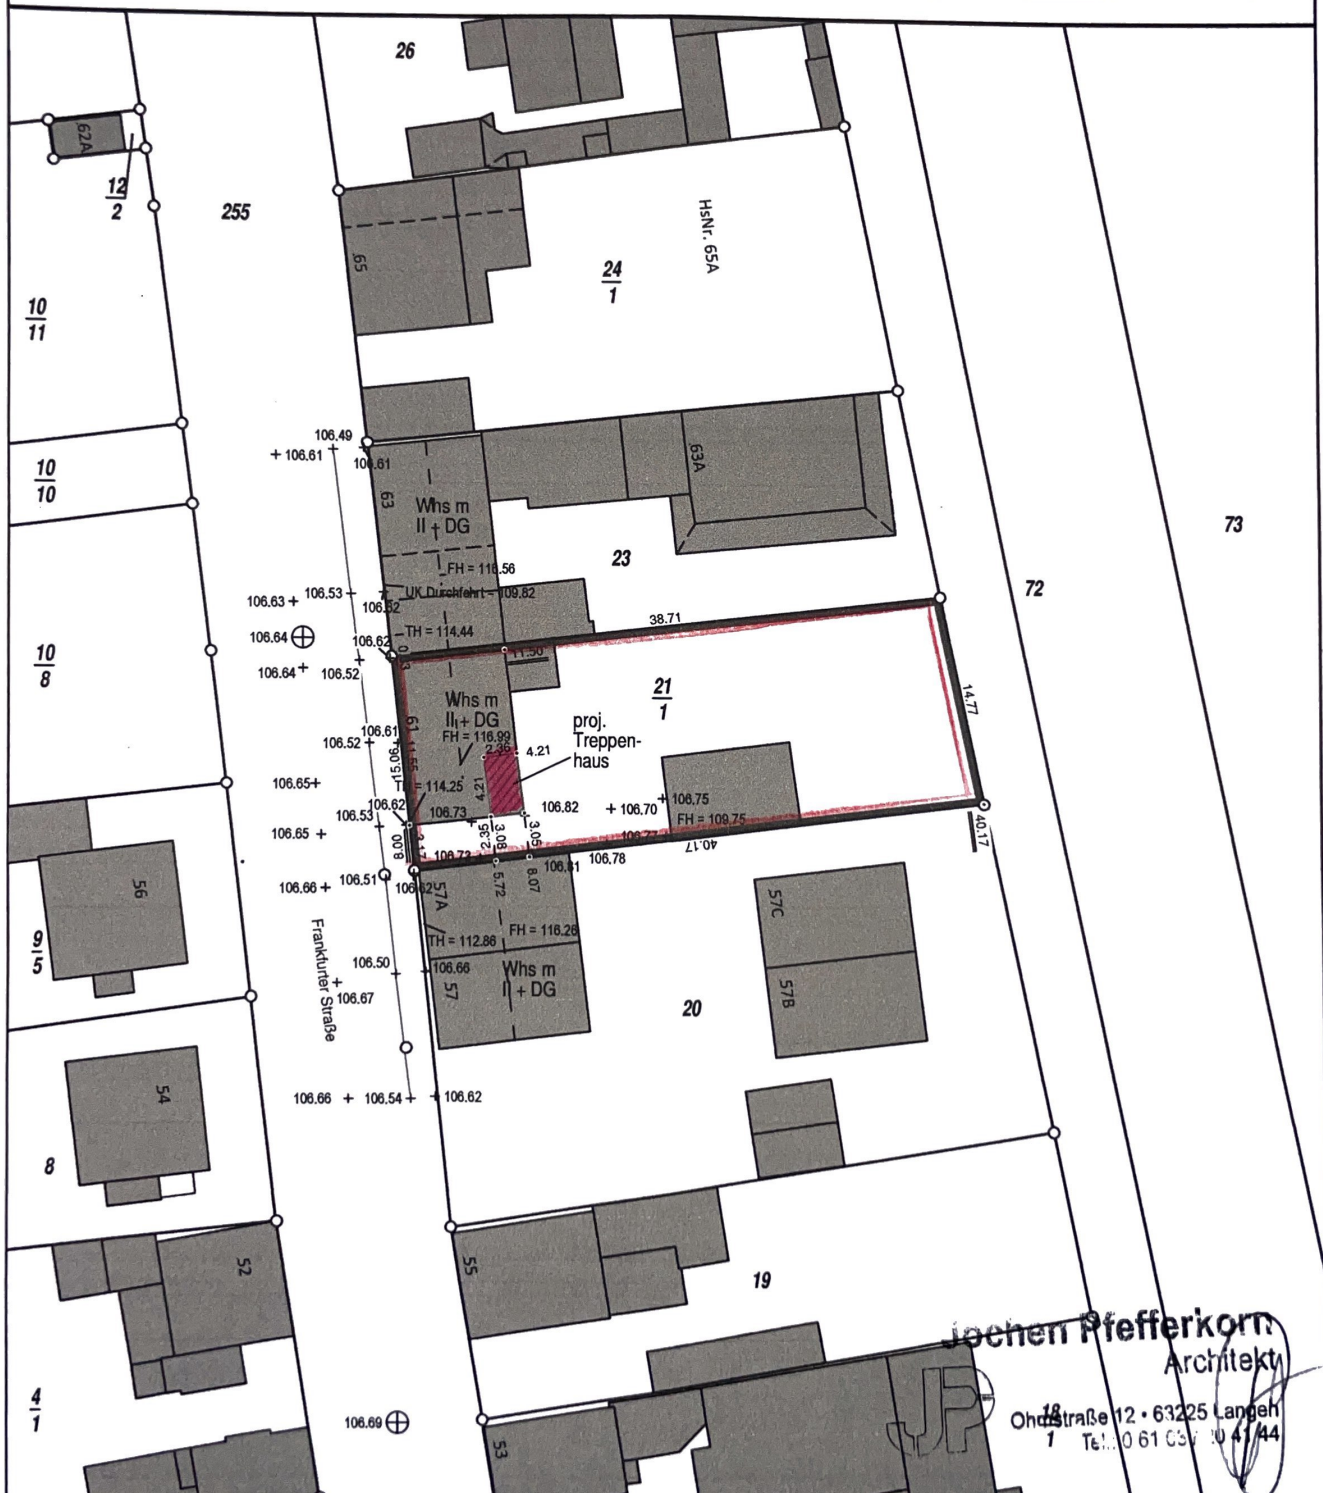




Architekt

Ohndstraße 12 • 63225 Langen
Tel. 0 61 03 41 44

Vermessungsbüro
Dipl.-Ing. Stefan Schmitz
Öffentlich bestellter Vermessungsingenieur
Az: 20196300 29.01.2021 20196300LP1

Angefertigt auf Grundlage der amtlichen
Liegenschaftskarte des Hessischen
Landesamtes für Bodenmanagement und
Geoinformation.


Am Birkenwäldchen 29
6 5 4 2 8 Rüsselsheim
tel: 06142 / 701 46 46
fax: 06142 / 701 46 45

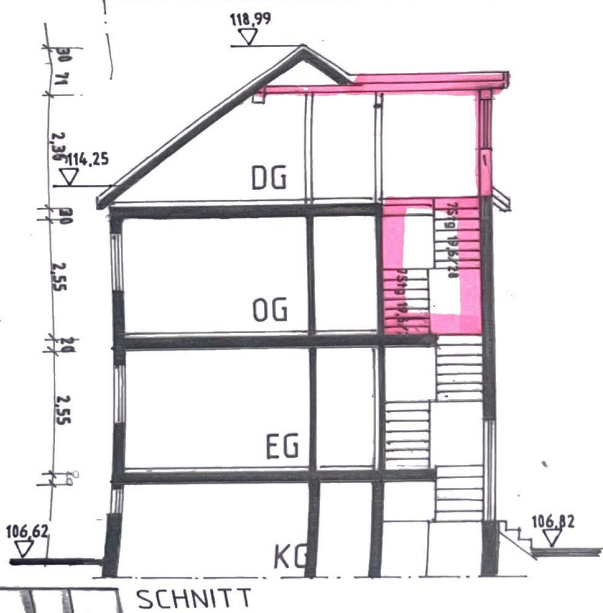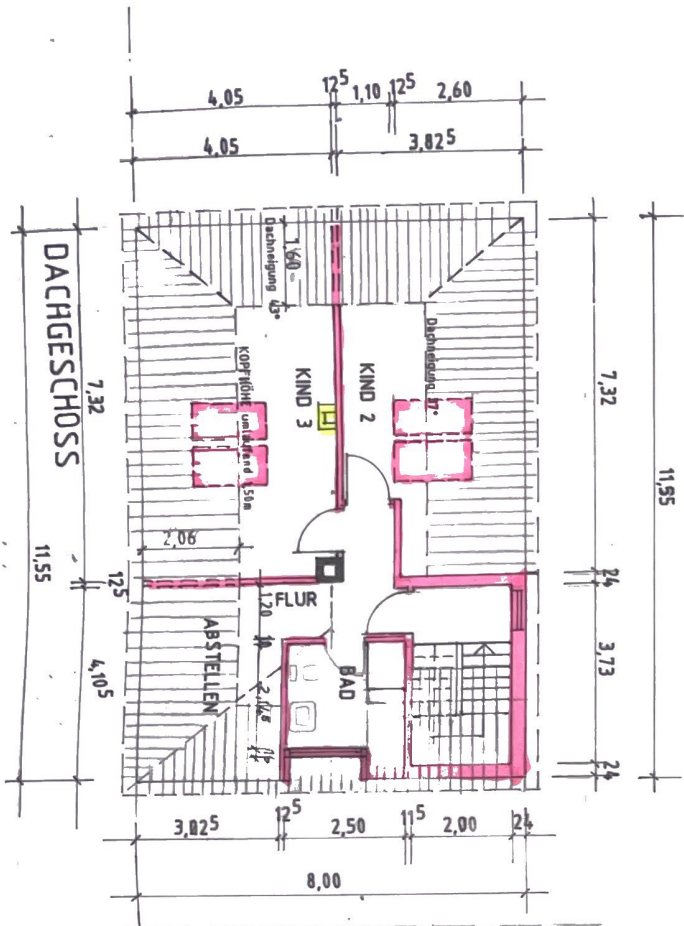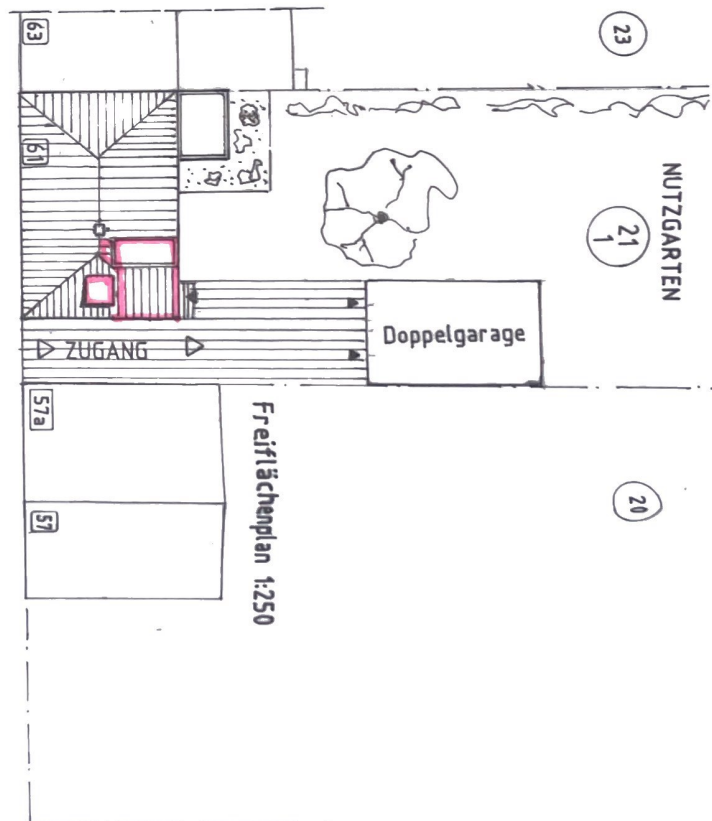


STRASSENANSII

Grundrisse - Schnitt										A3										1:100										1									
Verfasser: G. K.																																							


Drakontos 34, Kavala	A3	9/20
Nutzungsänderung des DG		
Weltersf.-GRAfenhausen	E2	
Weltersf. - GRAfenhausen		

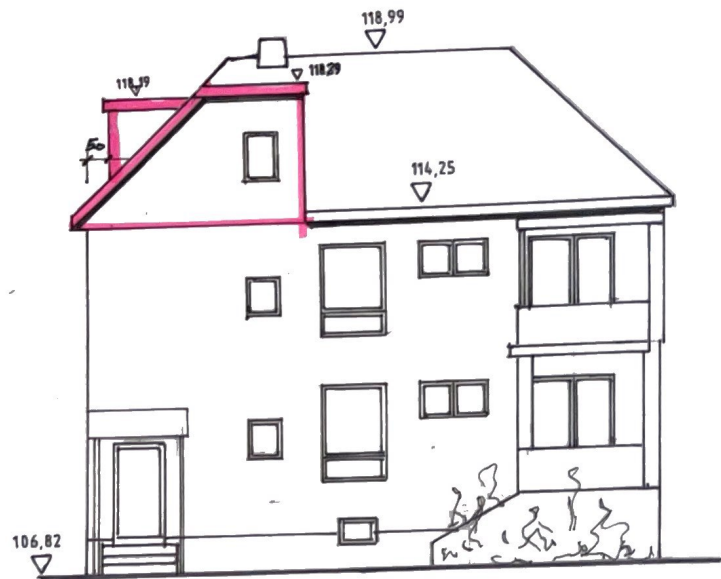

GARTENANSICHT -OST -

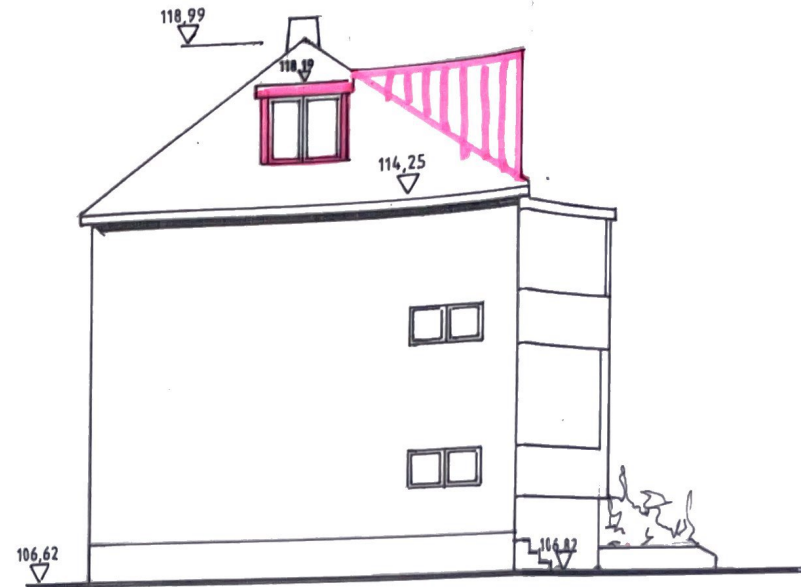

DURCHFAHRT - SÜD -

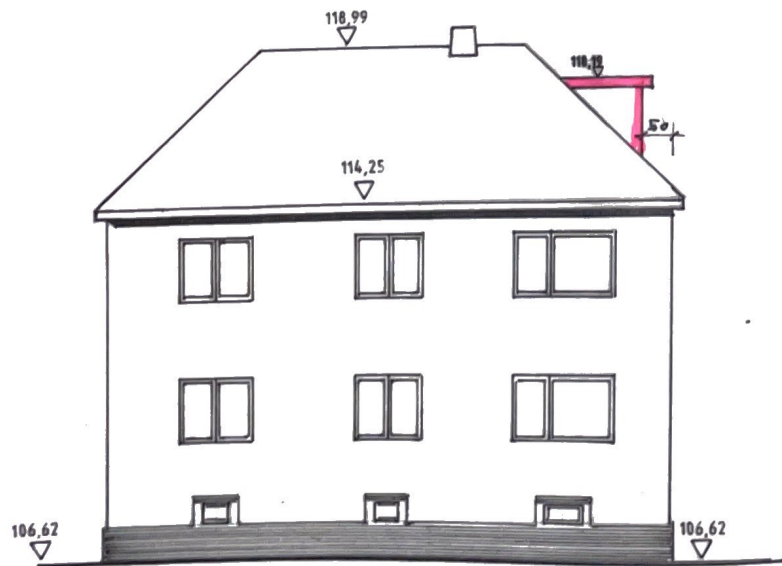

STRASSENANSICHT -WEST -

Jennifer Vermisoglou		1:100	9/20	
Drakontos 34, Kavala		A3		
Nutzungsänderung des DG				
Weltersf.-GRAFENHAUSEN				
ANSICHTEN			E2	