
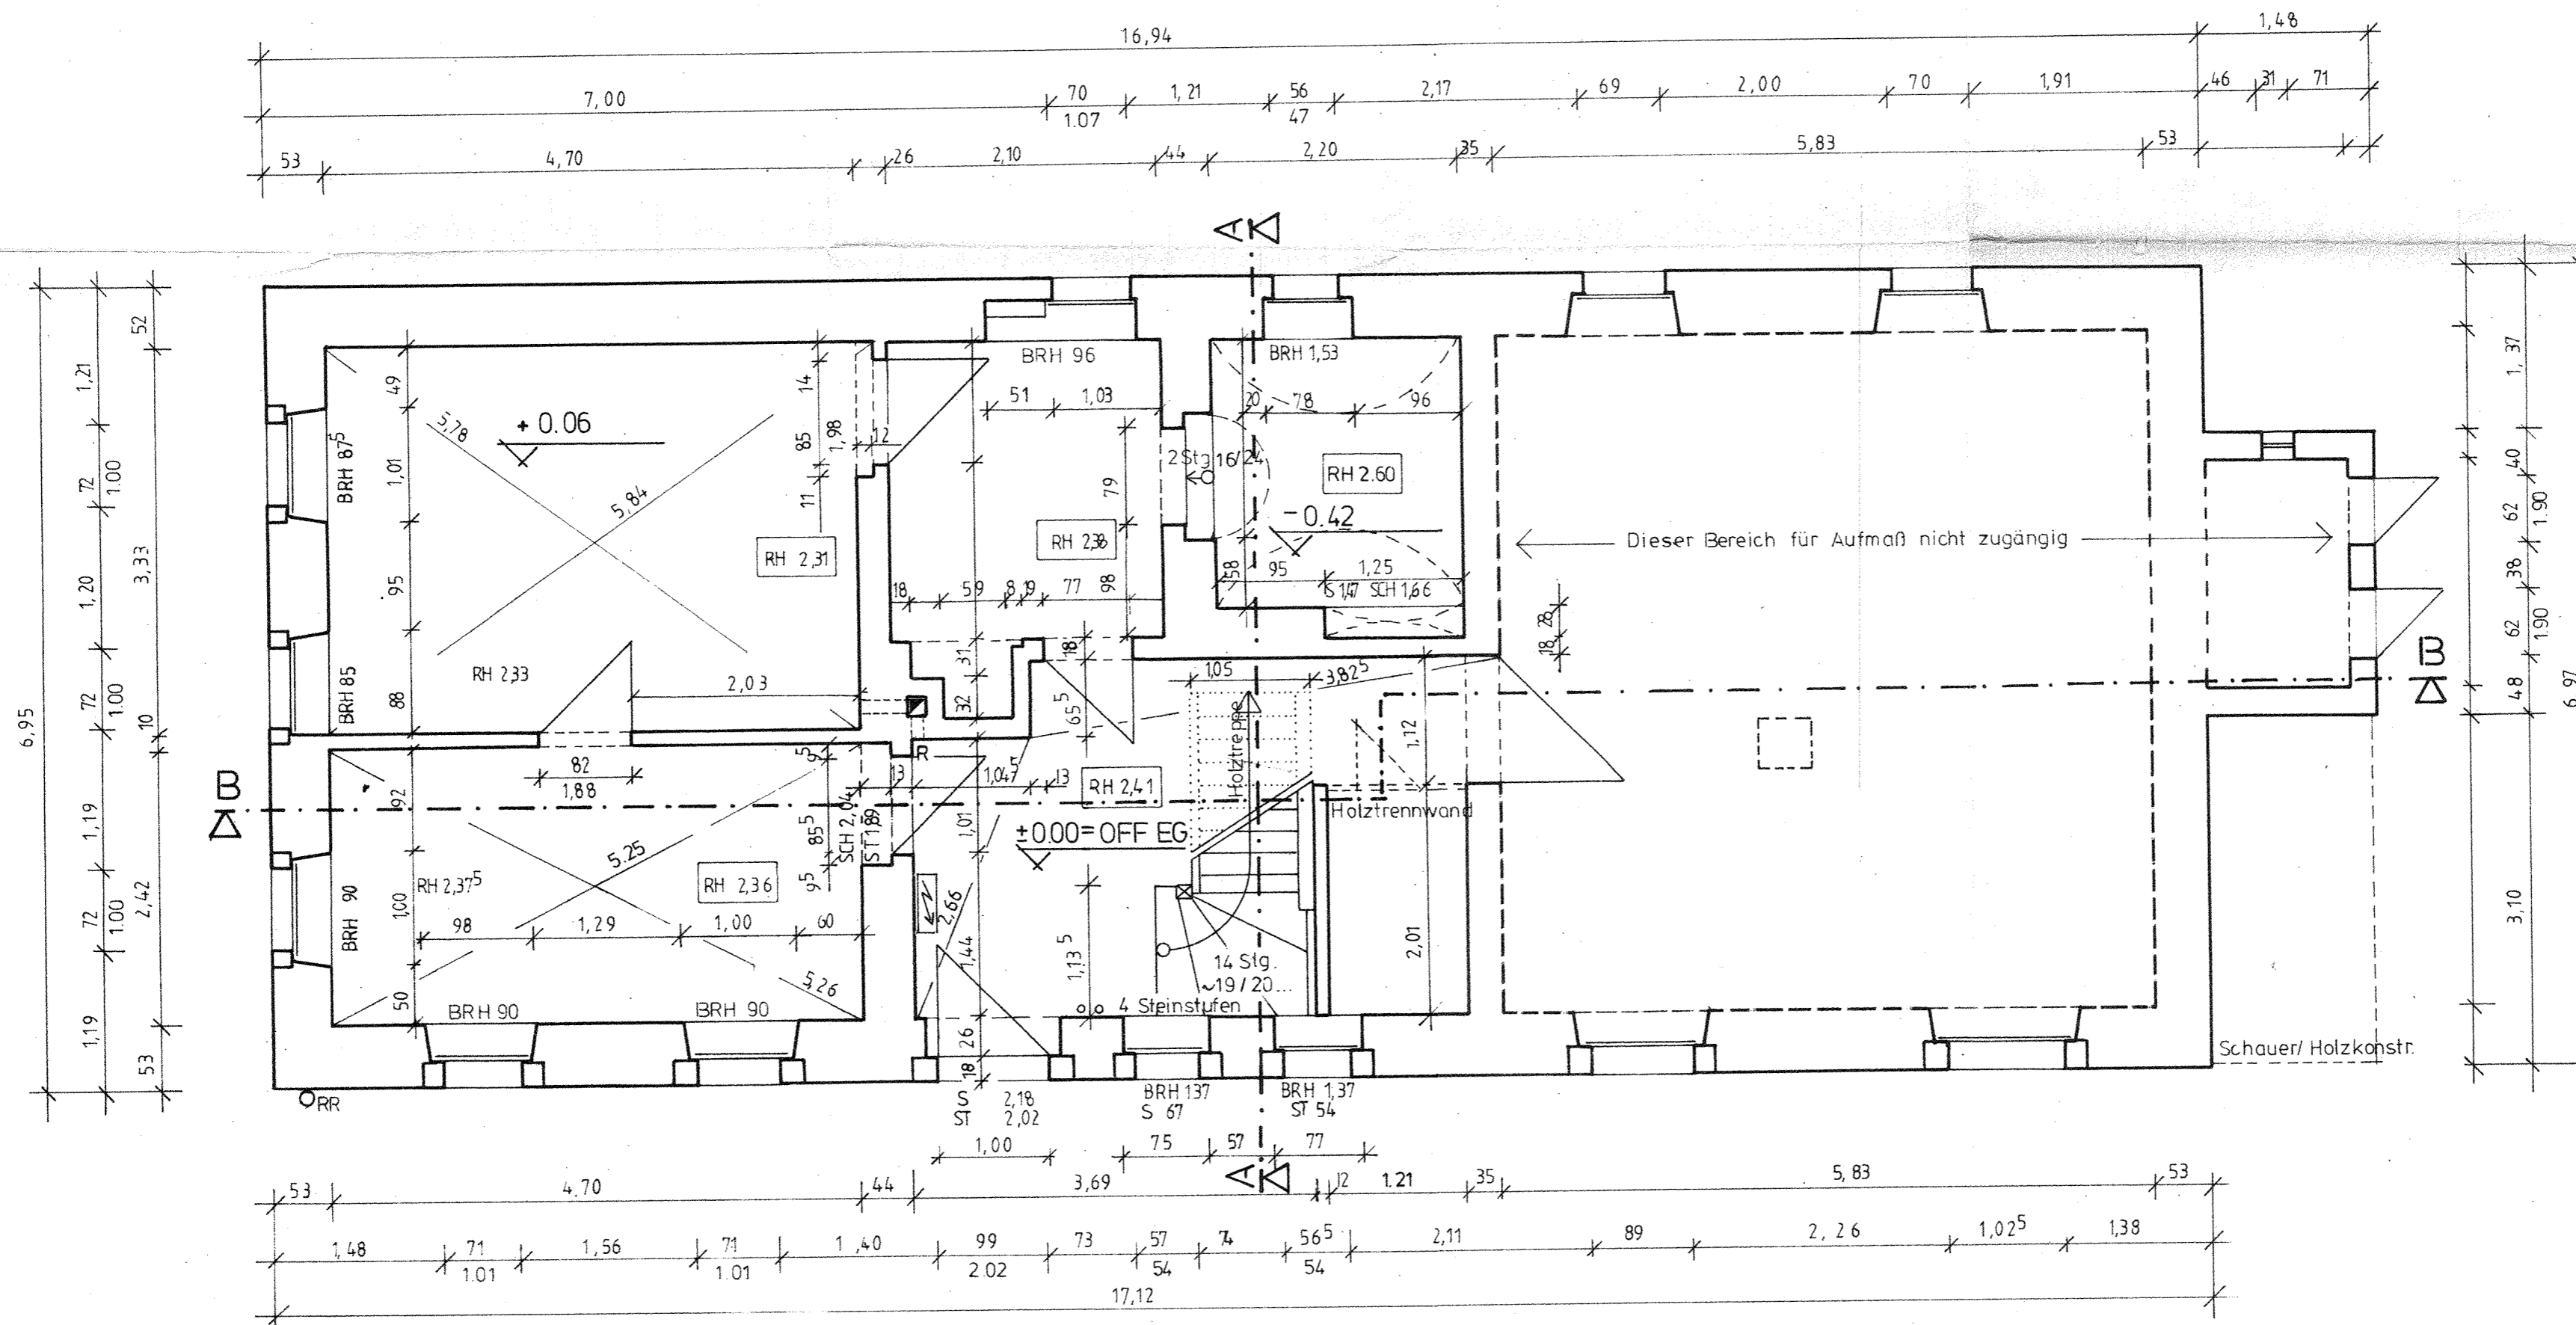


Legende

+/- 0.00 = OFF-EG

- BRH Brüstungshöhe
- S Scheitelhöhe innere Fensterleibung
- St Stichthöhe innere Fensterleibung
- Sandsteingewände
- Verblendklinkergewände
- RR Regenrohr
- R Reinigungsöffnung - Schornstein

- Elt - Verteilung
- Kohleofen

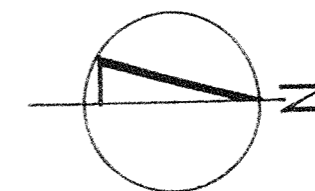

PLANUNGSGEMEINSCHAFT ARCHITEKTEN BUCK + REX Valtenbergstraße 6 · 01326 Dresden · Telefon/Fax (0351) 37 40 912 od. 36 910					
Objekt	Wohnsiedlung in Meißen Altzaschendorf Additives Aufmaß - Altzaschendorf 17				
Blattbezeichnung	Grundriß Erdgeschoß				
Leistungsphase	Objektentwurf	Bearbeiter	Datum	Maßstab	Blatt Nr.
Additives Aufmaß	Rex	R.Schmid	12.08.94	1 : 50	02