


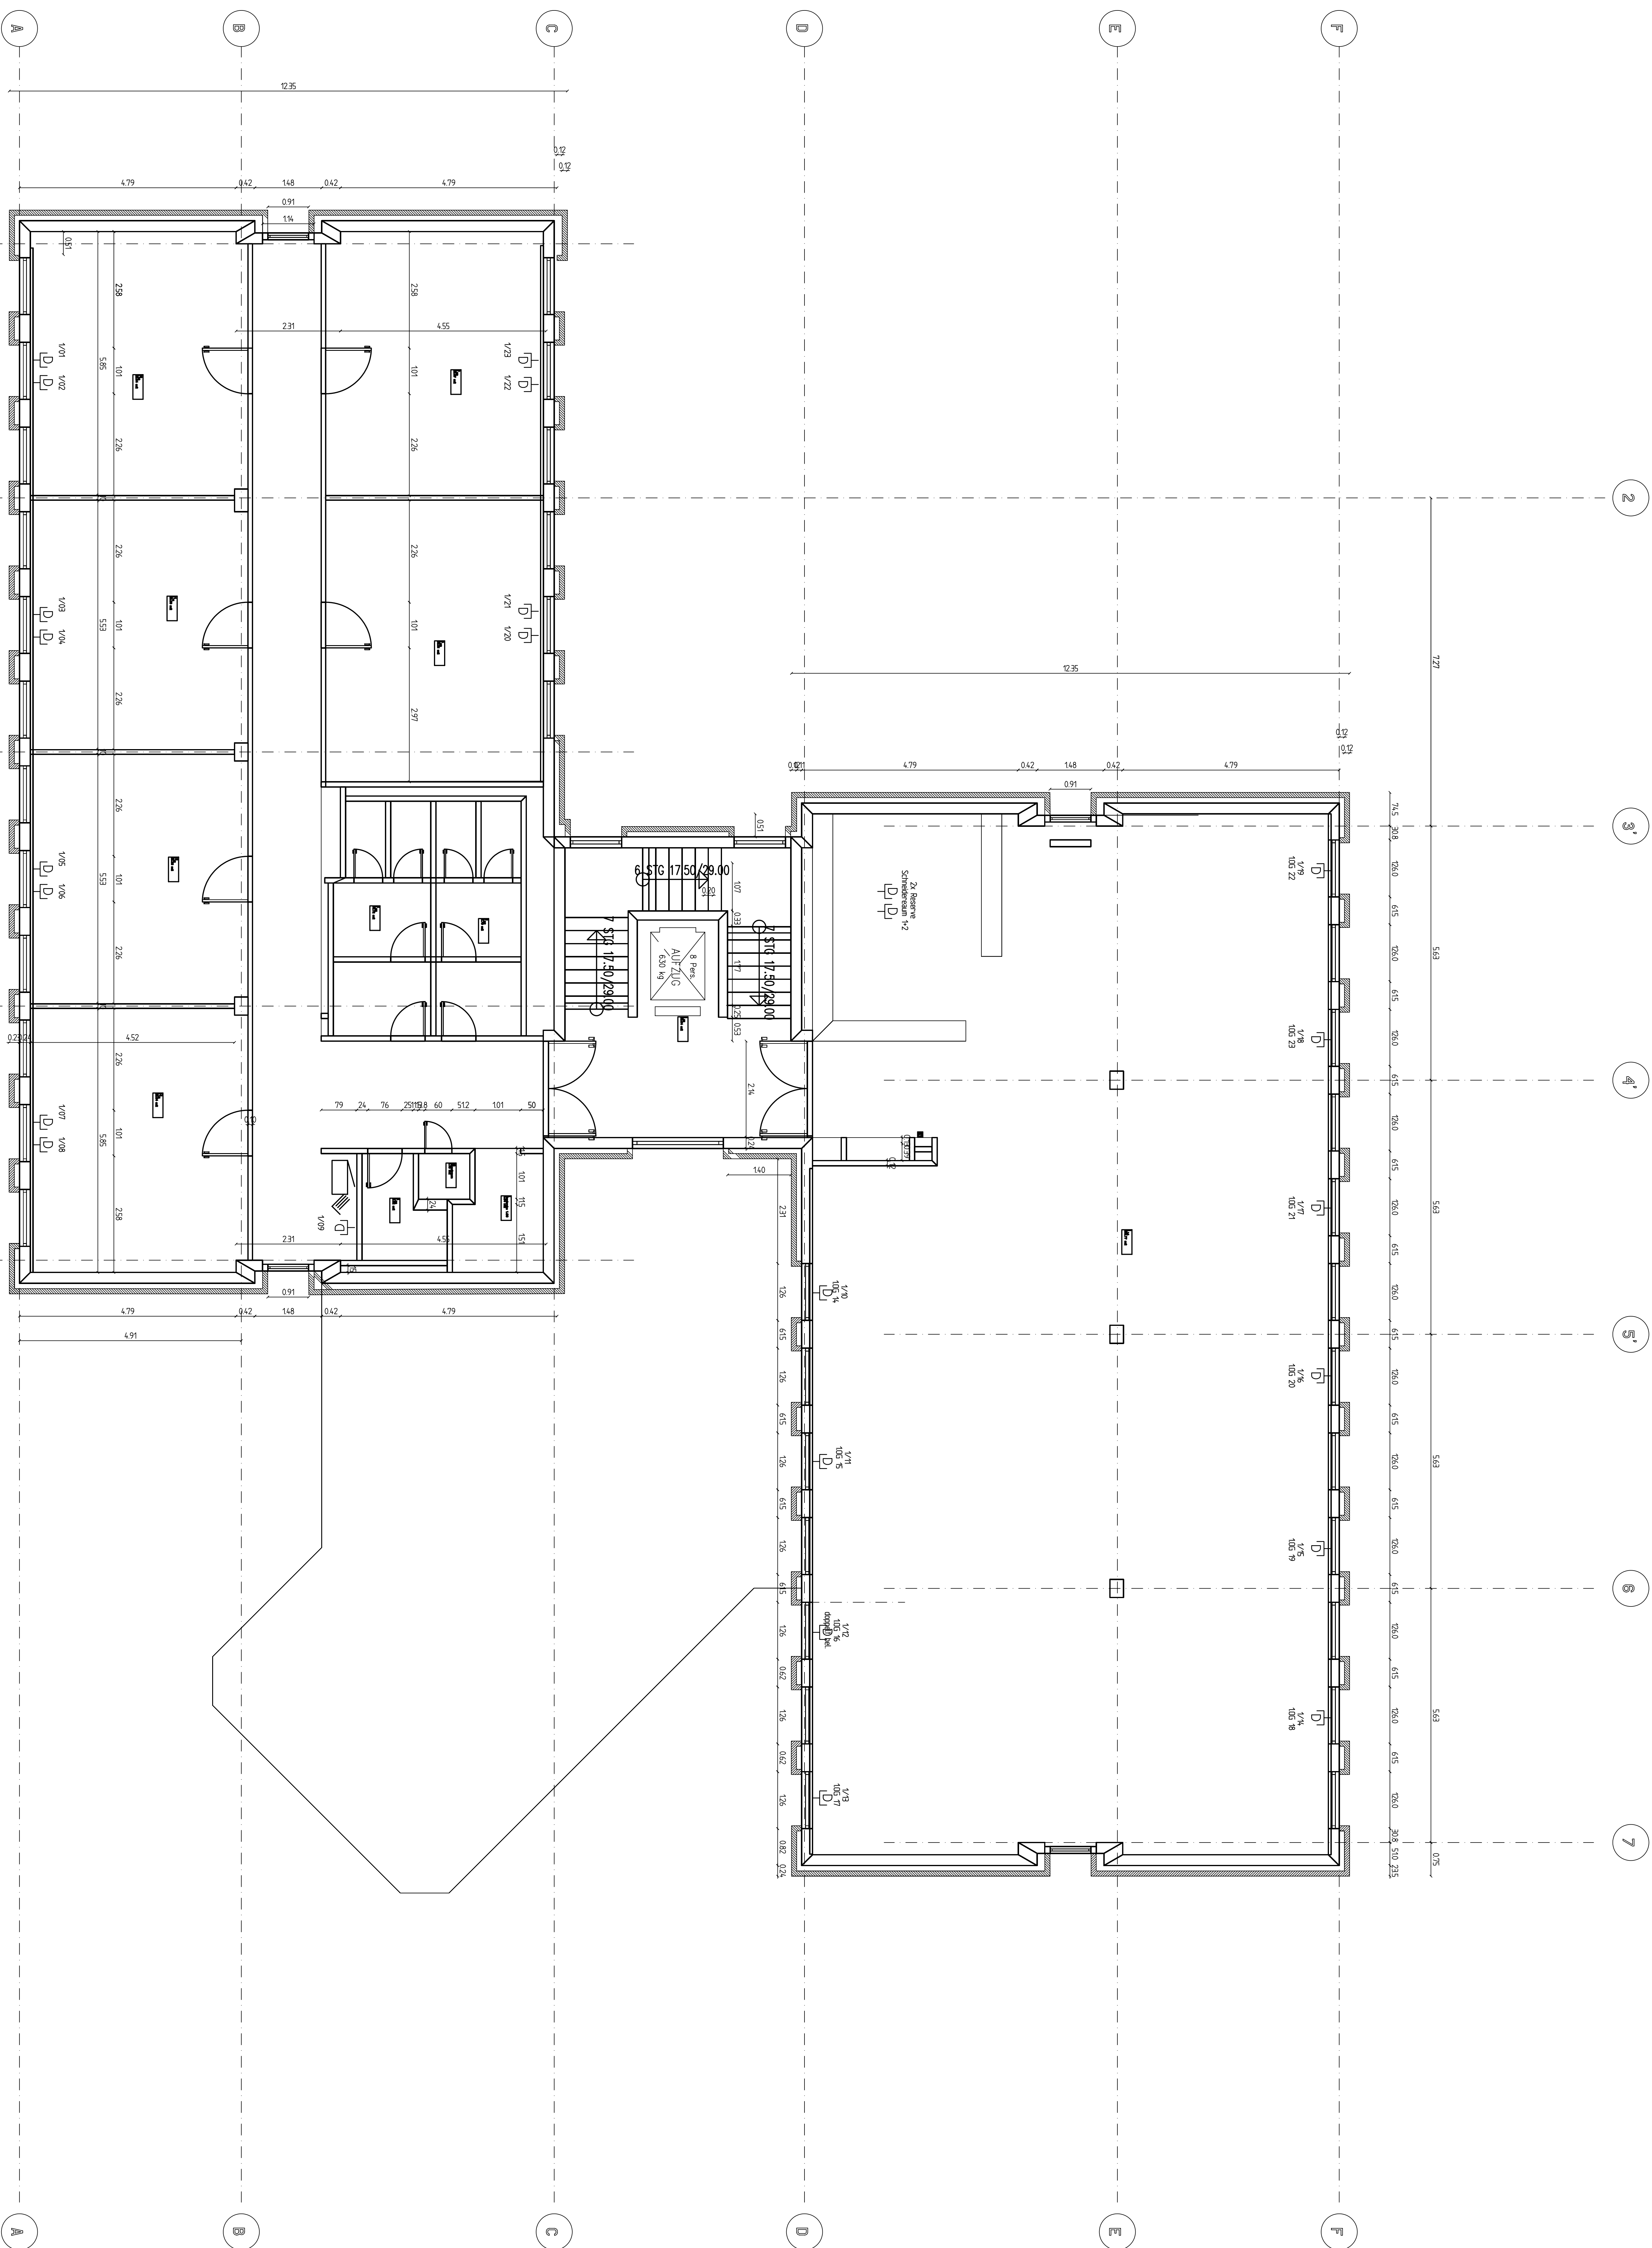

UEBERNAHME VON PLAN A3
VOM 25.8.1987

MÄDERUNGEN	
MOEX	MAUL
F	MASS. MTS

M	1:50									Grz.:	
PLANSAND	1	2	3	4	5	6	7	8	9	10	11 12 13
STATIK											
HAUSTECHNIK											
ELT-TECHNIK											
DATUM	BENENNUNG: AUSFÜHRUNGSPLANUNG										

[illegible]

Zeichnungs-Nr.	1213-A-GR-2	© 1994 by Carl Hanser Verlag	INDEX
----------------	-------------	------------------------------	-------