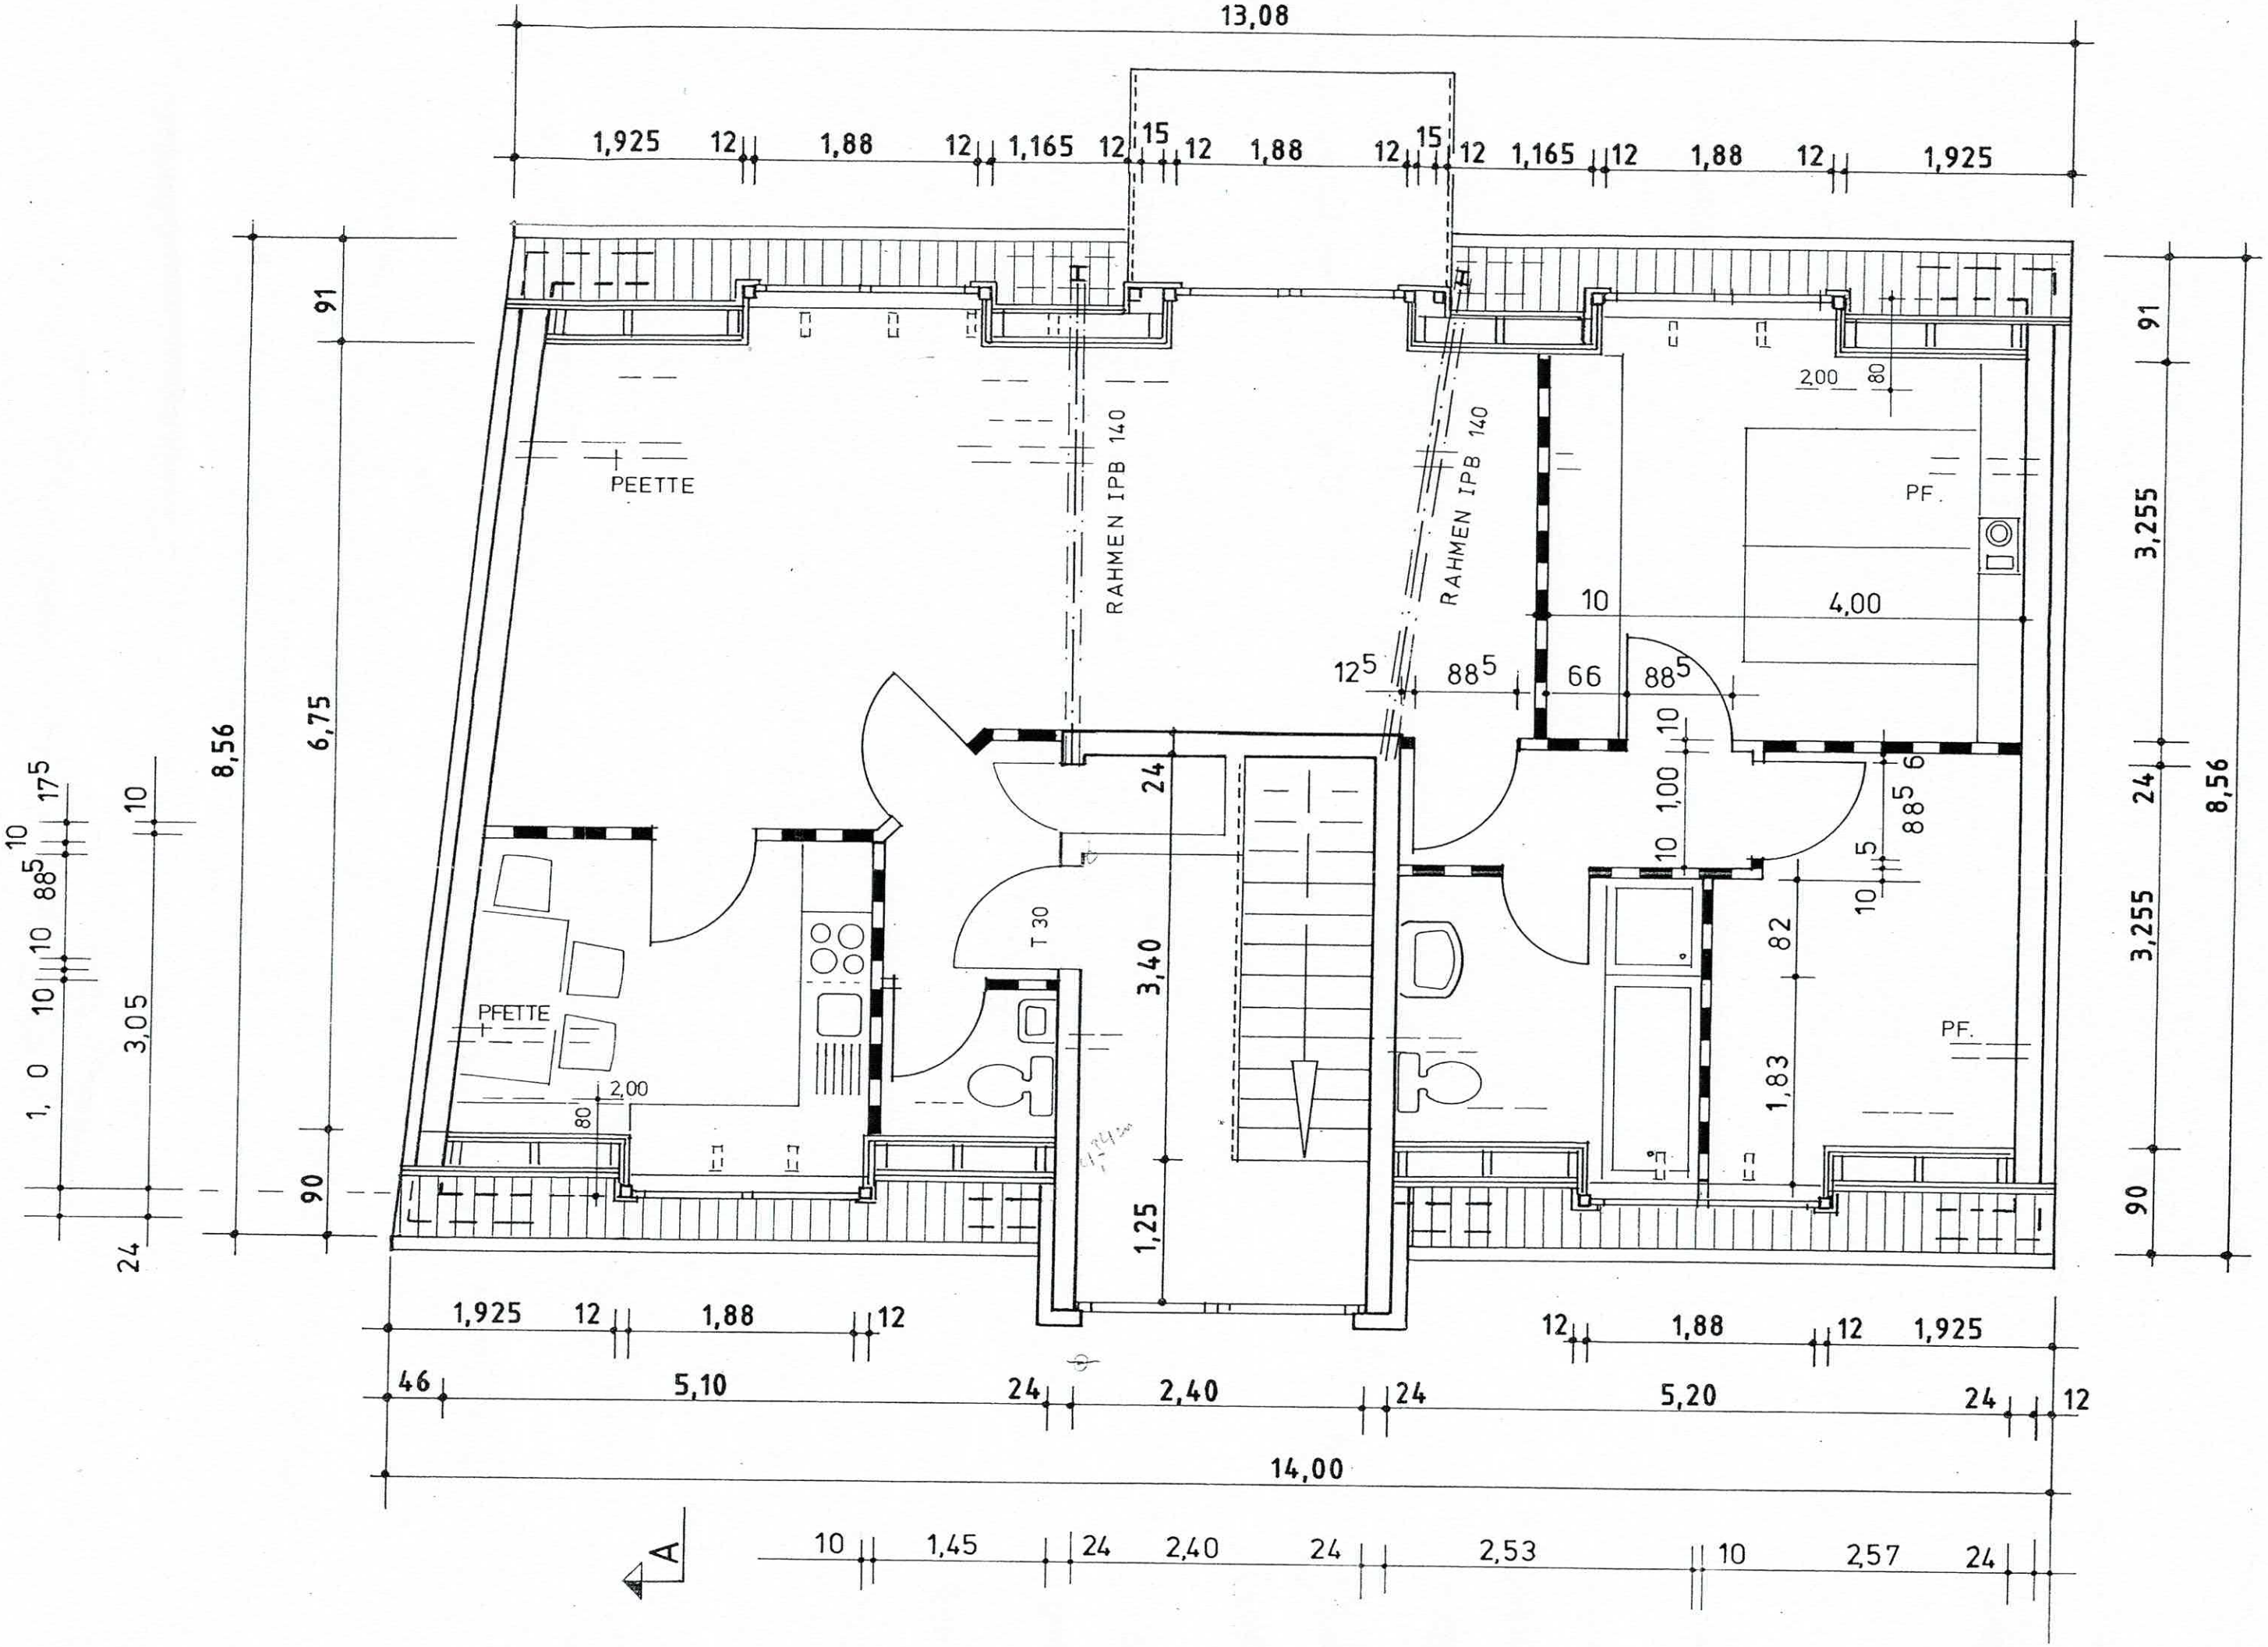
13,08
1,925
12
1,88
1,165
15
PEETTE
RAHMEN IPB 140
PFETTE
PF.
T 30
2,00
80
4,00
3,40
1,25
3,05
3,255
8,56
6,75
91
90
24
46
5,10
2,40
5,20
14,00
2,53
2,57
1,45
A