
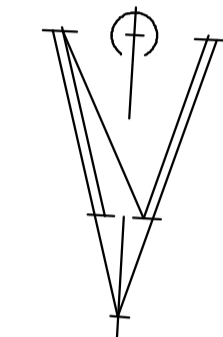


GRUNDRISS ERDGESCHOSS

WOHNFLÄCHE ERDGESCHOSS = 63.27 QM

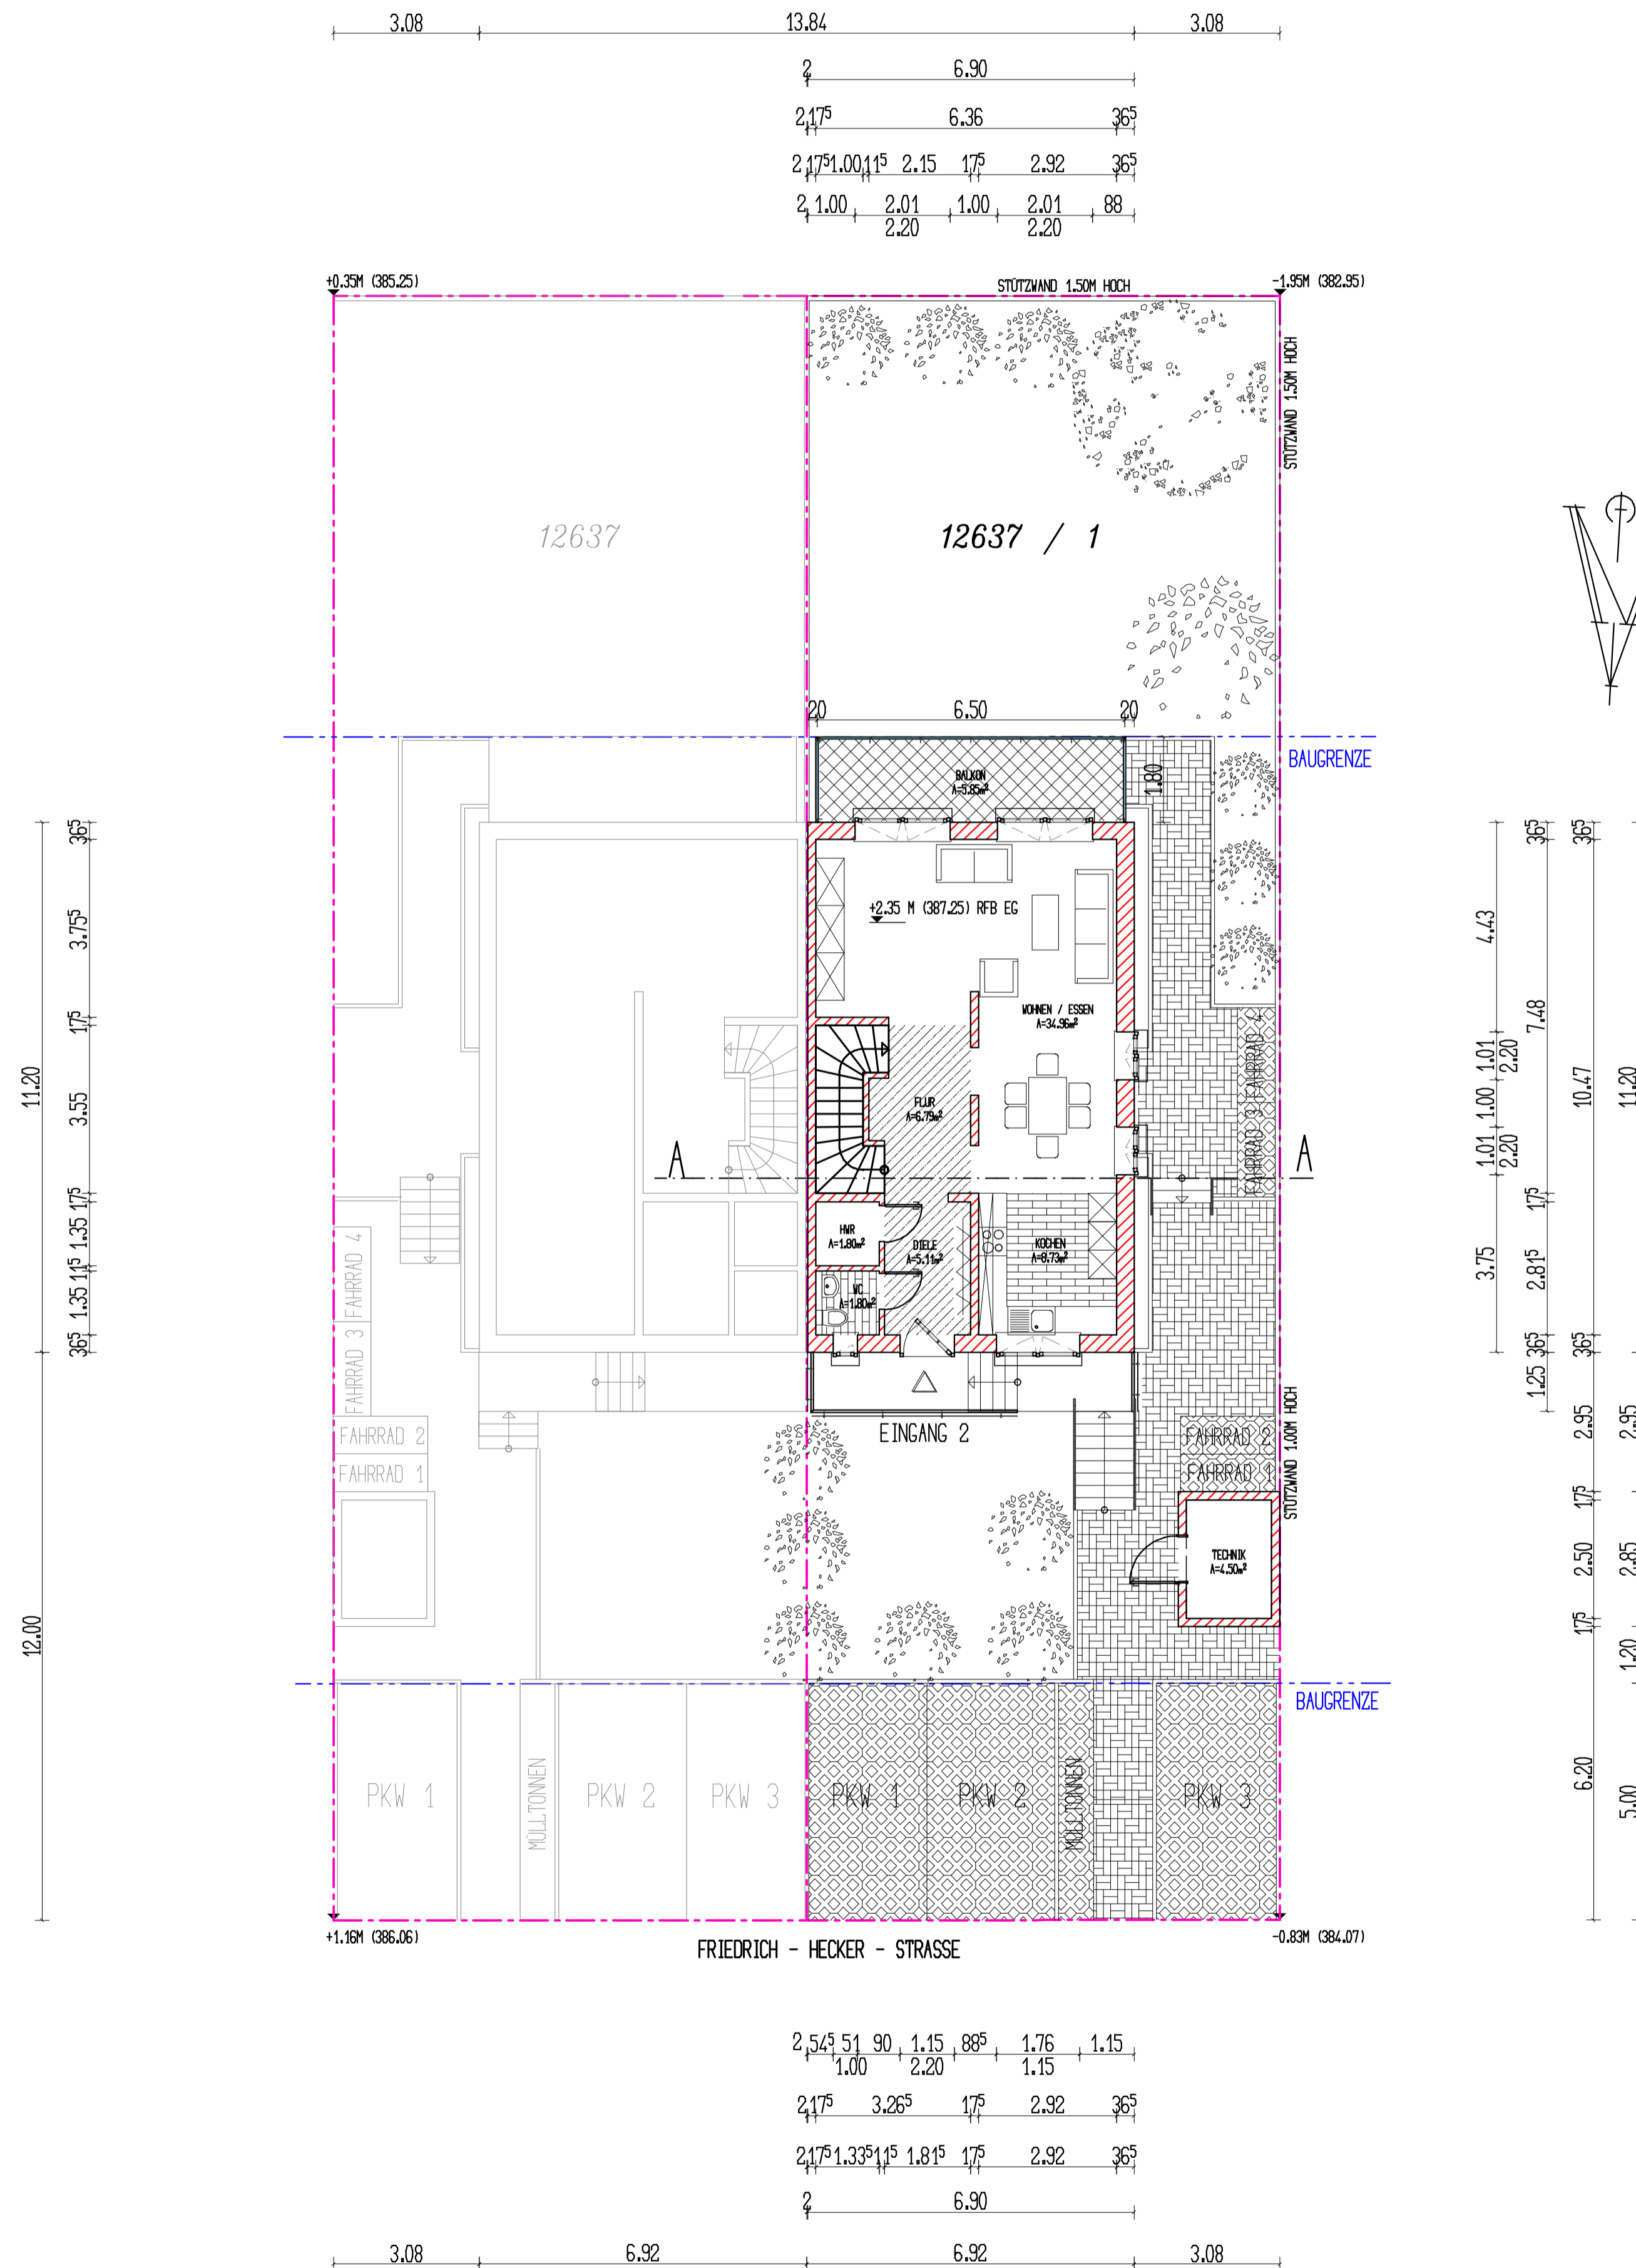

BAUVORHABEN:	NEUBAU EINER DOPPELHAUSHALFTE 74722 BUCHEN HÄHNBERG FLST.NR. 12637/1
BAUHERR:	KARINA NEUMEIER MONTEAU ALLEE 19 D 74731 WÄLDORF
ENTWURFSVERFASSER:	ALEXANDER SCHWABE B.A.N.G./ FH DANIELSTR. 3 74722 BUCHEN
BAUVORLAGENBERECHTIGTER / ENTWURFSVERFASSER :	PETER HAF, DIPL.-ING.(FH) ROSTÖCKER STR. 7 / 74722 BUCHEN
BEZEICHNUNG:	GRUNDRISS ERDGESCHOSS
MASSSTAB:	1:100
BUCHEN, DEN	
UNTERSCHRIFT BAUHERR:	UNTERSCHRIFT ENTWURFSVERFASSER: