


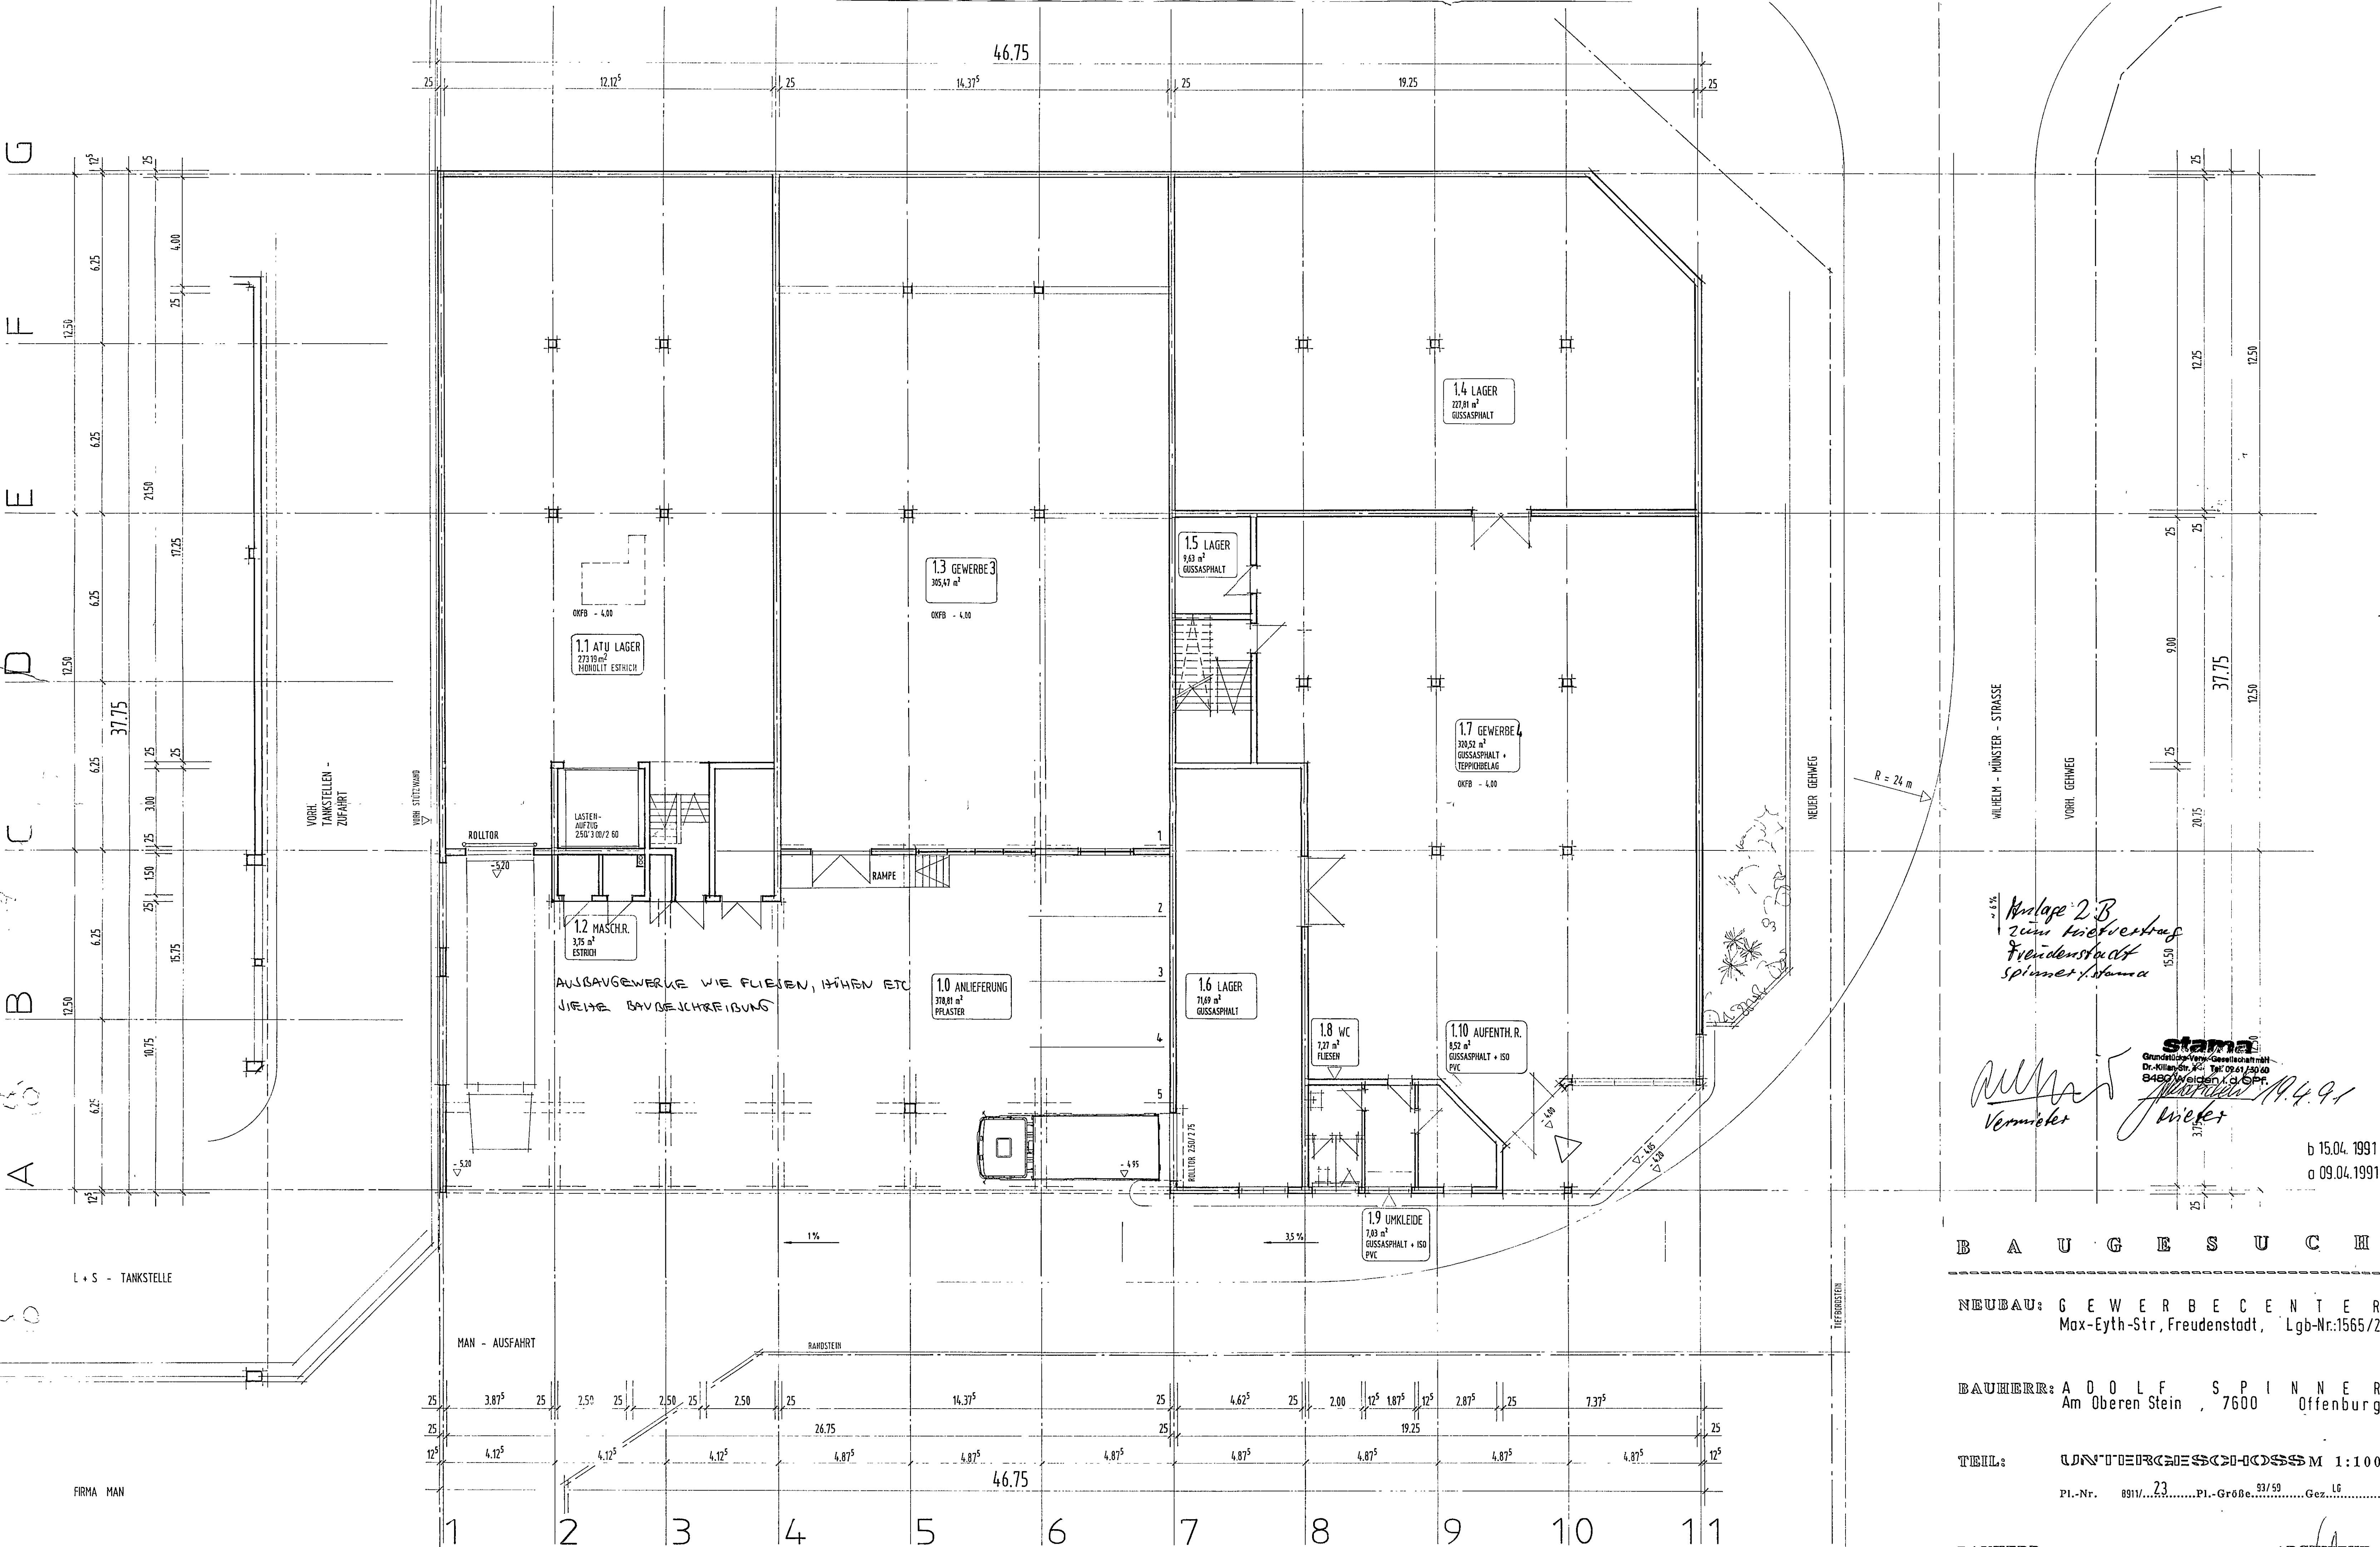

B A U G E S U C H

NEUBAU: G E W E R B E C E N T R
Max-Eyth-Str, Freudenstadt, Lgb-Nr.:1565/2

BAUHIERR: A D O L F S P I N N E R
Am Oberen Stein , 7600 Offenburg

TEIL: UNTERGESCHOSSE M 1:100

Pl.-Nr. 8911/23.....Pl.-Größe ^{93/59}.....Gez. ^{LG}.....

BAUHIERR: ARCHITEKT:

ARCHITEKT: