



GRUNDRISS ERDGESCHOSS

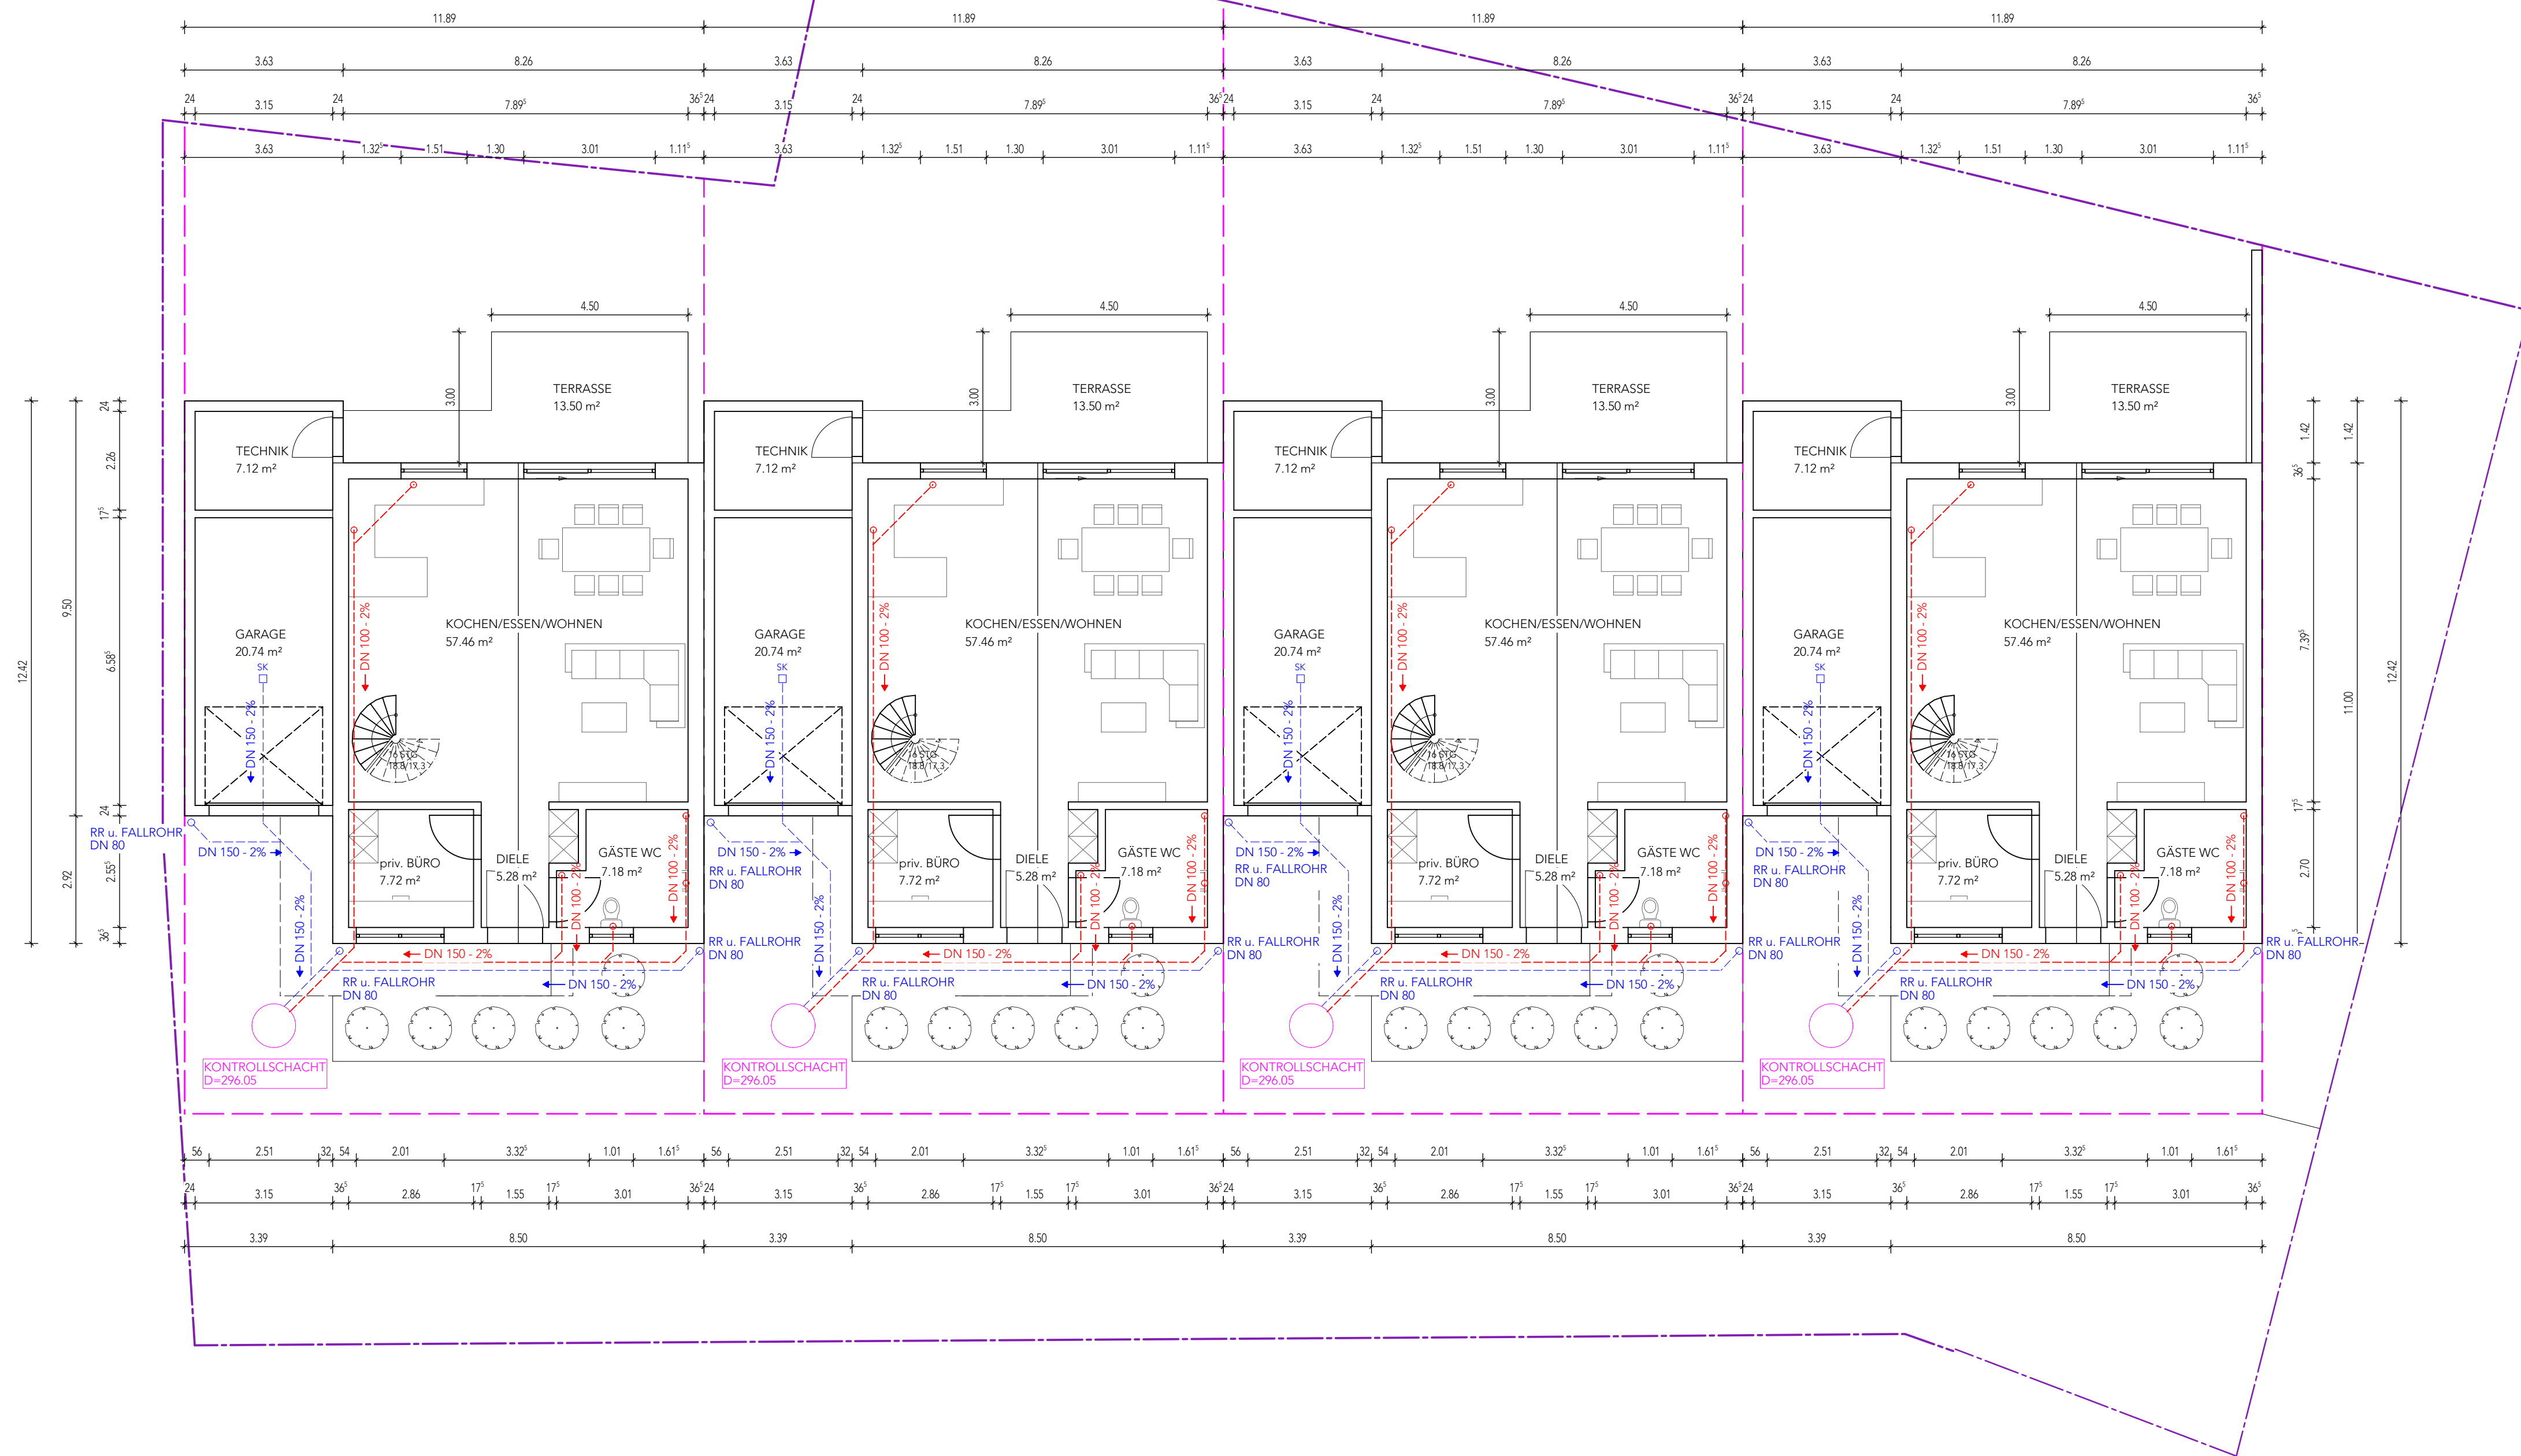

ANSICHT WEST

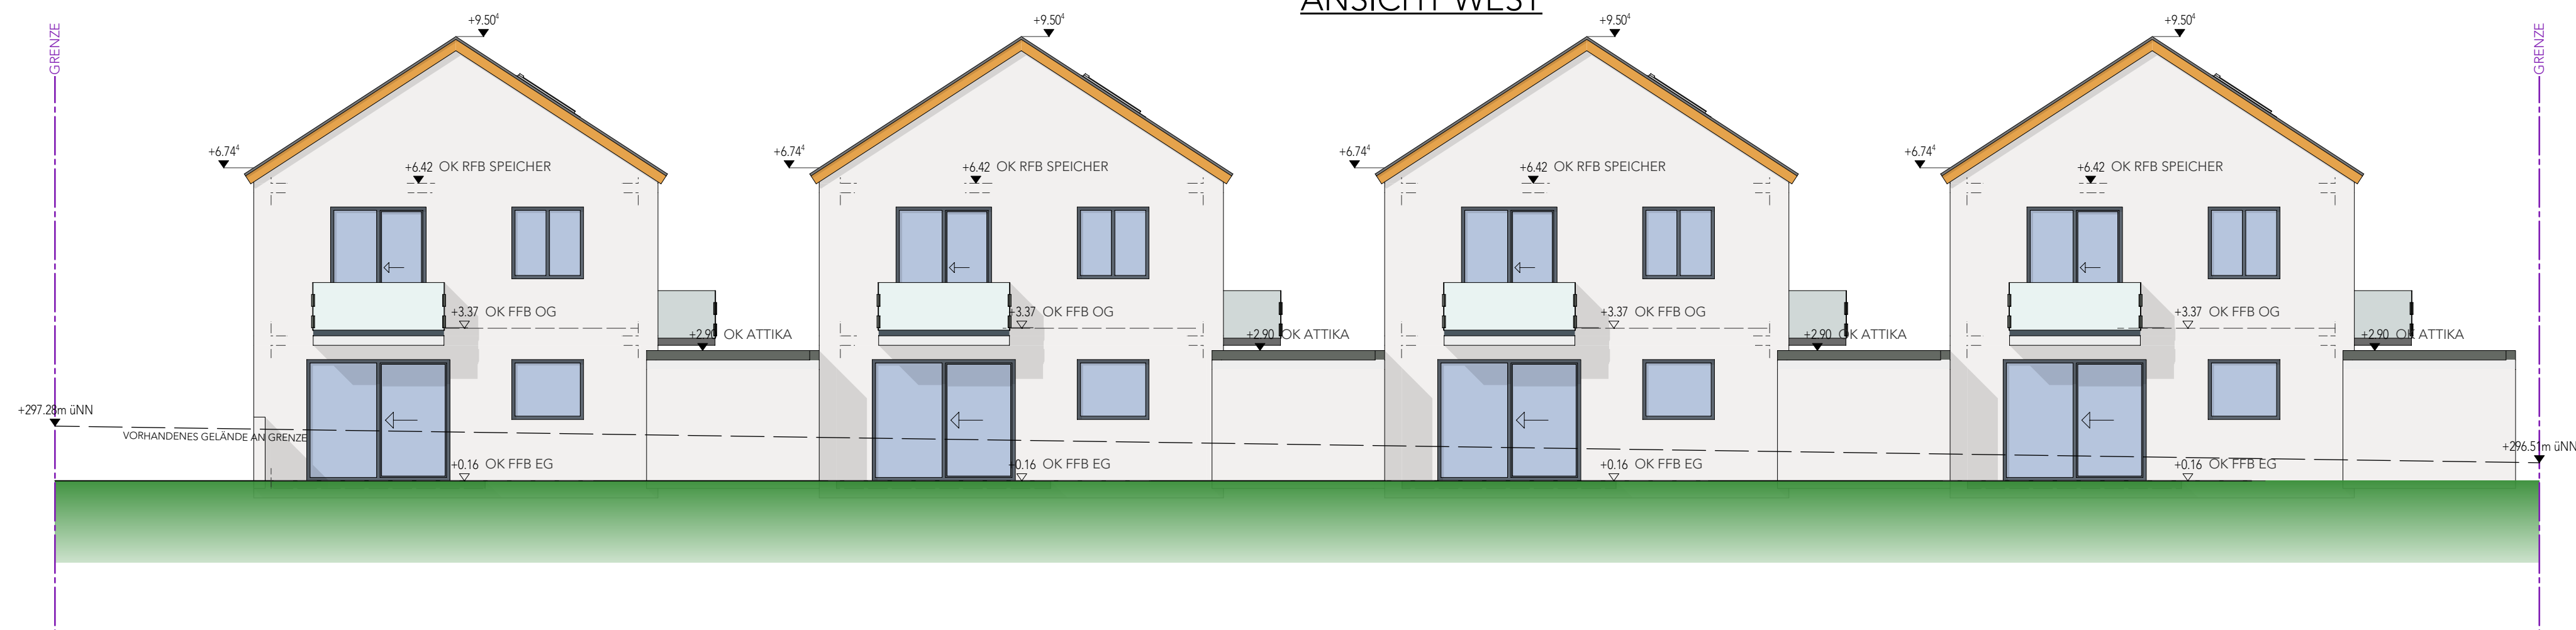

BAUANTRAG

BAUVORHABEN

NEUBAU VON 4 REIHENHÄUSERN
FLURSTÜCK-NR. 353 u. 352
OBERLANDSTRASSE
74706 OSTERBURKEN-SCHLIERSTADT

BAUHERR

ALBA RESTAURATION & BAU GMBH
SCHAFSTRASSE 6
74706 OSTERBURKEN

ENTWÄSSERUNG ANSICHT

PLANUNG

HARALD NEUWIRTH
STEINACKERWEG 23
74722 BUCHEN
TEL.: 0171/4380778

