


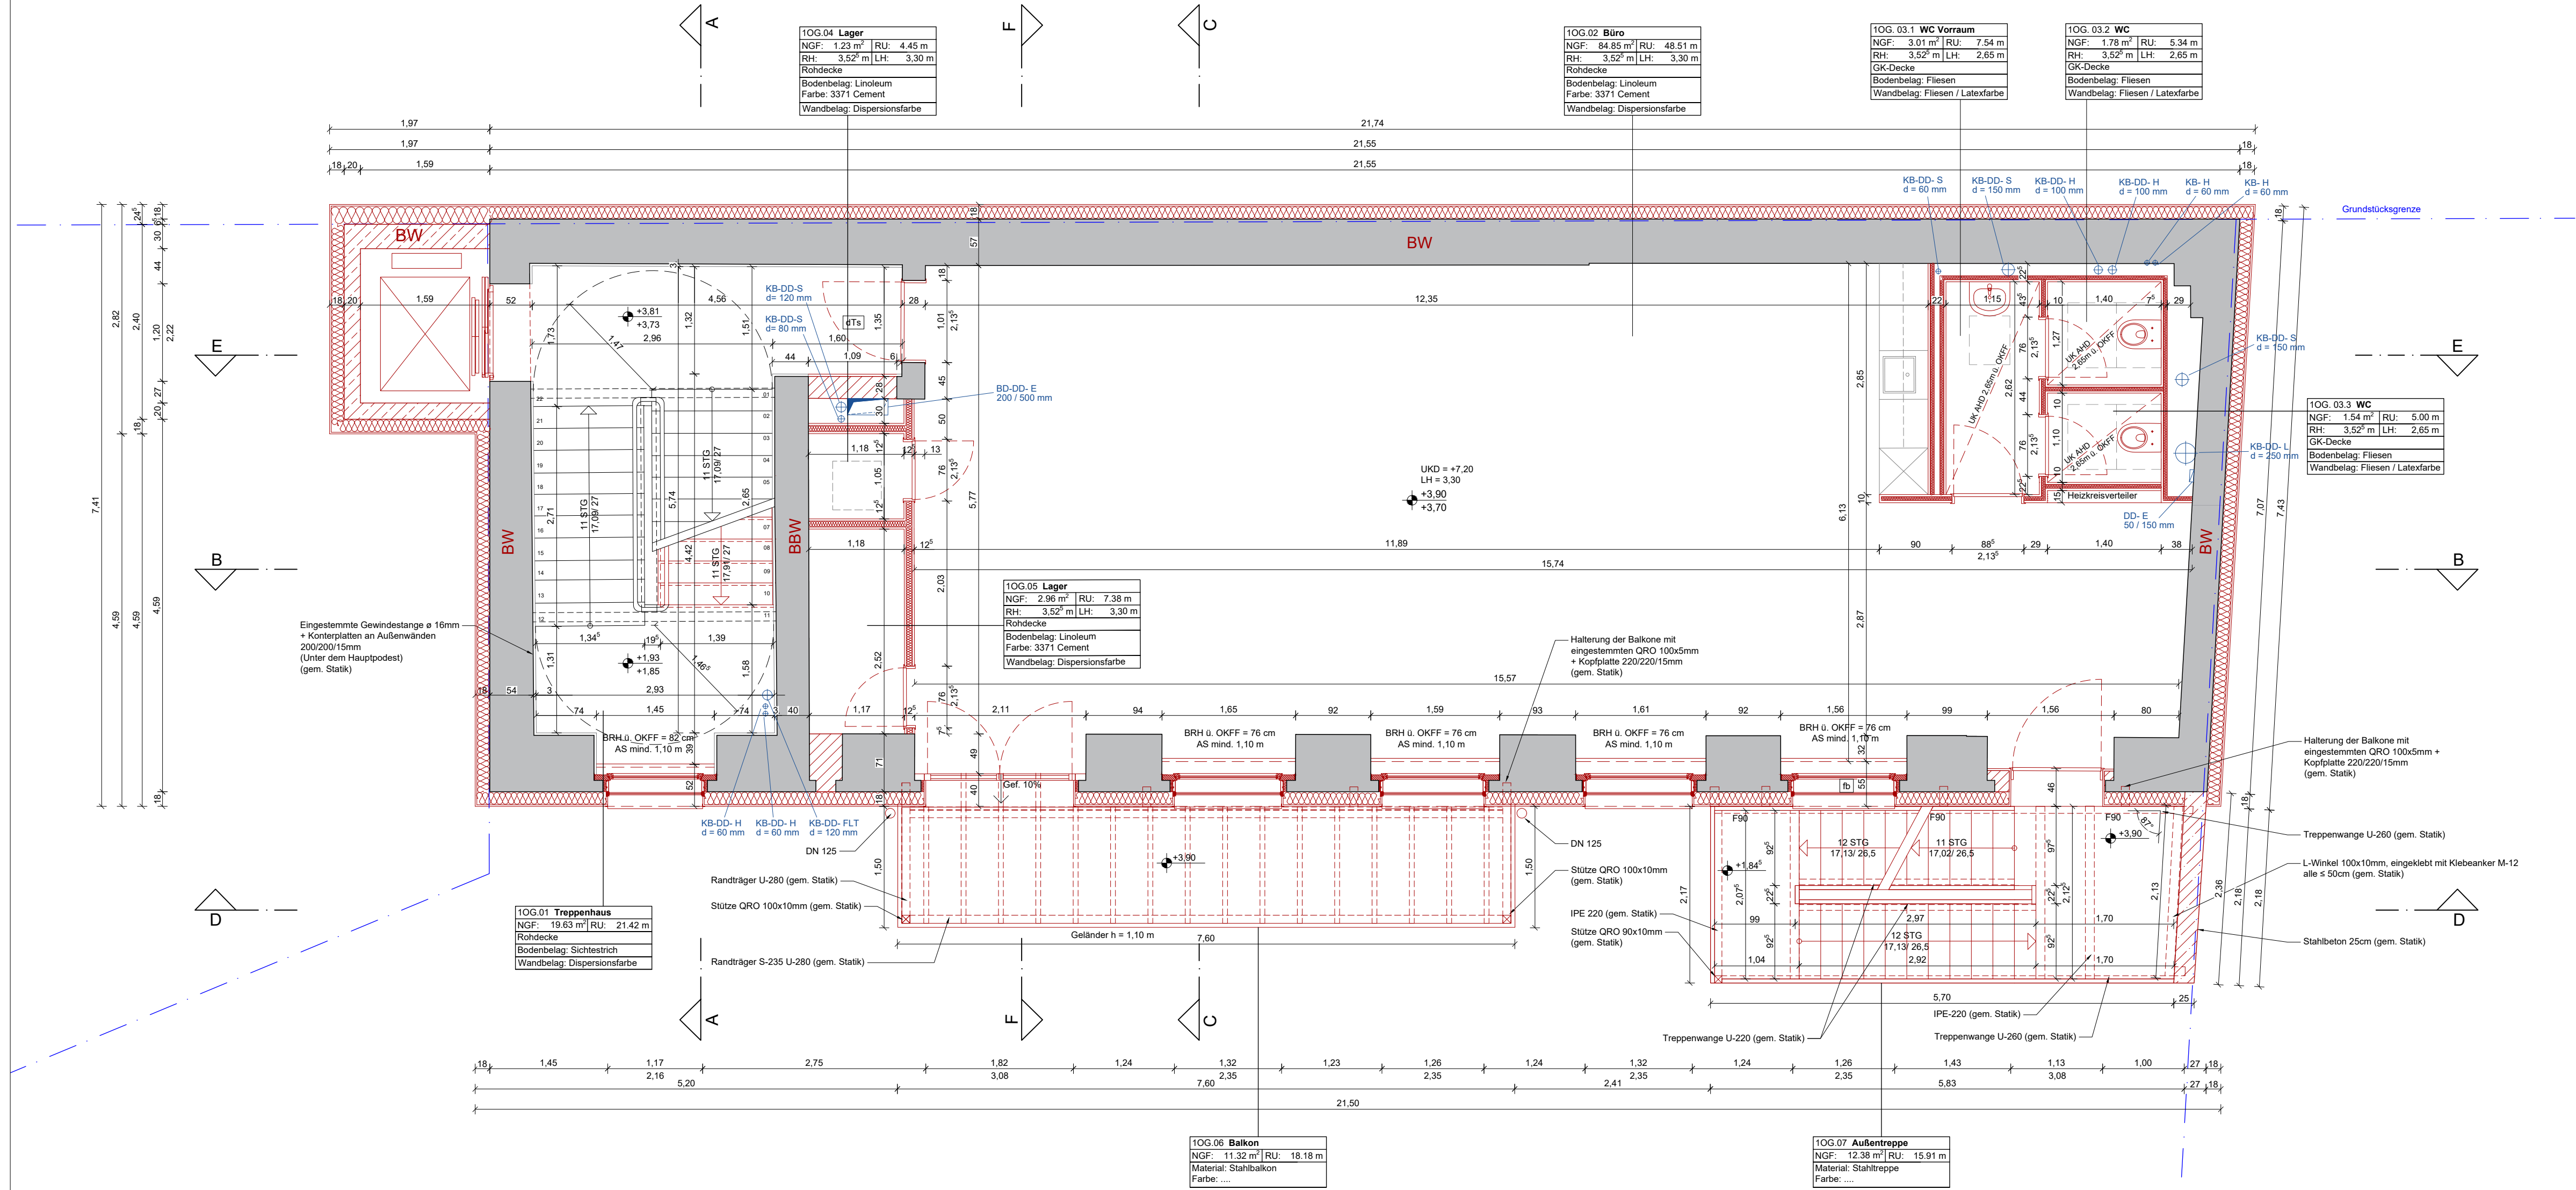

Legende Bauteile

- Massivbauteil Bestand
- Abbruch
- Massivbauteil neu
- Trockenbauwand ohne BS-Klassifizierung
- Glasswand - System Deubl Alpha
- Wandanforderung F 30
- Wandanforderung F 90
- Änderungswolke
- Bodendurchbruch
- Deckendurchbruch
- Grundstücksgrenze
- OKFF

Bemerkungen
Türstempel sind Rohbaumaße
Höhen ab OKFF

- dTs dichte, selbstschließende Tür
- T30 RS feuerhemmende Rauchschutztür
- n.a. nicht abschließbare Tür
- BW Brandwand
- BBW in Bauart einer Brandwand
- F90 feuerbeständige Wand
- fb Feuerbeständige Verglasung
- ELT Elektro
- HA Hausanschluss
- AR Abstellraum

INDEX	DATUM	ÄNDERUNGEN	BEARB.
03	19.09.2024	Siehe Änderungswolken	MBLZ
02	16.09.2024	Siehe Änderungswolken	MBLZ
01	28.08.2024	Siehe Änderungswolken	MBLZ
00	31.07.2024	Planerstellung LPS	MBLZ

PLANNUMMER :


BOTF-LP5-GR-10G-P-03
Projektkürzel | LPH | Planart | Ebene | Status | Index

BAUVORHABEN


Böttgerstraße
Schmalzfabrik (Büro)
Böttgerstraße 19/21
13357 Berlin

ABBILDUNG :
Grundriss 1.Obergeschoss

LEISTUNGSPHASE :
Ausführungsplanung

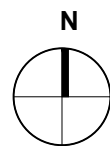

0 5m

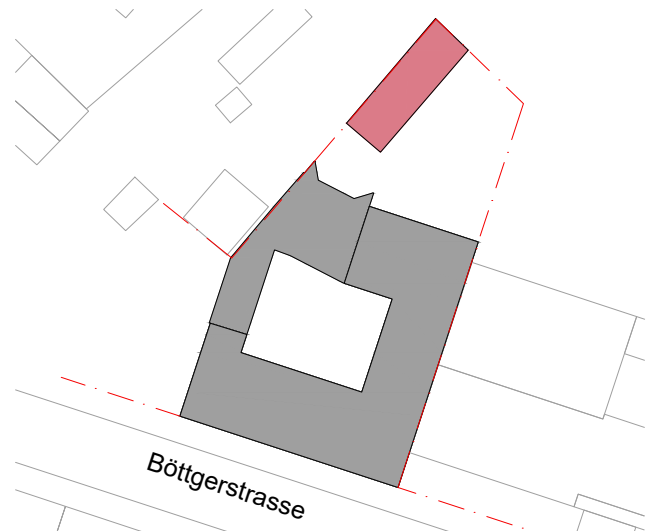

Bauherr:

Fidelis SPV 1 GmbH
Linienstraße 219,
10119 Berlin
Tel: +49 172 39 80 157

ARCHITEKT:

MetaGrey GmbH
Lützowufer 26 , 10787 Berlin
Tel: 030 26 36 97 55
E-Mail: info@metagrey.de
Web: www.metagrey.de

meta grey.

Maßstab	Planformat	Datum	Planersteller
1:50	841x594 A1	19.09.2024	IA, MB, LZ