
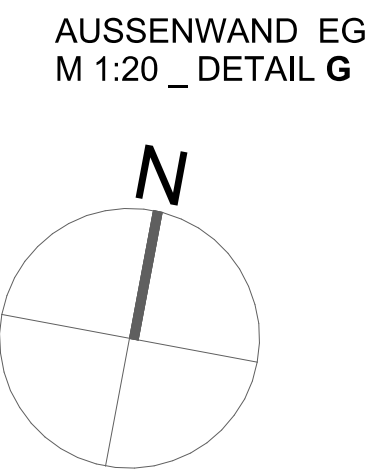
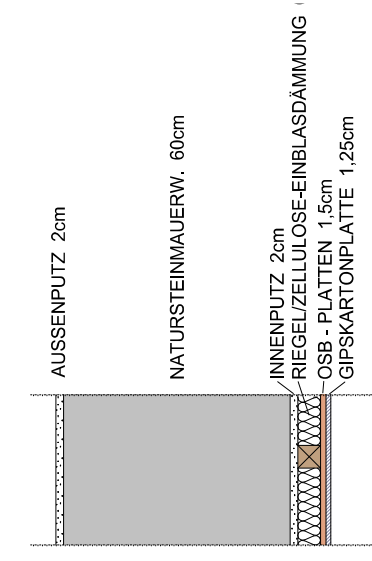


- Syspro Wandanschlüsse
- Weg zu Neubau: Material, Verlauf
- Stiegsituation KG - EG, FBOK - Höhe Vorraum, Stiege evtl. neu?
- 19cm Stufe zu Geschäftslokal!
- Detail Fenster
- Detail Eingangstüre
- Höhe Brüstung Schaufenster

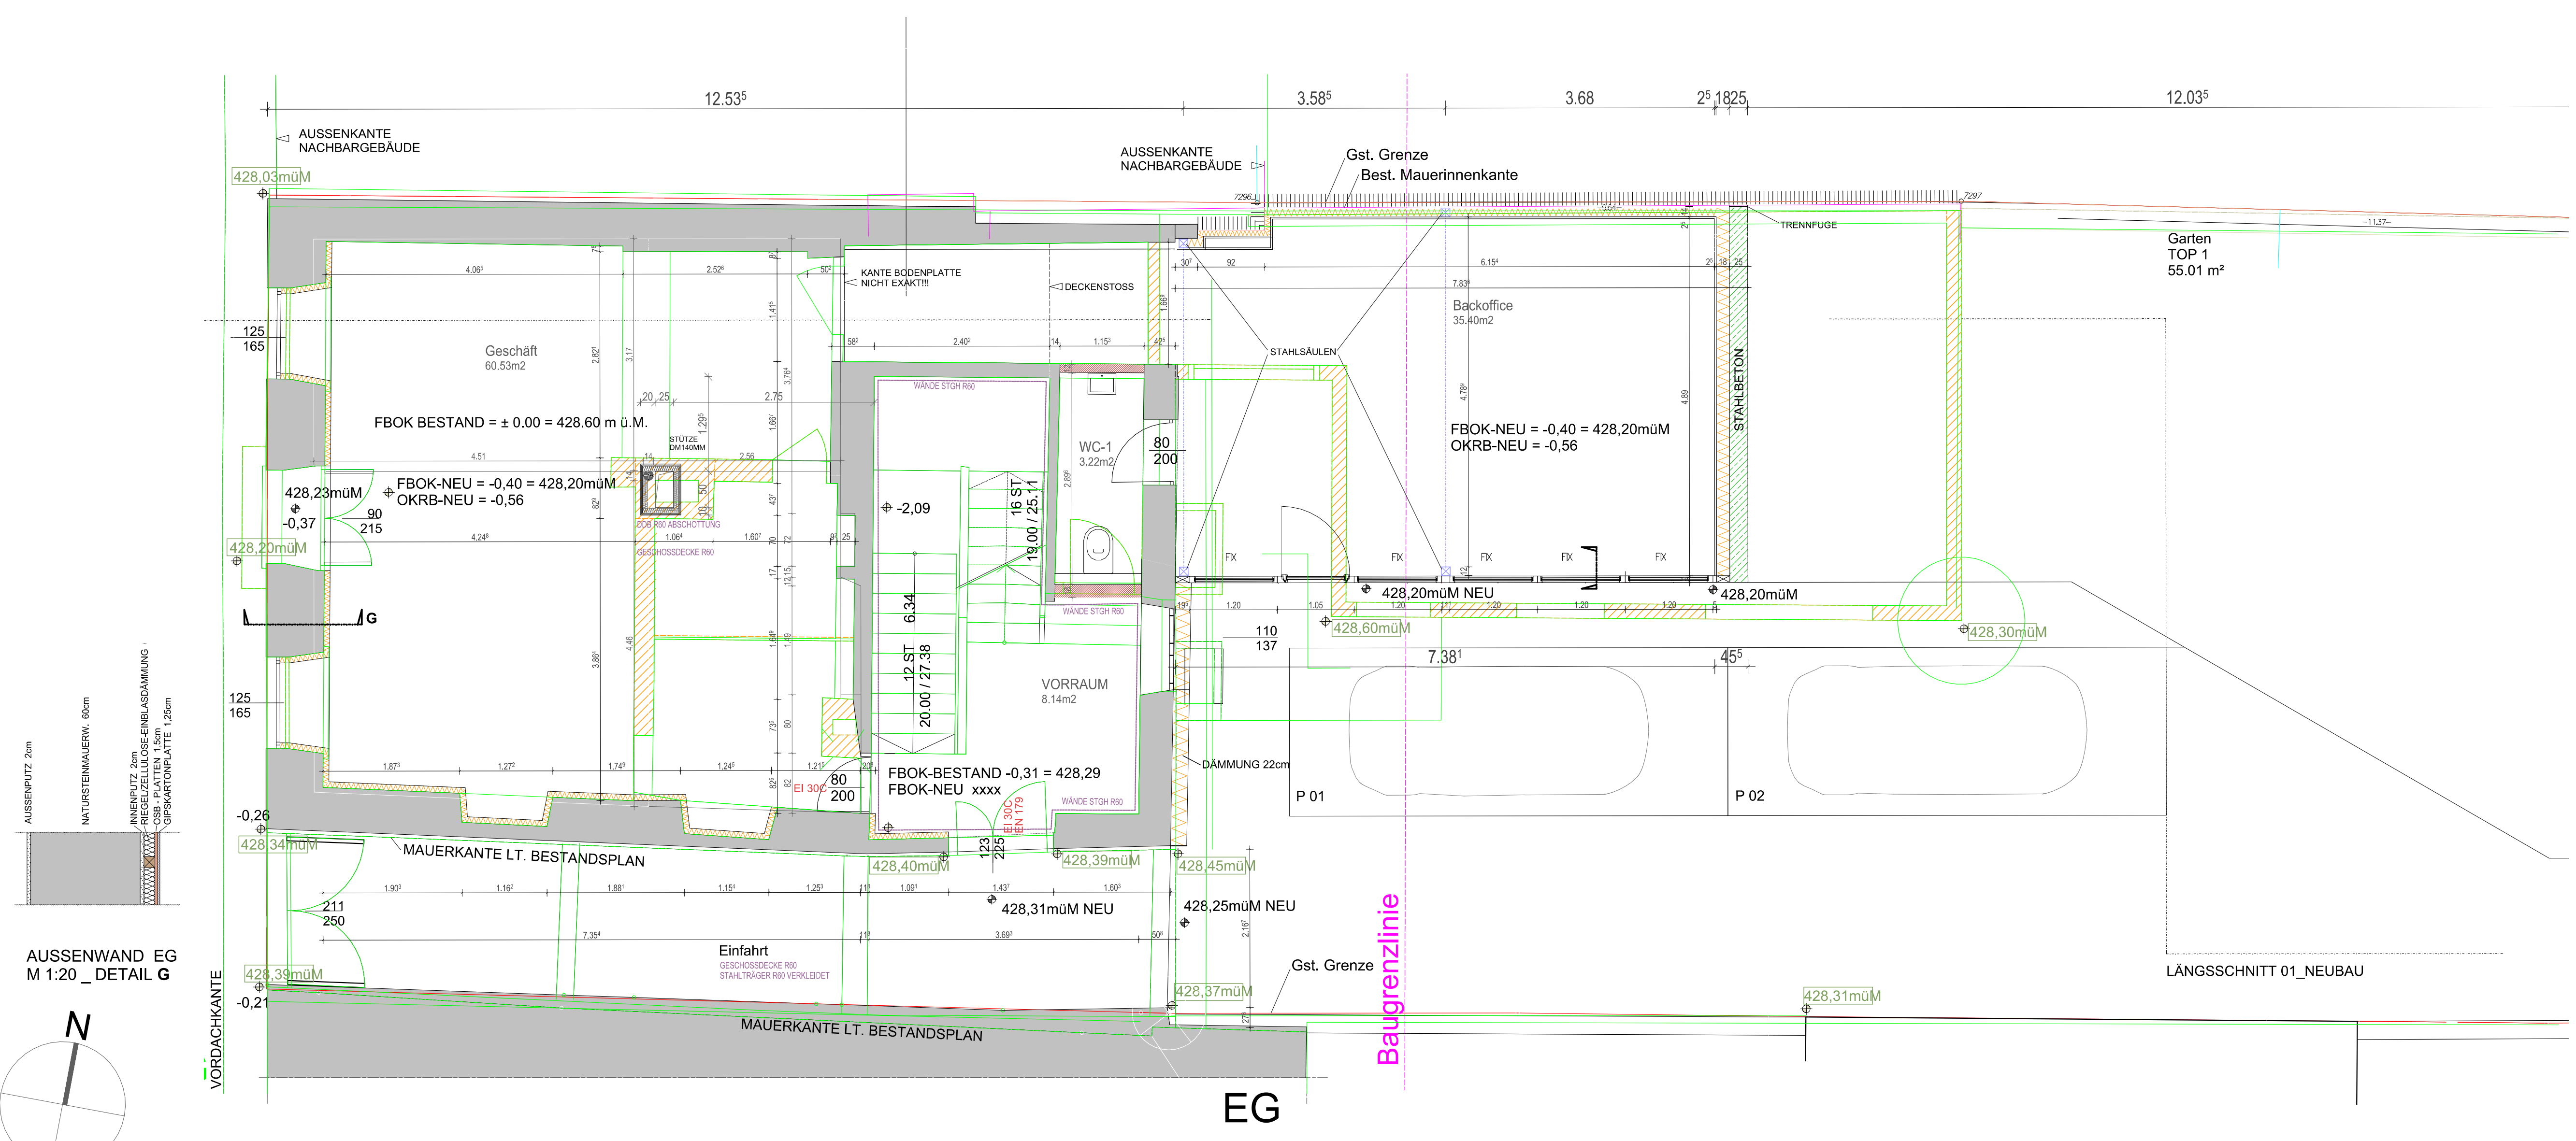

**WOHNBAU MARKTSTRASSE 20
HOHENEMS**

MEG Marktstraße 20 und 20a
p.A. Lacha und Partner GmbH
Schweizerstr. 35
6845 Hohenems
T +43- 5576/79214
office@lacha.at | www.lacha.at

POLIERPLAN

ERDGESCHOSS | 1:50

DI Michael EGGER
AIX ARCHITECTS
Brosswaldengasse 14
A-6900 Bregenz
T +43 5574 22441-0
F +43 5574 20341-20
M +43 676 308 38 10
meg@aix.at

PLANNUNG	BAUAMT
2019-07-26	ORIGINAL
2019-12-10	WC, VORR., ADAPTIERT, MÜLLERRAUM VON EG IN UG
2019-12-19	BRANDSCHUTZ ERG.
	ÄNDERUNGEN
2019-07-26	06_302
DATUM	PLANNR