

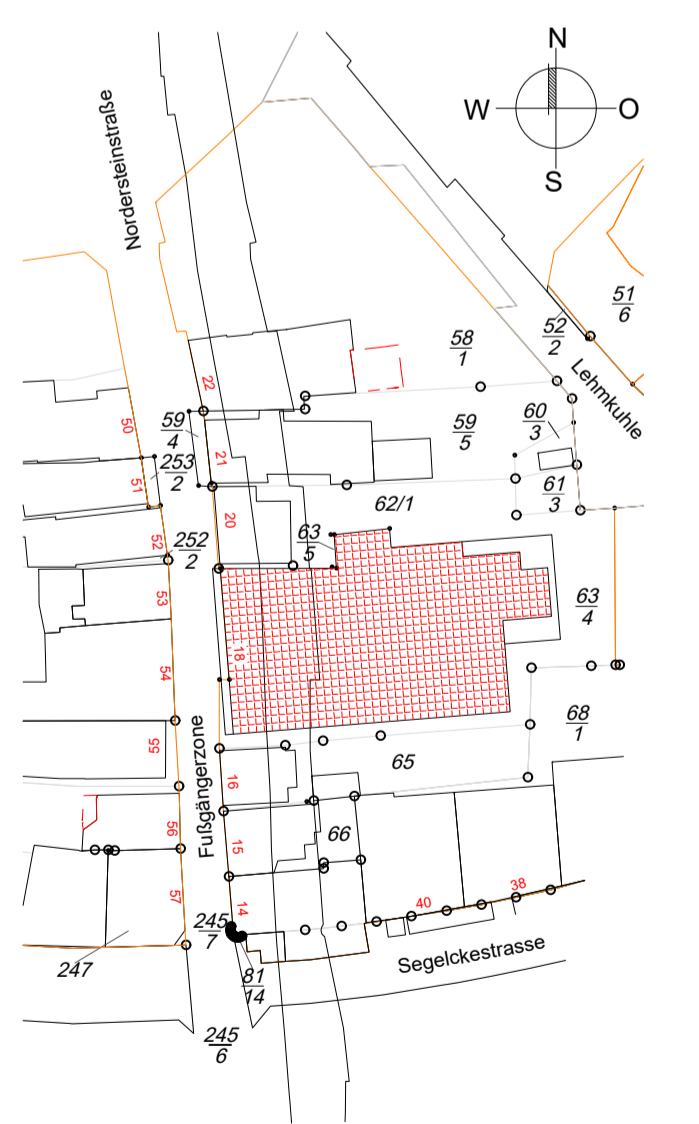


Änderung	nr.	Datum

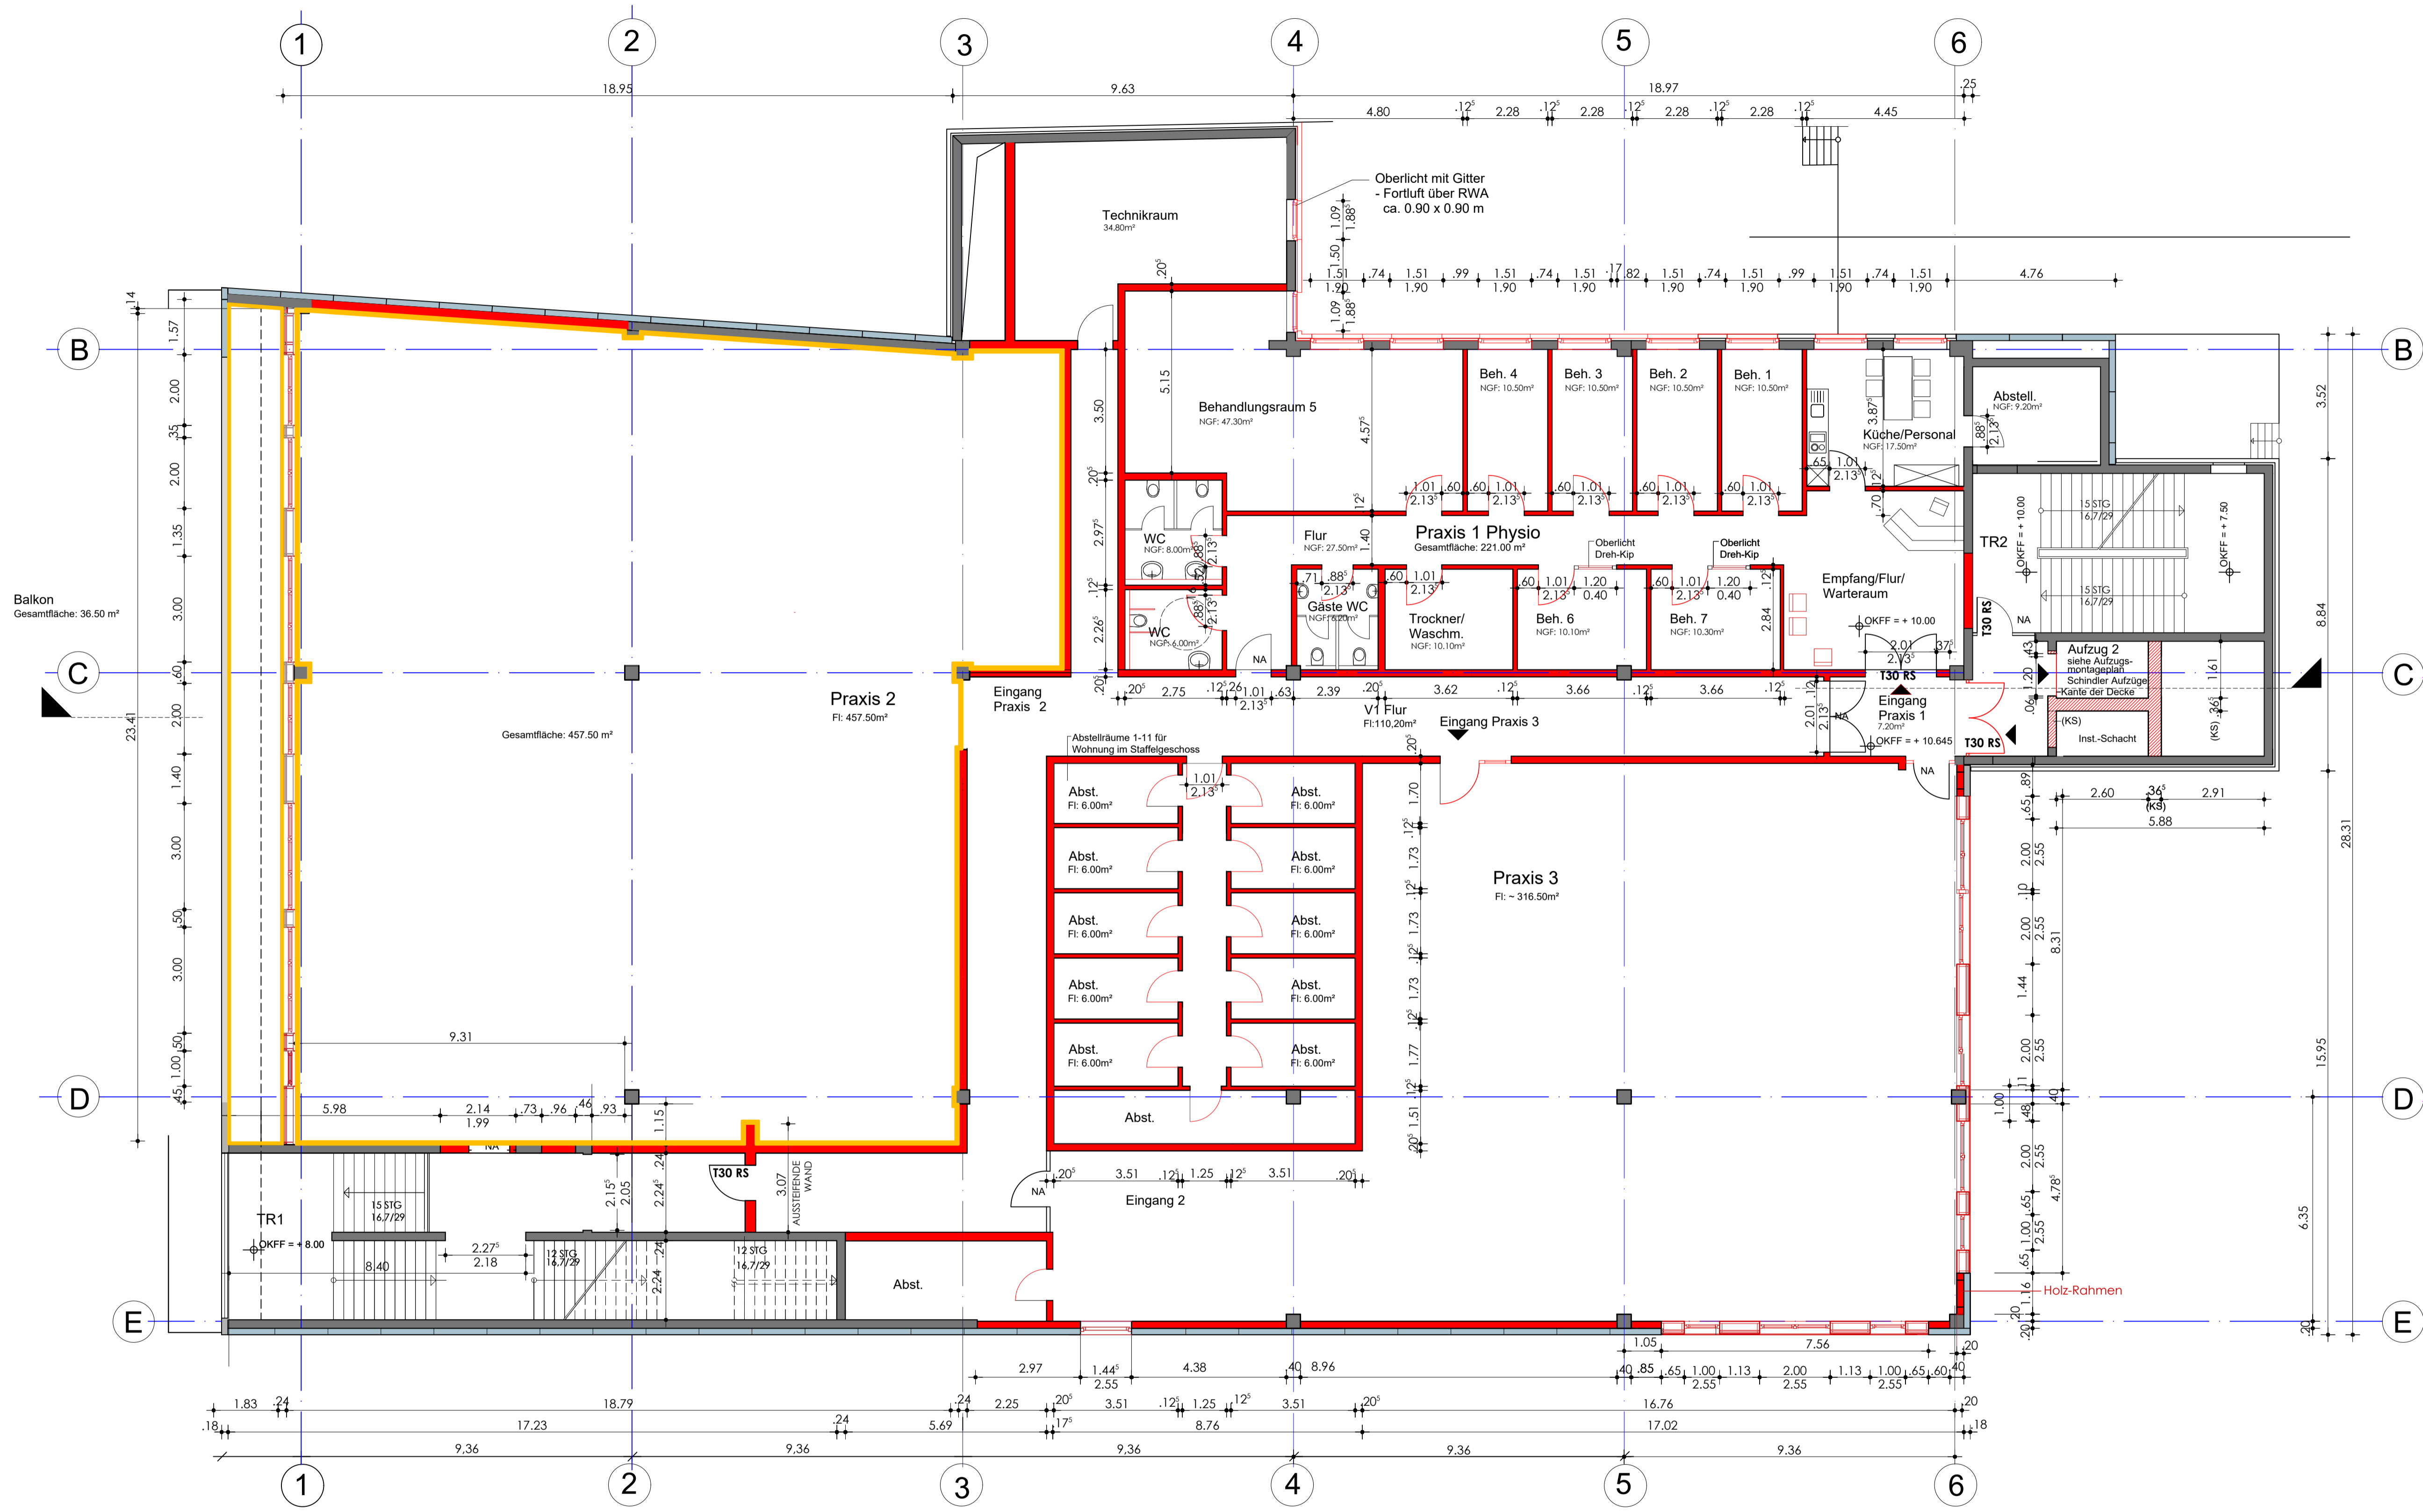

VORENTWURF Lageübersicht M= 1 : 1000

projekt	Umbau und Revitalisierung von OG1+ OG2 zu Büro- und Praxen Neubau von Wohnungen auf dem Parkdeck		projekt nr	1711 BA 2
Nordersteinfurde 17-19 27472 Cuxhaven		Projektleitung: Herr Architekt Carsten Puls Eisenbahnstrasse 21 21680 Steinfurde mail: sekretariat@uehrs-gruppe.de		
AG	Obergeschoss 2	- Bestand + Neuplanung -	planphase	Bauantrags- planung
maßstab	1 : 100	architekt	planbez	Grundriss OG 2
blattgröße	84,0 x 59,4	datum	blattnr	50.4 N
			gez. am/von	14.09.2022

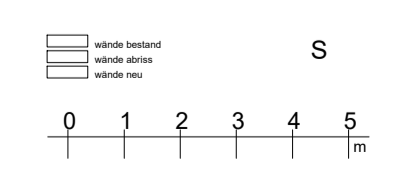

die Flächen und Massangaben sind an Ort und Stelle nachzuprüfen!