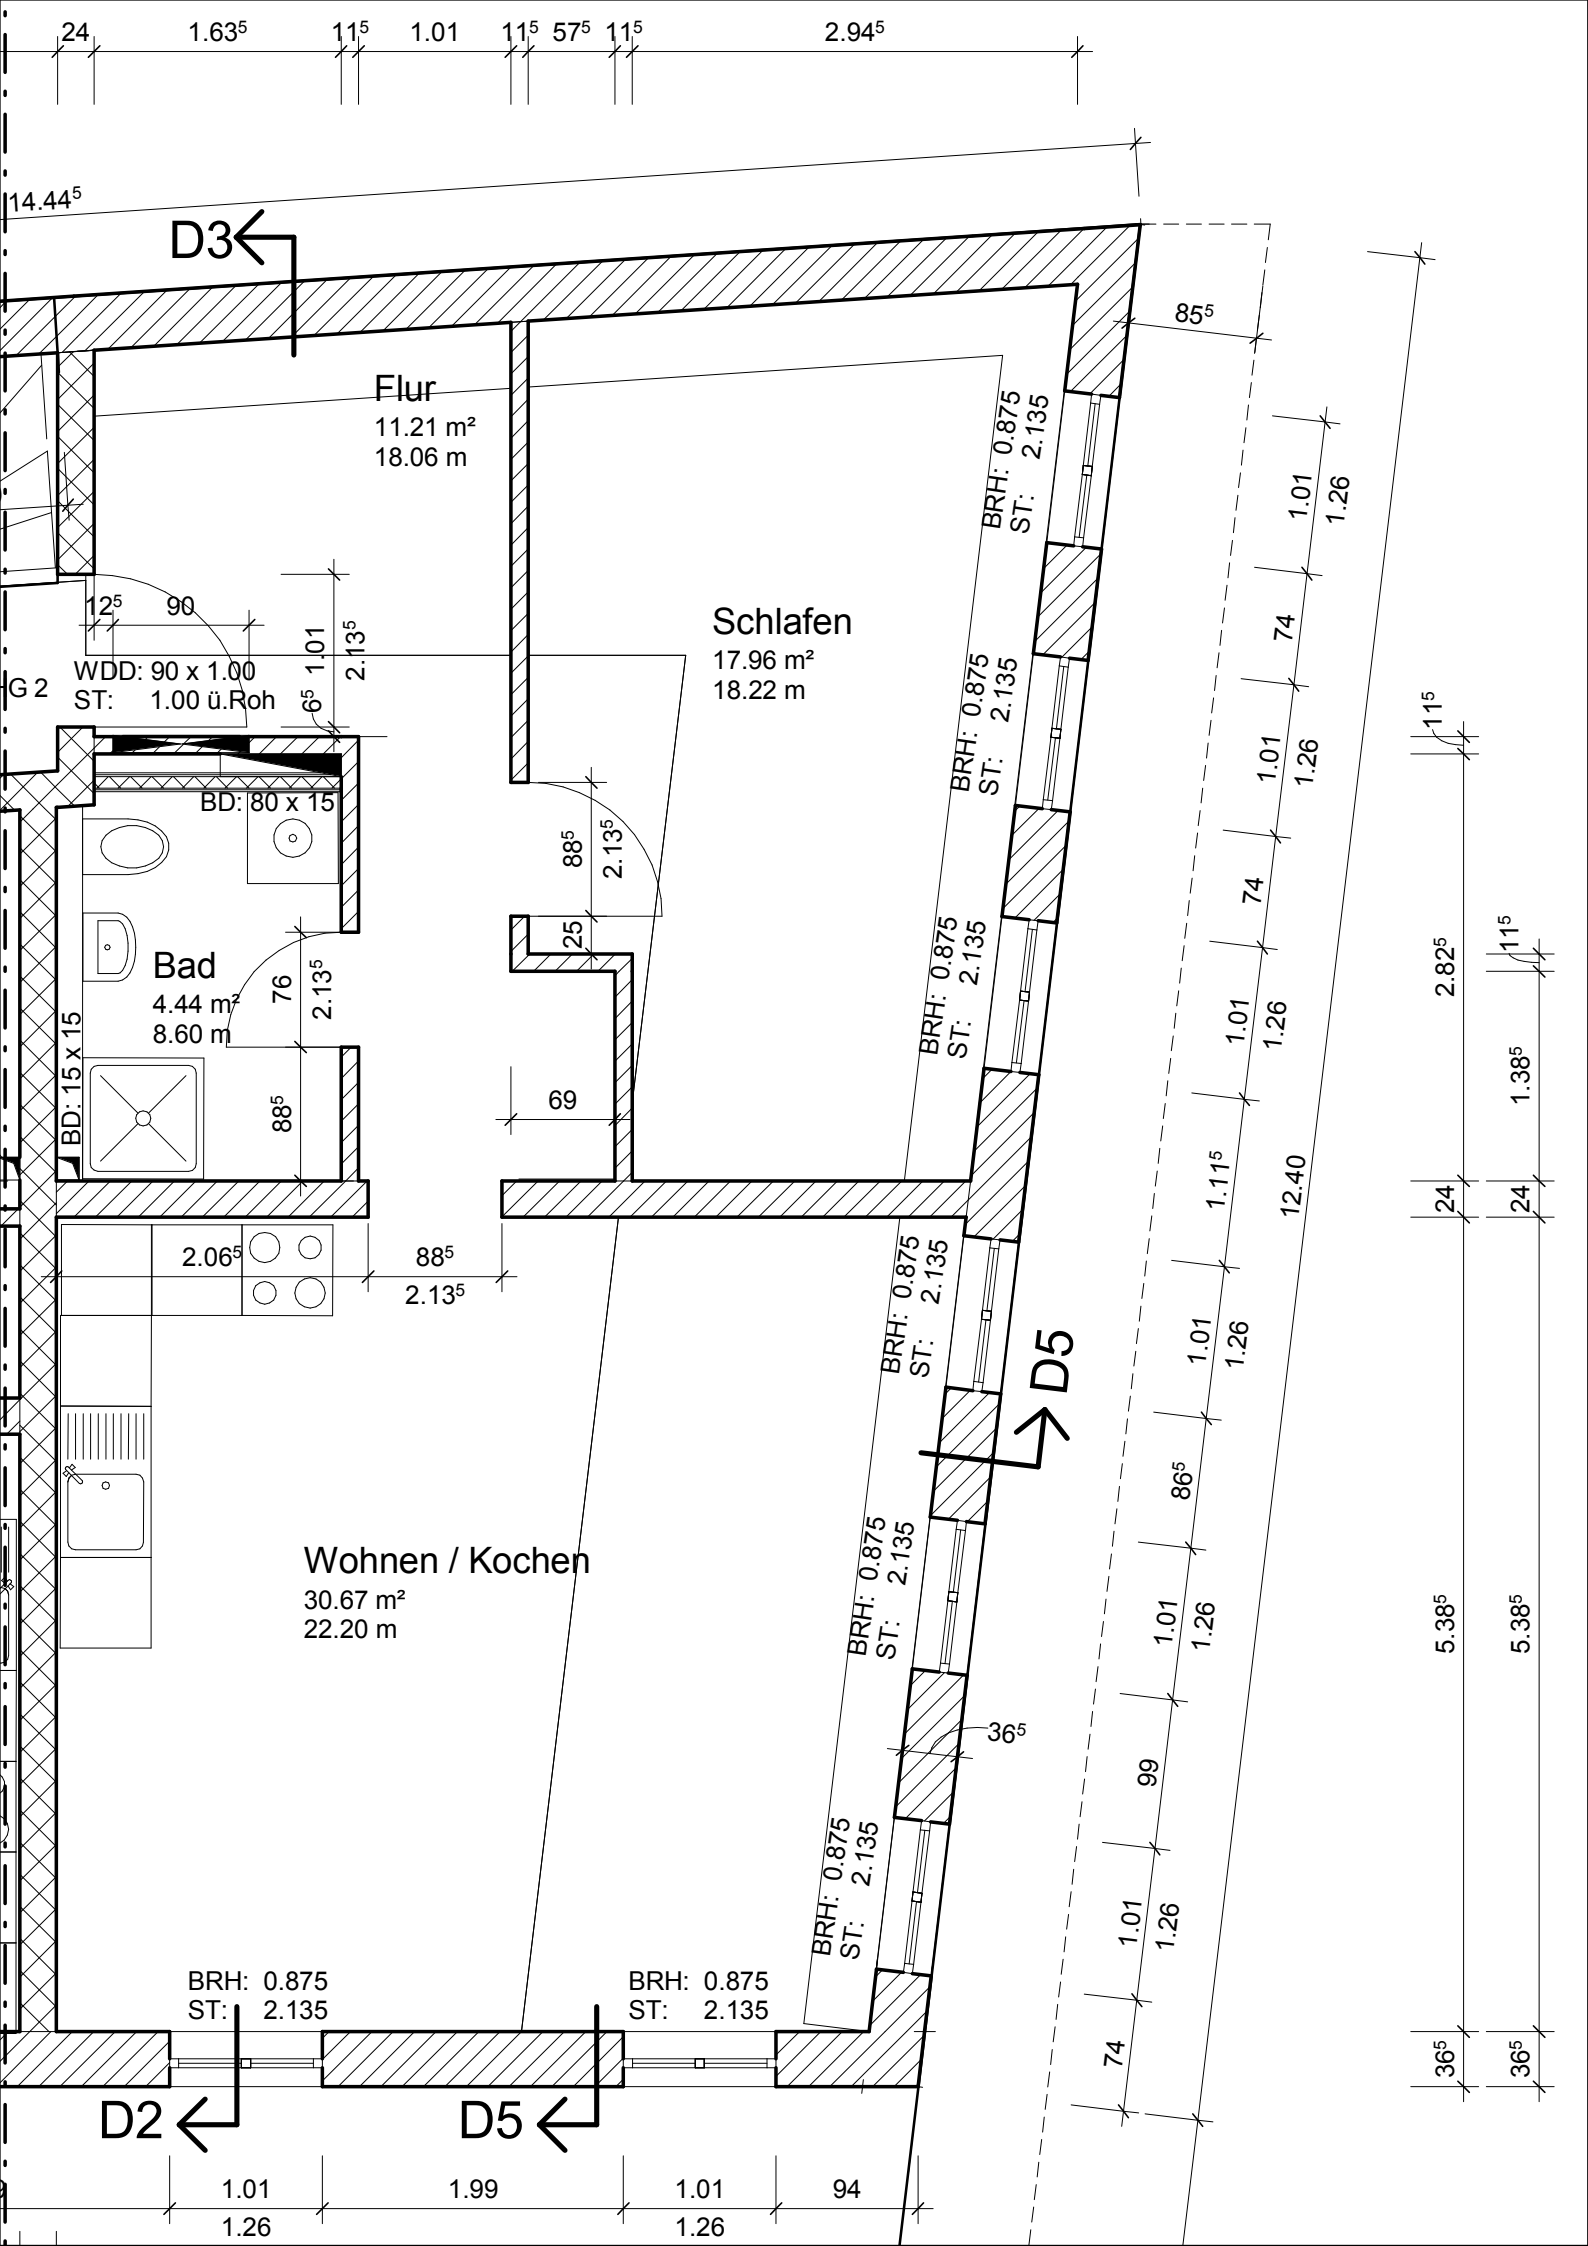
24
1.63⁵
11⁵
1.01
11⁵
57⁵
11⁵
2.94⁵
14.44⁵
D3
Flur
11.21 m²
18.06 m
Schlafen
17.96 m²
18.22 m
12⁵
90
WDD: 90 x 1.00
ST: 1.00 ü.Roh
1.01
2.13⁵
6⁵
G 2
BD: 80 x 15
Bad
4.44 m²
8.60 m
76
2.13⁵
BD: 15 x 15
88⁵
88⁵
2.13⁵
25
69
2.06⁵
88⁵
2.13⁵
Wohnen / Kochen
30.67 m²
22.20 m
BRH: 0.875
ST: 2.135
D5
D2
D5
85⁵
1.01
1.26
74
11⁵
1.11⁵
12.40
86⁵
36⁵
99
2.82⁵
1.38⁵
24
5.38⁵
36⁵
1.99
94