



Vermessungs- und Katasterverwaltung Niedersachsen

Gemeinde: Bispingen
Gemarkung: Hützel
Flur: 14 Flurstück: 3/14


Liegenschaftskarte 1:1000

Standardpräsentation

Erstellt am 13.05.2024
Aktualität der Daten 04.05.2024

N = 5883457

E = 32568026

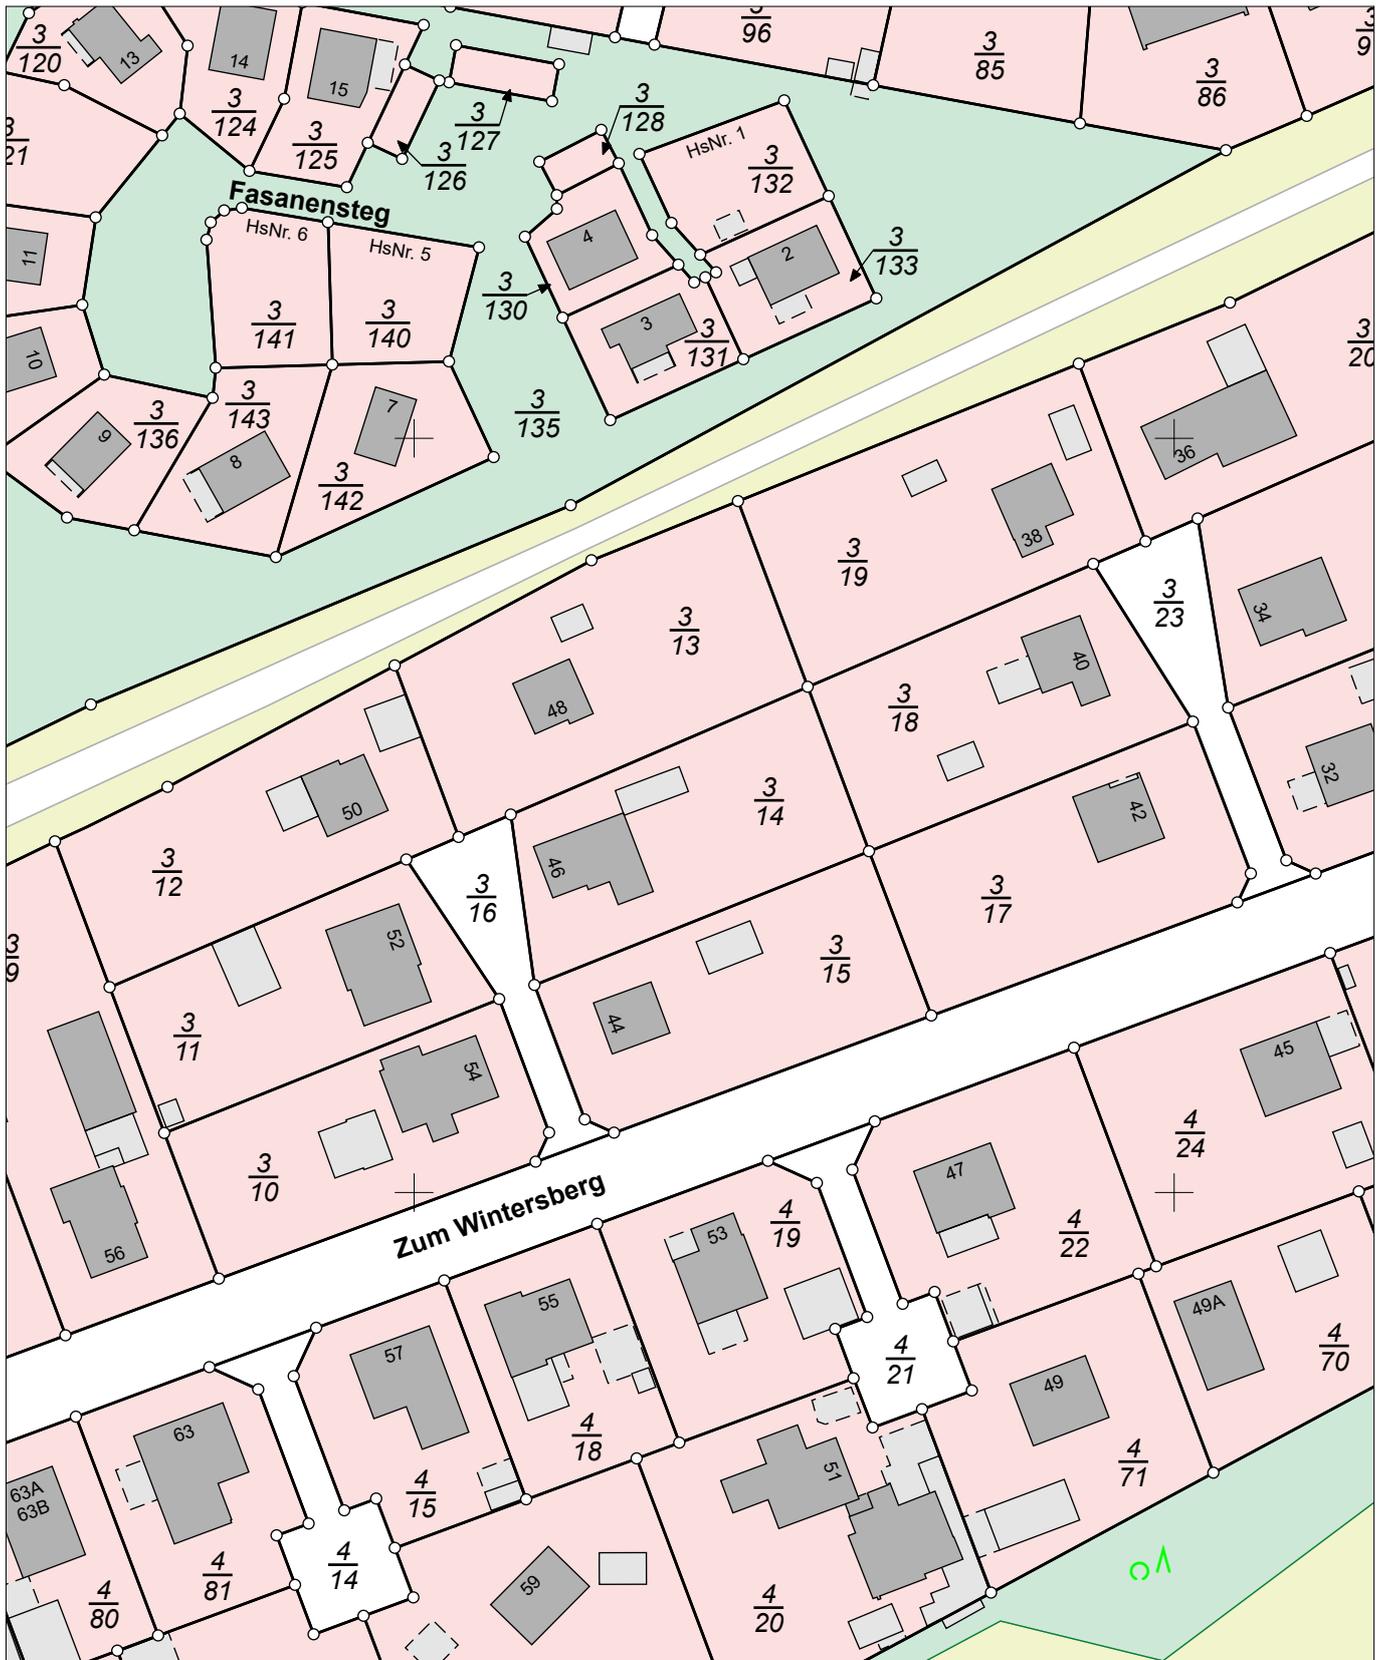

E = 32567846

N = 5883237

Maßstab 1:1000 0 10 20 30 Meter

Verantwortlich für den Inhalt:

Landesamt für Geoinformation und Landesvermessung Niedersachsen
Regionaldirektion Sulingen-Verden - Katasteramt Soltau -
Birkenstraße 15
29614 Soltau

Bereitgestellt durch:

Landesamt für Geoinformation und Landesvermessung Niedersachsen
- Katasteramt Soltau -
Birkenstraße 15
29614 Soltau

Zeichen: A-142/2024

Bei einer Verwertung für nichteigene oder wirtschaftliche Zwecke oder einer öffentlichen Wiedergabe sind die Allgemeinen Geschäfts- und Nutzungsbedingungen (AGNB) zu beachten; ggf. sind erforderliche Nutzungsrechte über einen zusätzlich mit der für den Inhalt verantwortlichen Behörde abzuschließenden Nutzungsvertrag zu erwerben.