



Vermessungs- und Katasterverwaltung Niedersachsen

Gemeinde: Wurster Nordseeküste
Gemarkung: Cappel
Flur: 1 Flurstück: 6/14


Liegenschaftskarte 1:1000

Standardpräsentation

Erstellt am 22.08.2022
Aktualität der Daten 20.08.2022

N = 5957108

E = 32471461

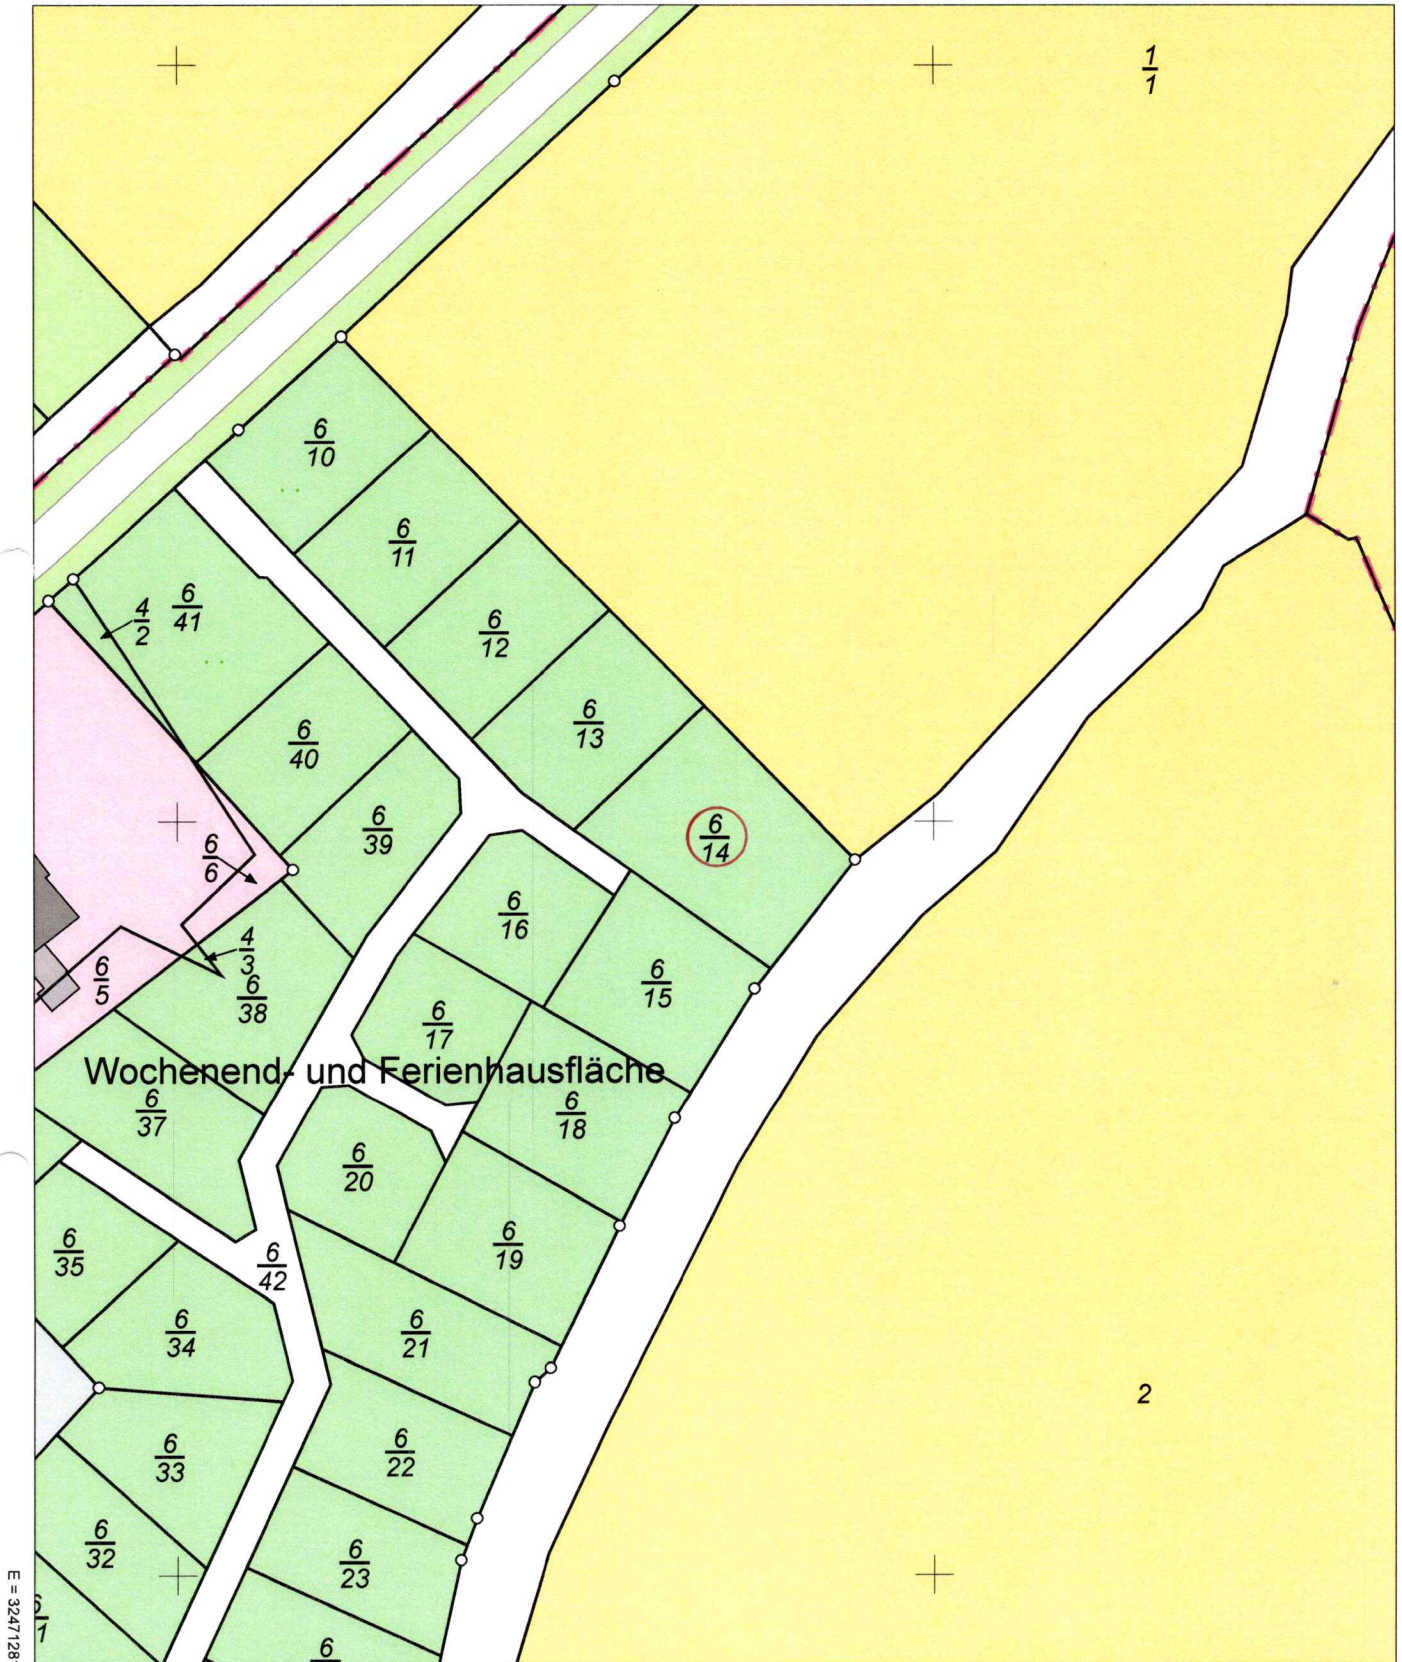

E = 32471281

N = 5956888

Maßstab 1:1000



Meter

Verantwortlich für den Inhalt:

Landesamt für Geoinformation und Landesvermessung Niedersachsen
Regionaldirektion Otterndorf - Katasteramt Wesermünde -
Borriesstraße 46
27570 Bremerhaven

Bereitgestellt durch:

Landesamt für Geoinformation und Landesvermessung Niedersachsen
- Katasteramt Wesermünde -
Borriesstraße 46
27570 Bremerhaven

Zeichen: 037-E2-271-2022

Bei einer Verwertung für nichteigene oder wirtschaftliche Zwecke oder einer öffentlichen Wiedergabe sind die Allgemeinen Geschäfts- und Nutzungsbedingungen (AGNB) zu beachten; ggf. sind erforderliche Nutzungsrechte über einen zusätzlich mit der für den Inhalt verantwortlichen Behörde abzuschließenden Nutzungsvertrag zu erwerben.



Flurstück 6/14, Flur 1, Gemarkung Cappel

Gebietszugehörigkeit: Gemeinde Wurster Nordseeküste
Landkreis Cuxhaven

Lage: Cappeler Altendeich

Fläche: 631 m²

Tatsächliche Nutzung: 631 m² Wochenend- und Ferienhausfläche

Hinweise zum Flurstück: Deichgebiet
Ausführende Stelle: Deichverband Land Wursten Flächenbeitrag

Unterhaltungsverbandsgebiet
Ausführende Stelle: UHV Land Wursten

Wasser- und Bodenverbandsgebiet
Ausführende Stelle: WABO Deich- und Schleusenverband Cappel

Buchungsart: Grundstück

Buchung: Amtsgericht Geestland
Grundbuchbezirk Cappel
Grundbuchblatt 764
Laufende Nummer 0003