



# Vorabzug

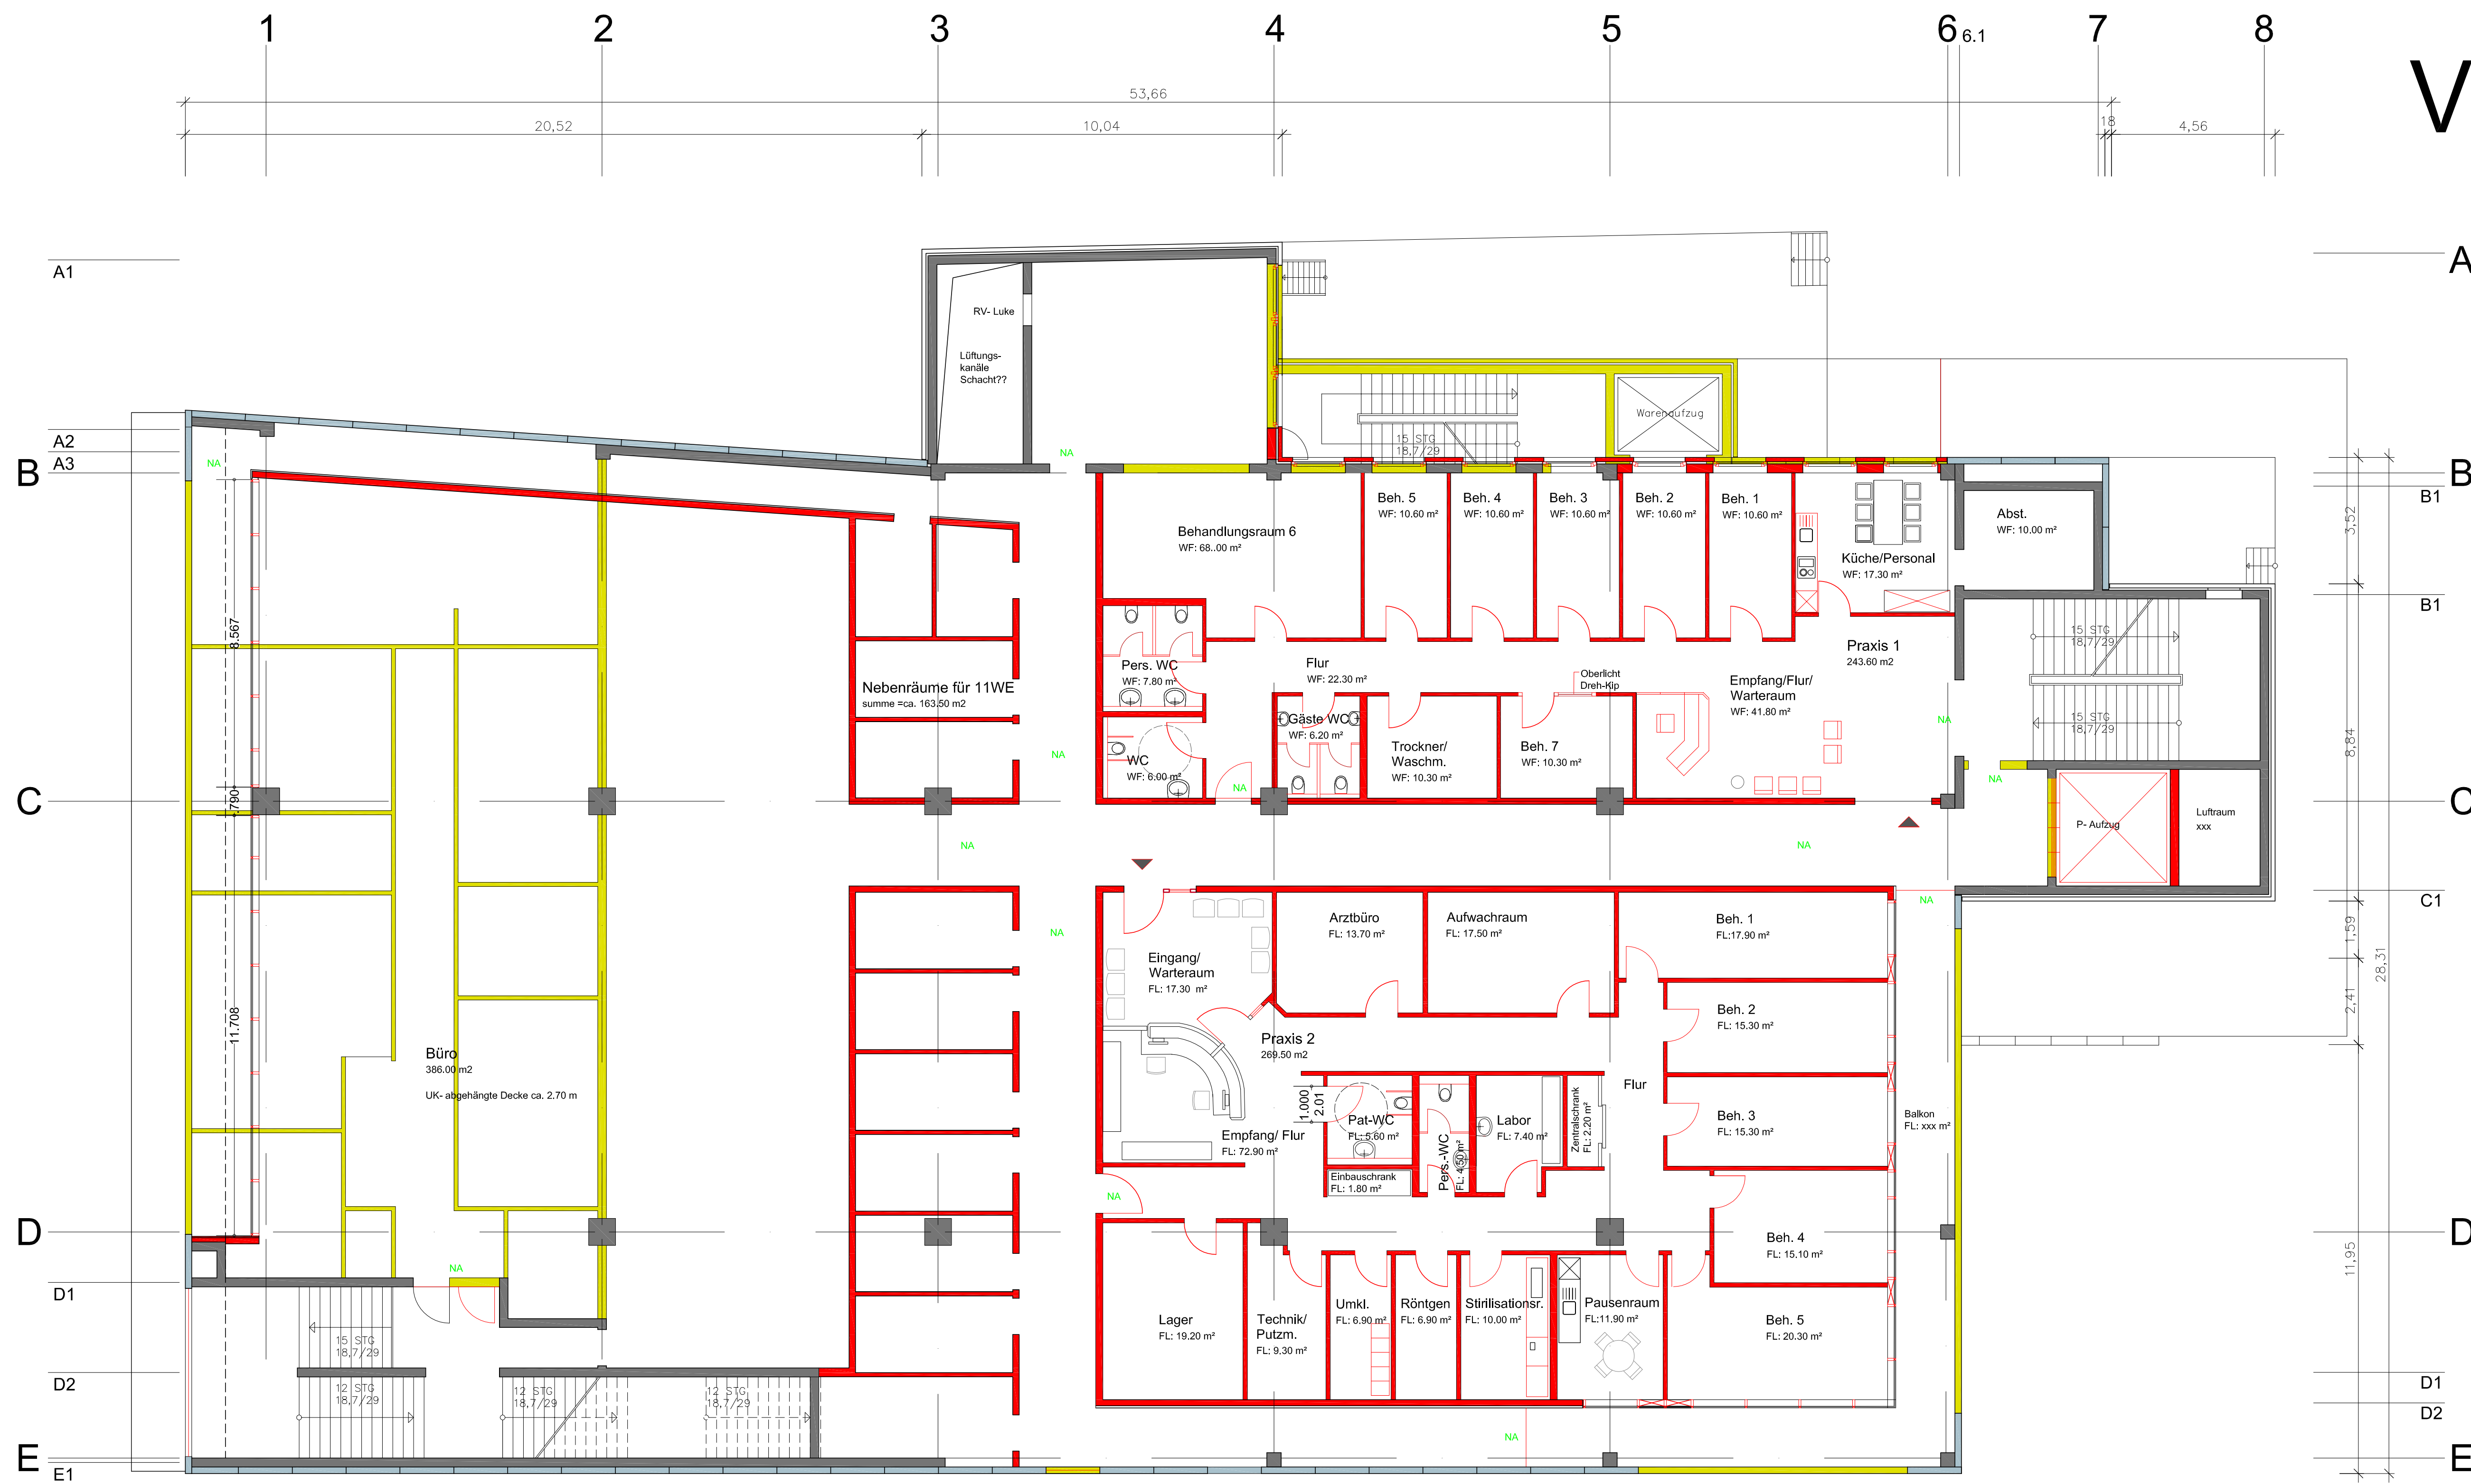


Änderung	schb.	Datum
Abriss des Nord-Treppenhauses / Praxen eingezeichnet	vo.	06.07.2021

die Flächen und Massangaben sind an Ort und Stelle nachzuprüfen!

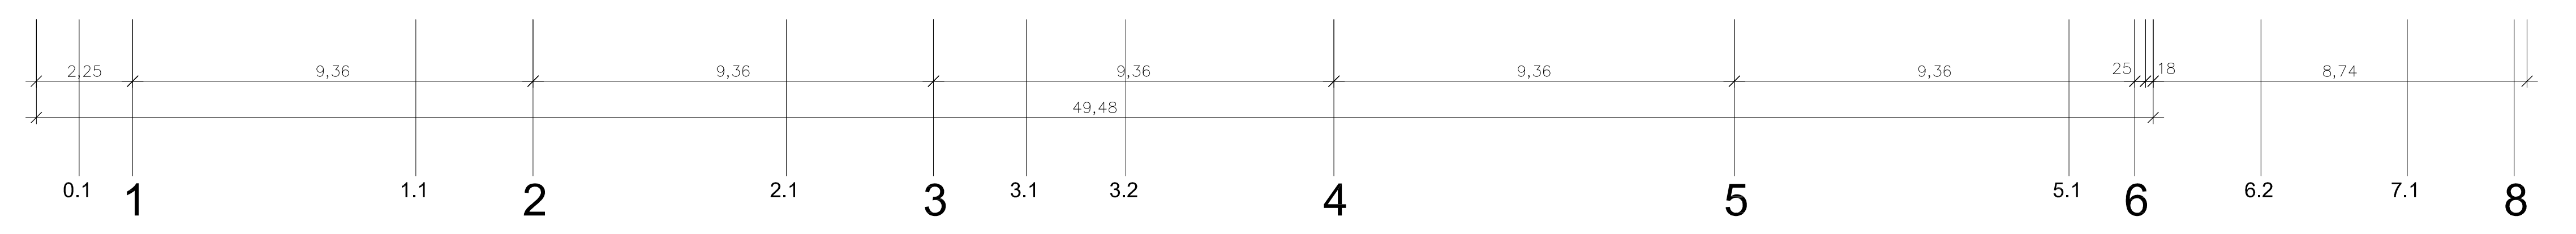

## Obergeschoss 2

1

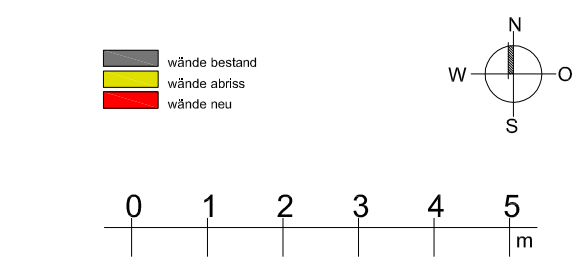

	projekt <b>Umbau Woolworth Cuxhaven, Revitalisierung der Verkaufsflächen in EG.+OG.1 und 2. BA Einbau von Stadt-Appartments in OG.2</b>	architekt kurt wock
	Erste Beteiligungsgesellschaft Kaisereichen mbH	architekt zeno stob
AG <b>Obergeschoss 2</b>	- Bestand + Neuplanung -	planphase : <b>Bauantragsplanung</b>
masstab <b>1 : 100</b>	architekt	planbez. : <b>Grundriss OG. 2</b>
blattgröße <b>84,0 x 59,4</b>	datum .....	blattnr. : <b>50,5 N</b>
datum .....	datum .....	gez. am/vom <b>29.06.2021 / vo.</b>

technische bearbeitung stand : 06.07.2021