





WESTEN

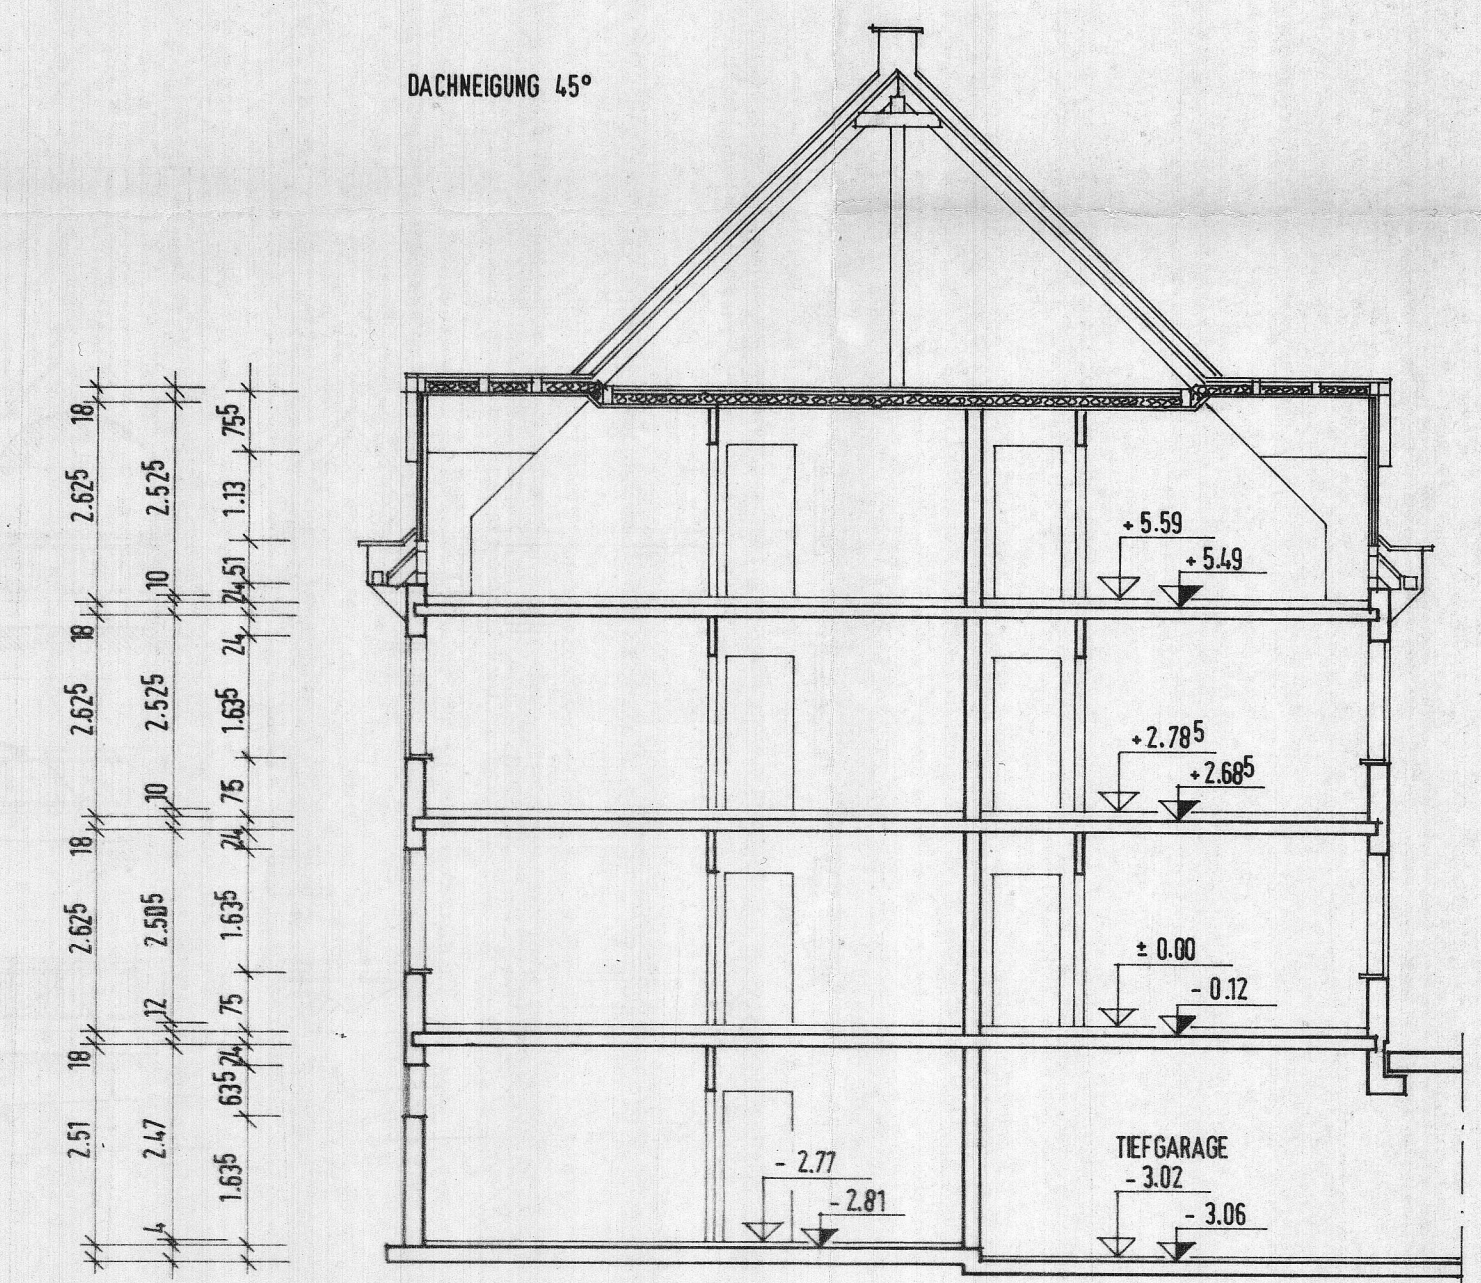

SCHNITT D-D

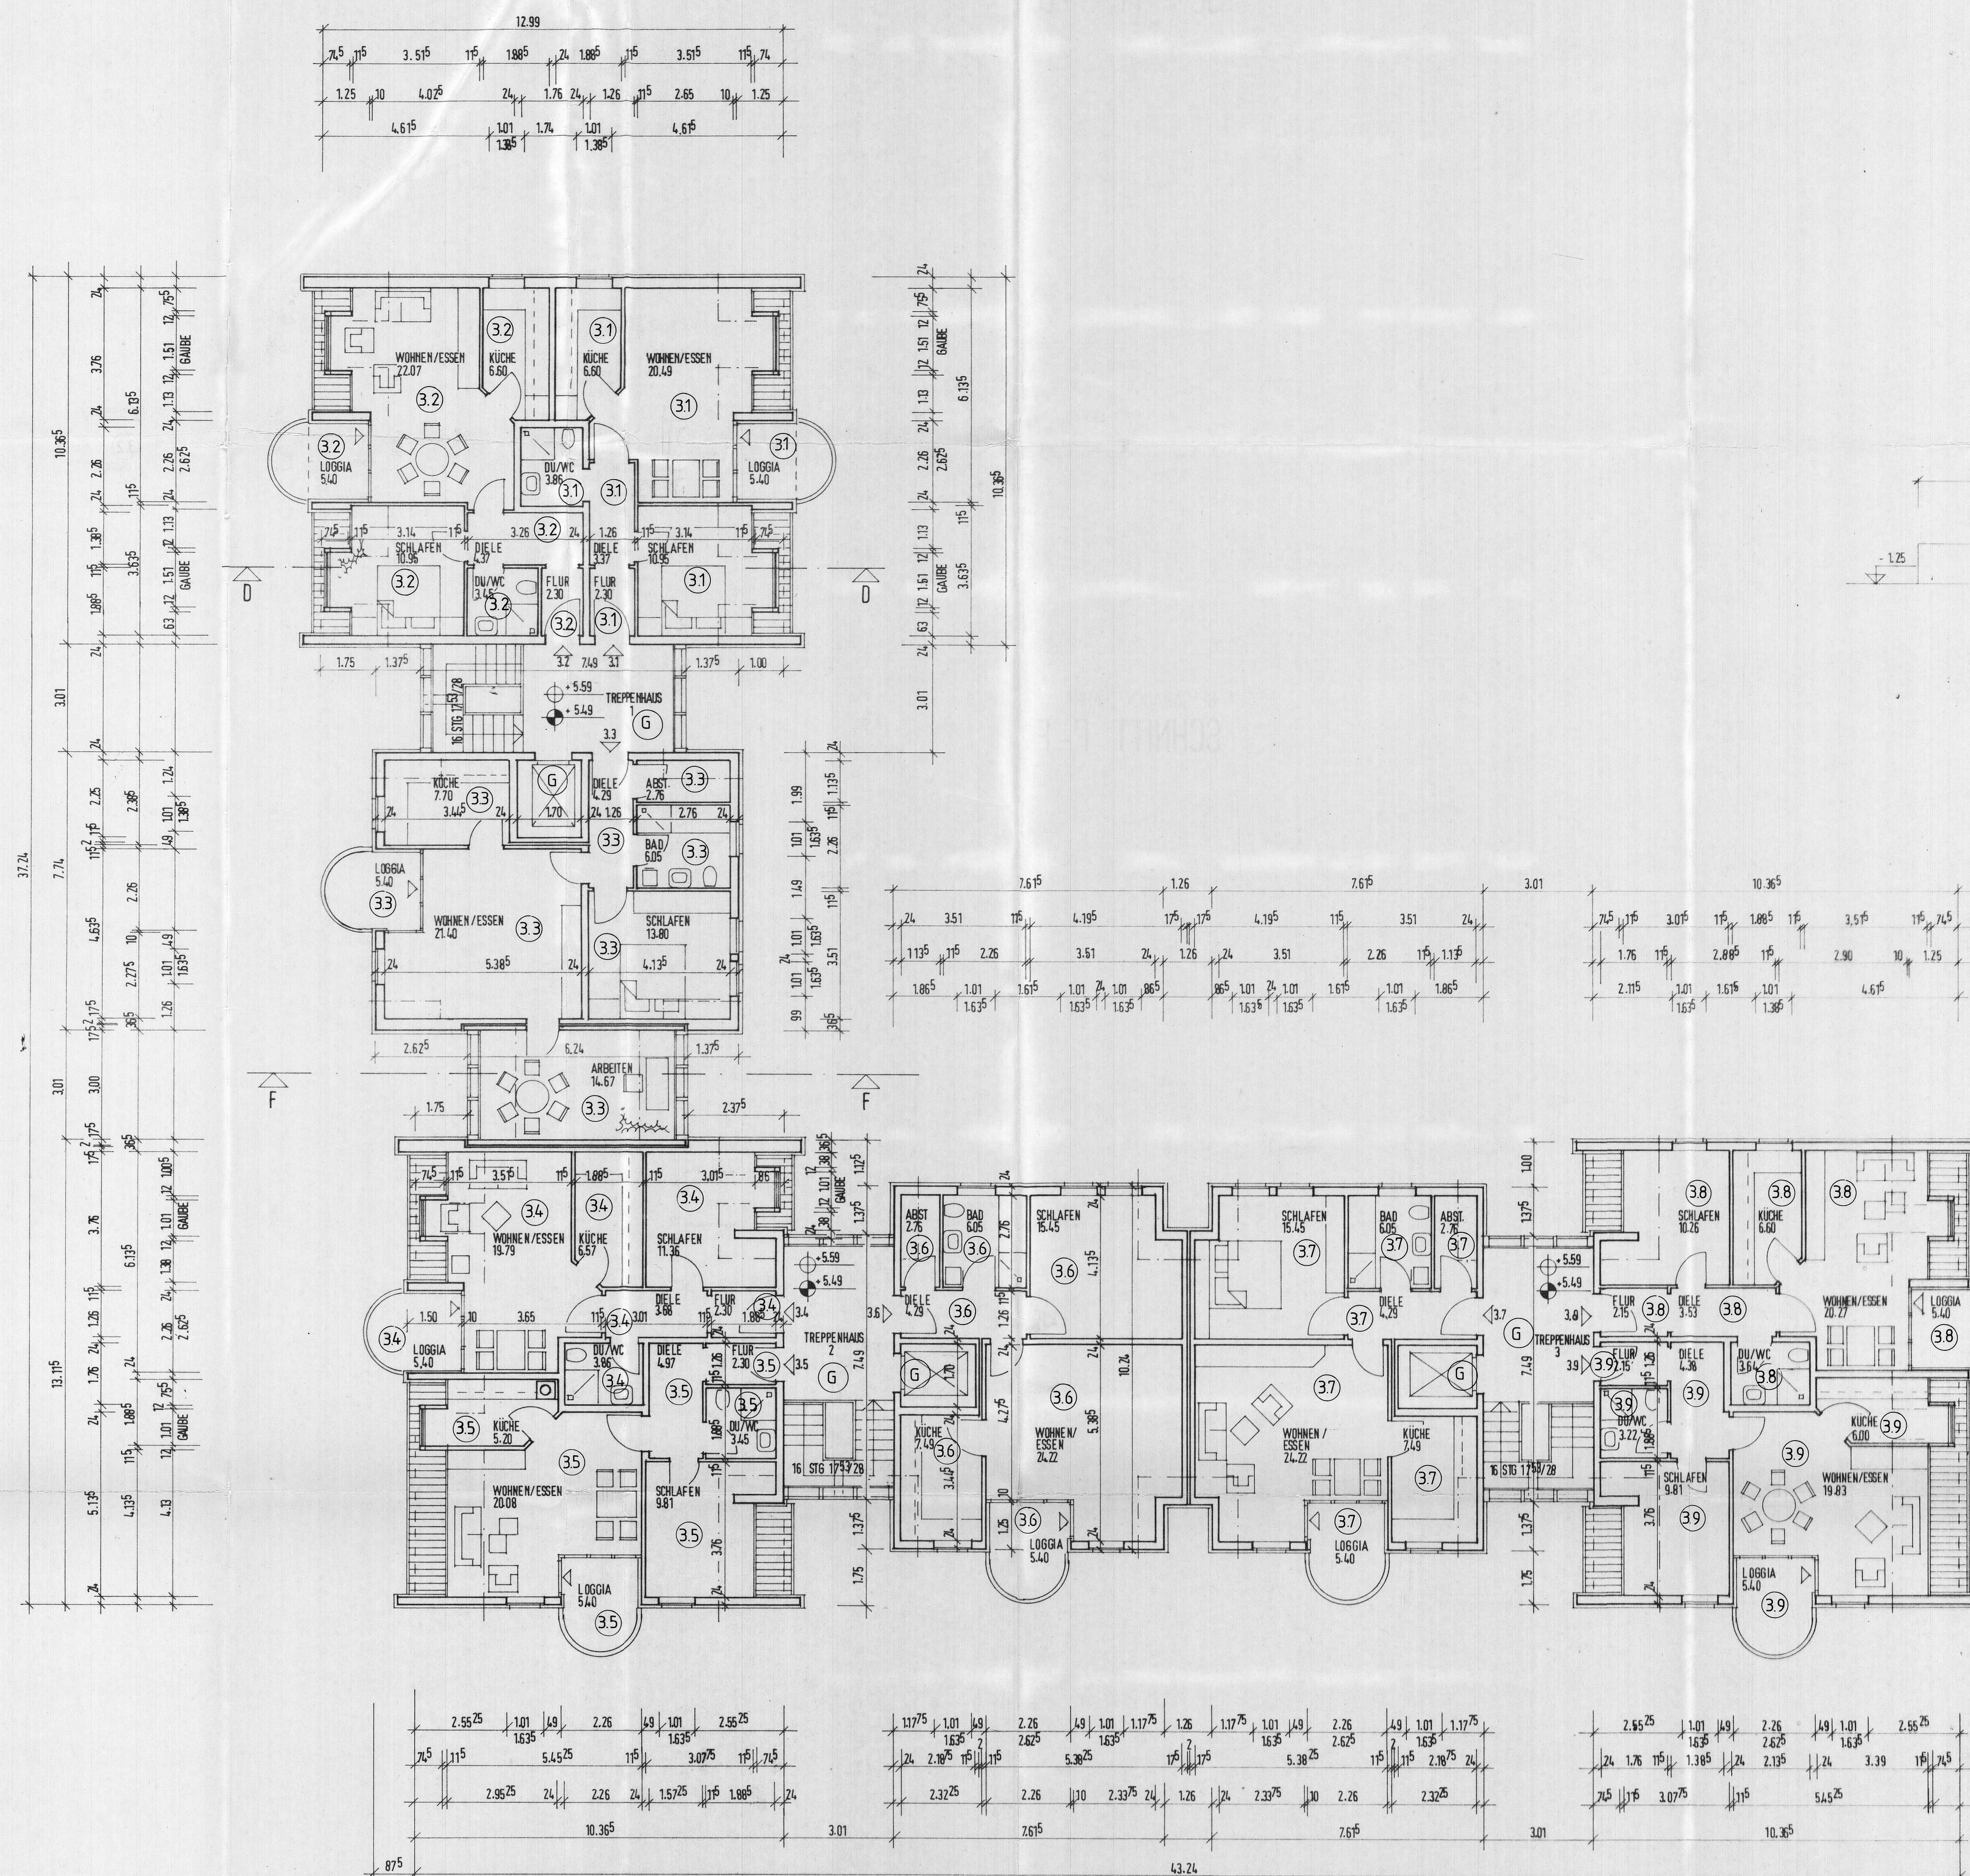

TIEFGARAGENZUFUHR
SCHNITT F-F

AUFTEILUNG GEMÄSS
WOHNUNGSEIGENTUMSGESETZ

NEUBAU VON 27 WOHNUNGEN
MIT
TIEFGARAGE
IN 37520 OSTERODE AM HARZ · KRANKENHAUSGASSE

BAUHER:
KREISWOHNUNGSBAU
OSTERODE AM HARZ GMBH
KÖNIGSPLATZ 3-4
37520 OSTERODE AM HARZ
TEL. 055 22 / 9 01 80

ENTWURF:
DPL.-ING. GÜNTHER GEILE
ARCHITEKT
HUBERTUSSTRASSE 4
37412 HERZBERG AM HARZ
TEL. 055 21 / 50 01

BAUTITEL:
DACHGESCHOSS M 1:100
WEST-ANSICHT, SCHNITTE D-F
HERZBERG, 08.11.1995