



Grüner Graben 22

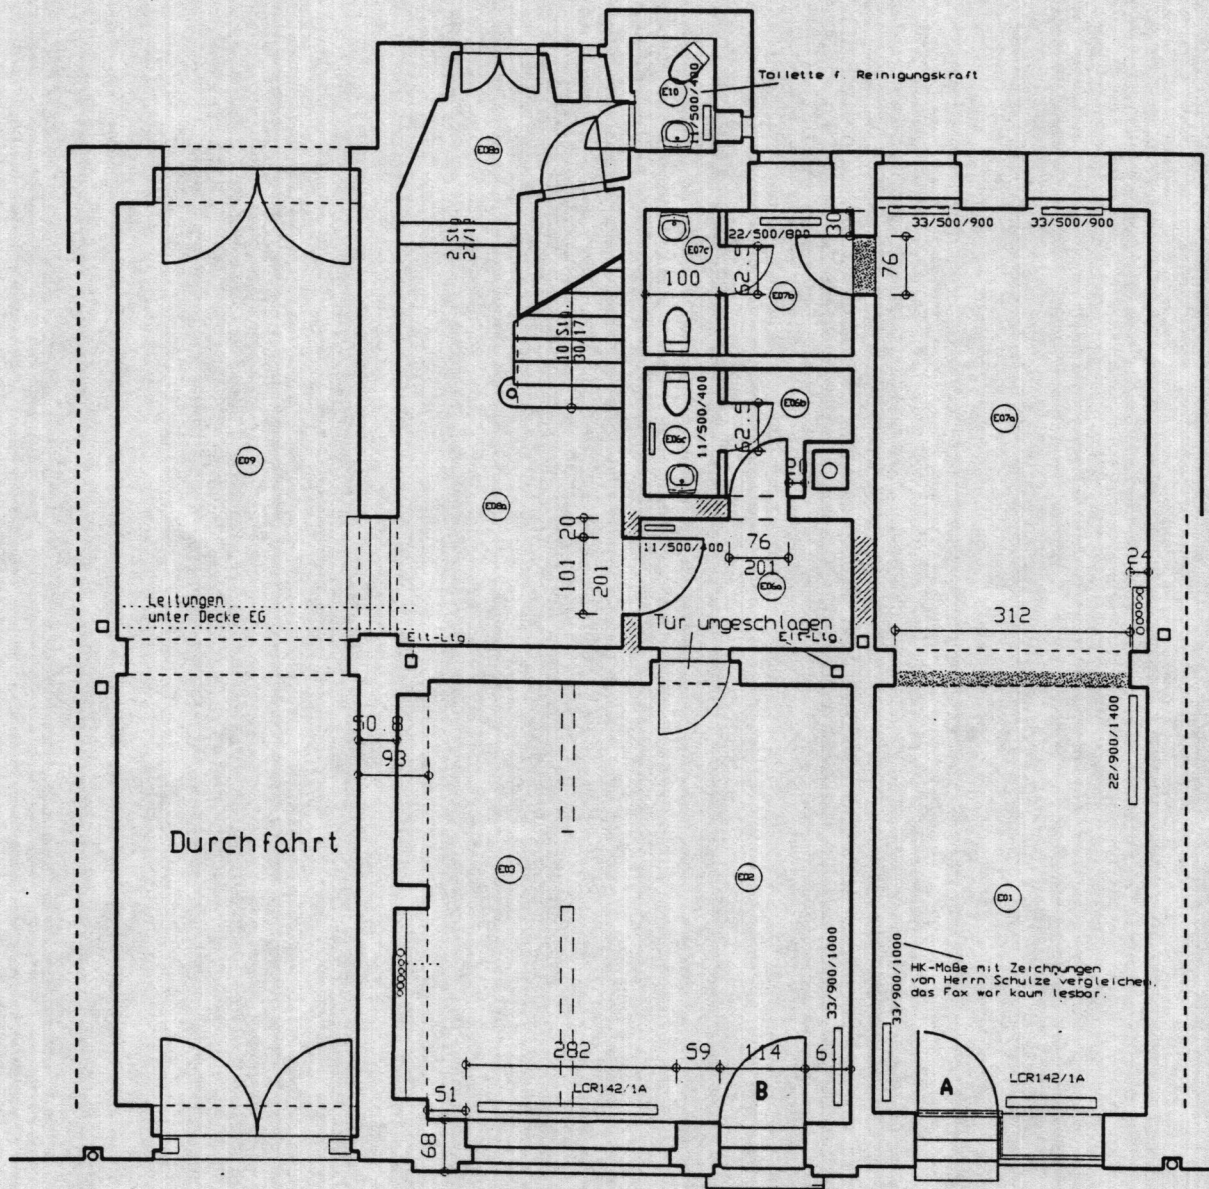

Grüner Graben 22. Straßenseite

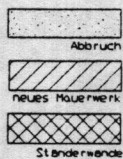


Laden A = 47 qm
Laden B = 43 qm



Architekturbüro
Karin Ritter
02626 Grotitz
Landerkrantzstraße 22
Tel / Fax 493051

Projekt	Grüner Graben 22		
Bauherr	Grüner Graben GbR		
Beauftragter	Karin Ritter arch.-ing.-arch.		
Darstellung	Erdgeschoss		
Zeichn.-Nr.	Datum	Maßst.	Phase
5066	27.11.95	1:50	Ausführung

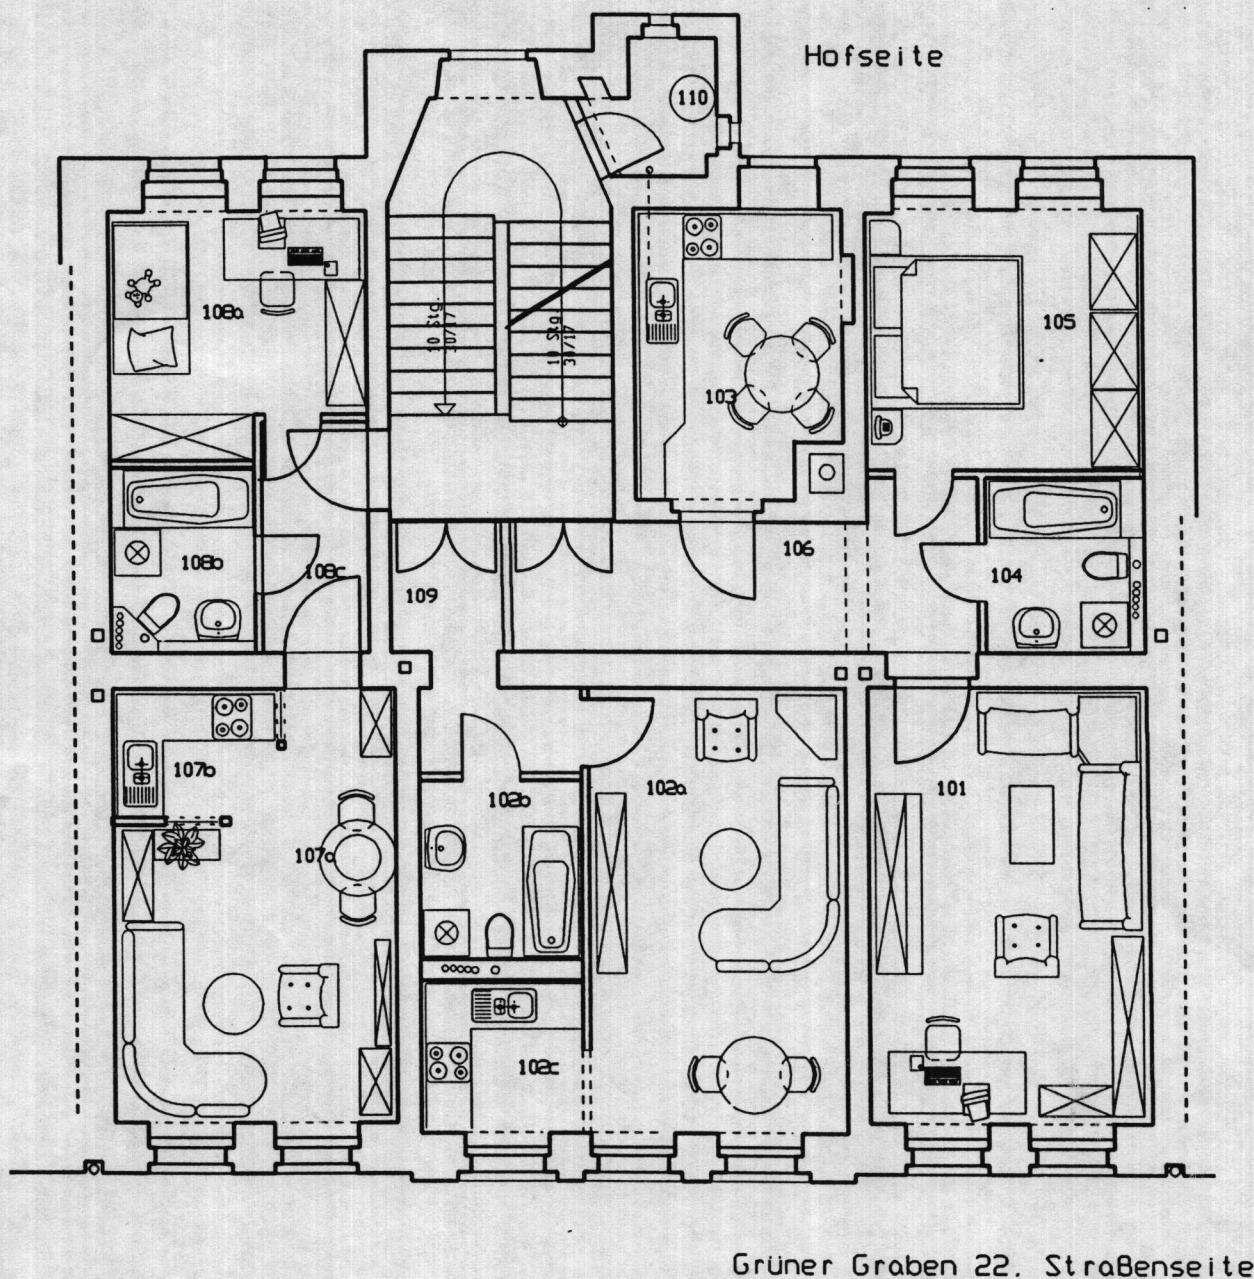

Wohnung links:

107	Zimmer	
	m. KÜ.	20.5 m²
108a	Zimmer	10.0 m²
108b	Bad	4.2 m²
108c	Flur	4.8 m²
		39.50 m²

2- Raum- Wohnung

Wohnung mitte

102a	Zimmer	20.1 m²
102b	Bad	5.1 m²
102c	Küche	4.2 m²
109	Flur	5.2 m²
		34.6 m²

1- Raum- Wohnung

Wohnung rechts

101	Zimmer	21.3 m²
103	Küche	10.2 m²
104	Bad	4.7 m²
105	Zimmer	12.2 m²
106	Flur	11.5 m²
		59.9 m²

2- Raum- Wohnung

Die m²- Angaben entsprechen dem Entwurf 10/94 und verändern sich während der weiteren Planung und Ausführung geringfügig

Architekturbüro
Karin Ritter
02826 Gorlitz

Landeskrönstraße 23
Tel / Fax 403051

Projekt Grüner Graben 22


Bauherr HEVI GmbH

Bearb.: Karin Ritter Dipl.-Ing. Arch.

Entwurf 1. Obergeschoß

Zeichn. Nr.: A0306 Datum: 23.01.95 Maßst.: 1:100

1x22.21.11

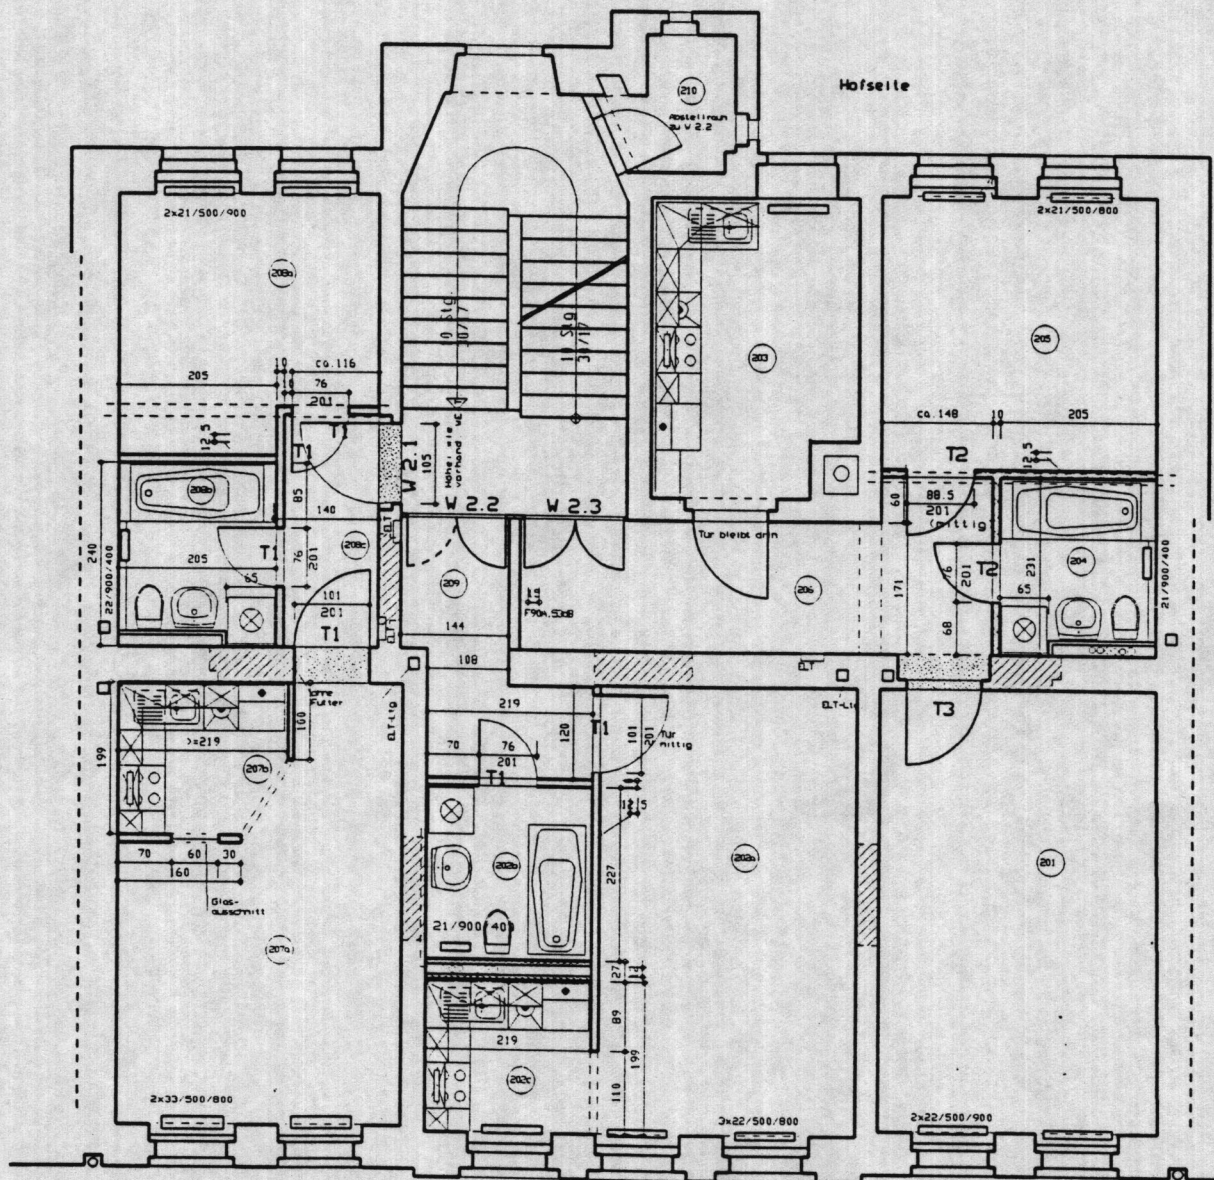

Raumhöhe 2- OG: 3.10m


- T1 neue Tür
- T2 neue Tür mit profilierten Rinnen
- T3 ungesetzte alte Tür

Grüner Graben 22. Straßenseite



Architekturbüro
Karin Ritter
02826 Garlitz
Landesratsstraße 23
Tel./Fax 403051

Projekt	Grüner Graben 22		
Bauherr	Grüner Graben GbR		
Bearb.	Karin Ritter Bau-Ing.-Arch.		
Darstellung	2. Obergeschoss		
Zeichn. Nr.	Datum	Maßstab	Phase
58062	21.11.95	1:50	Ausführung

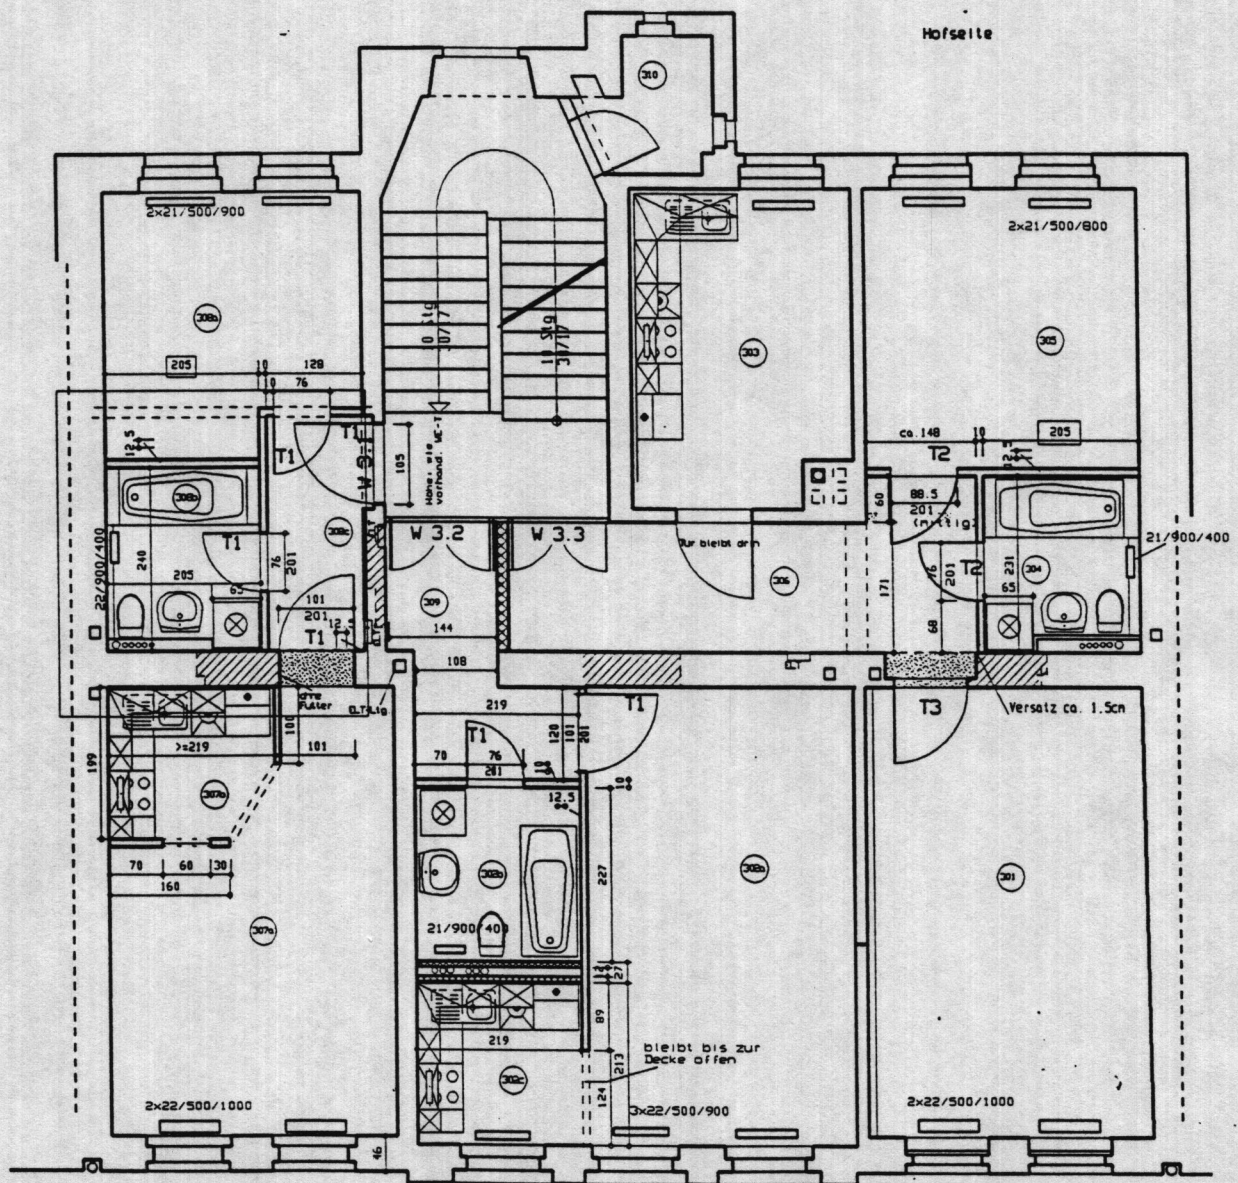

Raumhöhe 3. OG: ca. 2.88m

Gruner Graben 22. Straßenseite

- T1 neue Tür
 T2 neue Tür mit profilierten Rahmen
 T3 ungesetzte alte Tür
 Abbruch
 neues Mauerwerk
 Ständerwände
 Fensteransichten werden in diesem Geschoss zugemauert in den unteren Geschossen bleiben sie offen




Architekturbüro
 Karin Ritter
 02526 Garitz
 Landstrasse 22
 Tel. / Fax 403531

Projekt: Gruner Graben 22
 Bauherr: Gruner Graben GbR
 Bearb.: Karin Ritter Arch.-Ing. Arch.
 Darstellung: 3. Obergeschoss
 Zeichen Nr.: 50053
 Datum: 19.11.95
 Maßstab: 1:50
 Phase: Ausführung

Hofseite

22/500/800

22/500/800

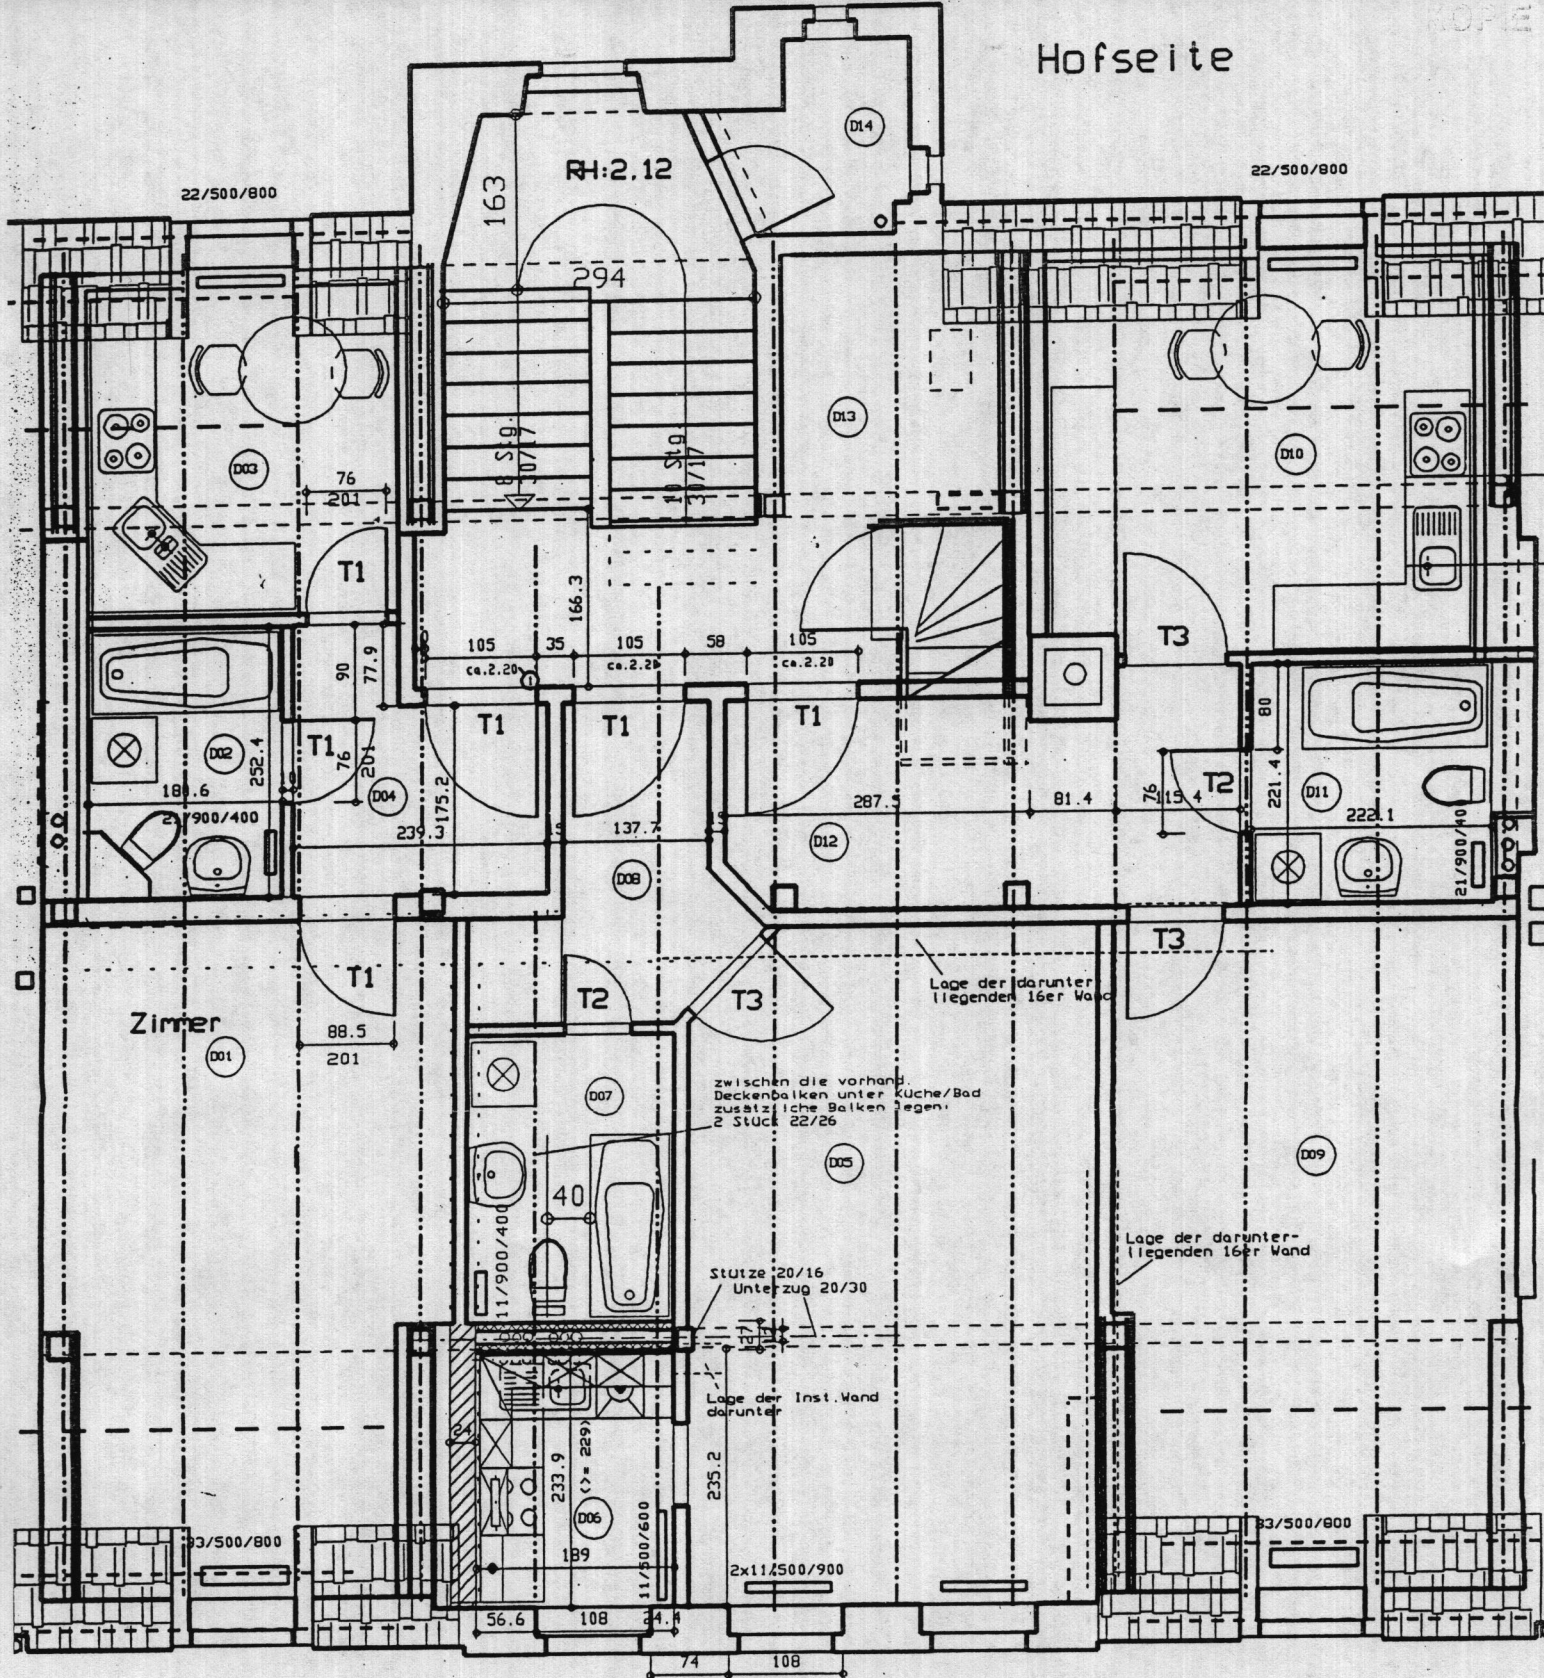

Raumhöhe 2. OG: 3.16m

Grüner Graben 22. Straßenseite



- T1 neue Tür
- T2 neue Tür mit profilierten Rahmen
- T3 ungesetzte alte Tür

Ⓢ Türhöhe der neuen Eingangstüren: Raumhoch minus Zarge



Architekturbüro
Karin Ritter
02826 Gorlitz
Landeskronstraße 23
Tel./ Fax 403031

Projekt **Grüner Graben 22**

Bauherr **Grüner Graben GbR**

Bearb.: **Karin Ritter** 5101.-Ing.Arch.

Darstellung **1. Dachgeschoß**

Zeichn.Nr.: 50051 Datum 22.08.95 Maßst.: 1:50 Phase: Ausführung