

# Auszug aus dem Liegenschaftskataster

## Liegenschaftskarte 1:1000

Erstellt am 21.04.2022


Flurstück: 40  
Flur: 5  
Gemarkung: Schönhagen

Gemeinde: Brodersby  
Kreis: Rendsburg-Eckernförde

Landesamt für  
Vermessung und Geoinformation  
Schleswig-Holstein



Erteilende Stelle: LVerMGeo SH  
Mercatorstraße 1  
24106 Kiel  
Telefon: 0431-383-2019  
E-Mail: Geoserver@LVerMGeo.landsh.de

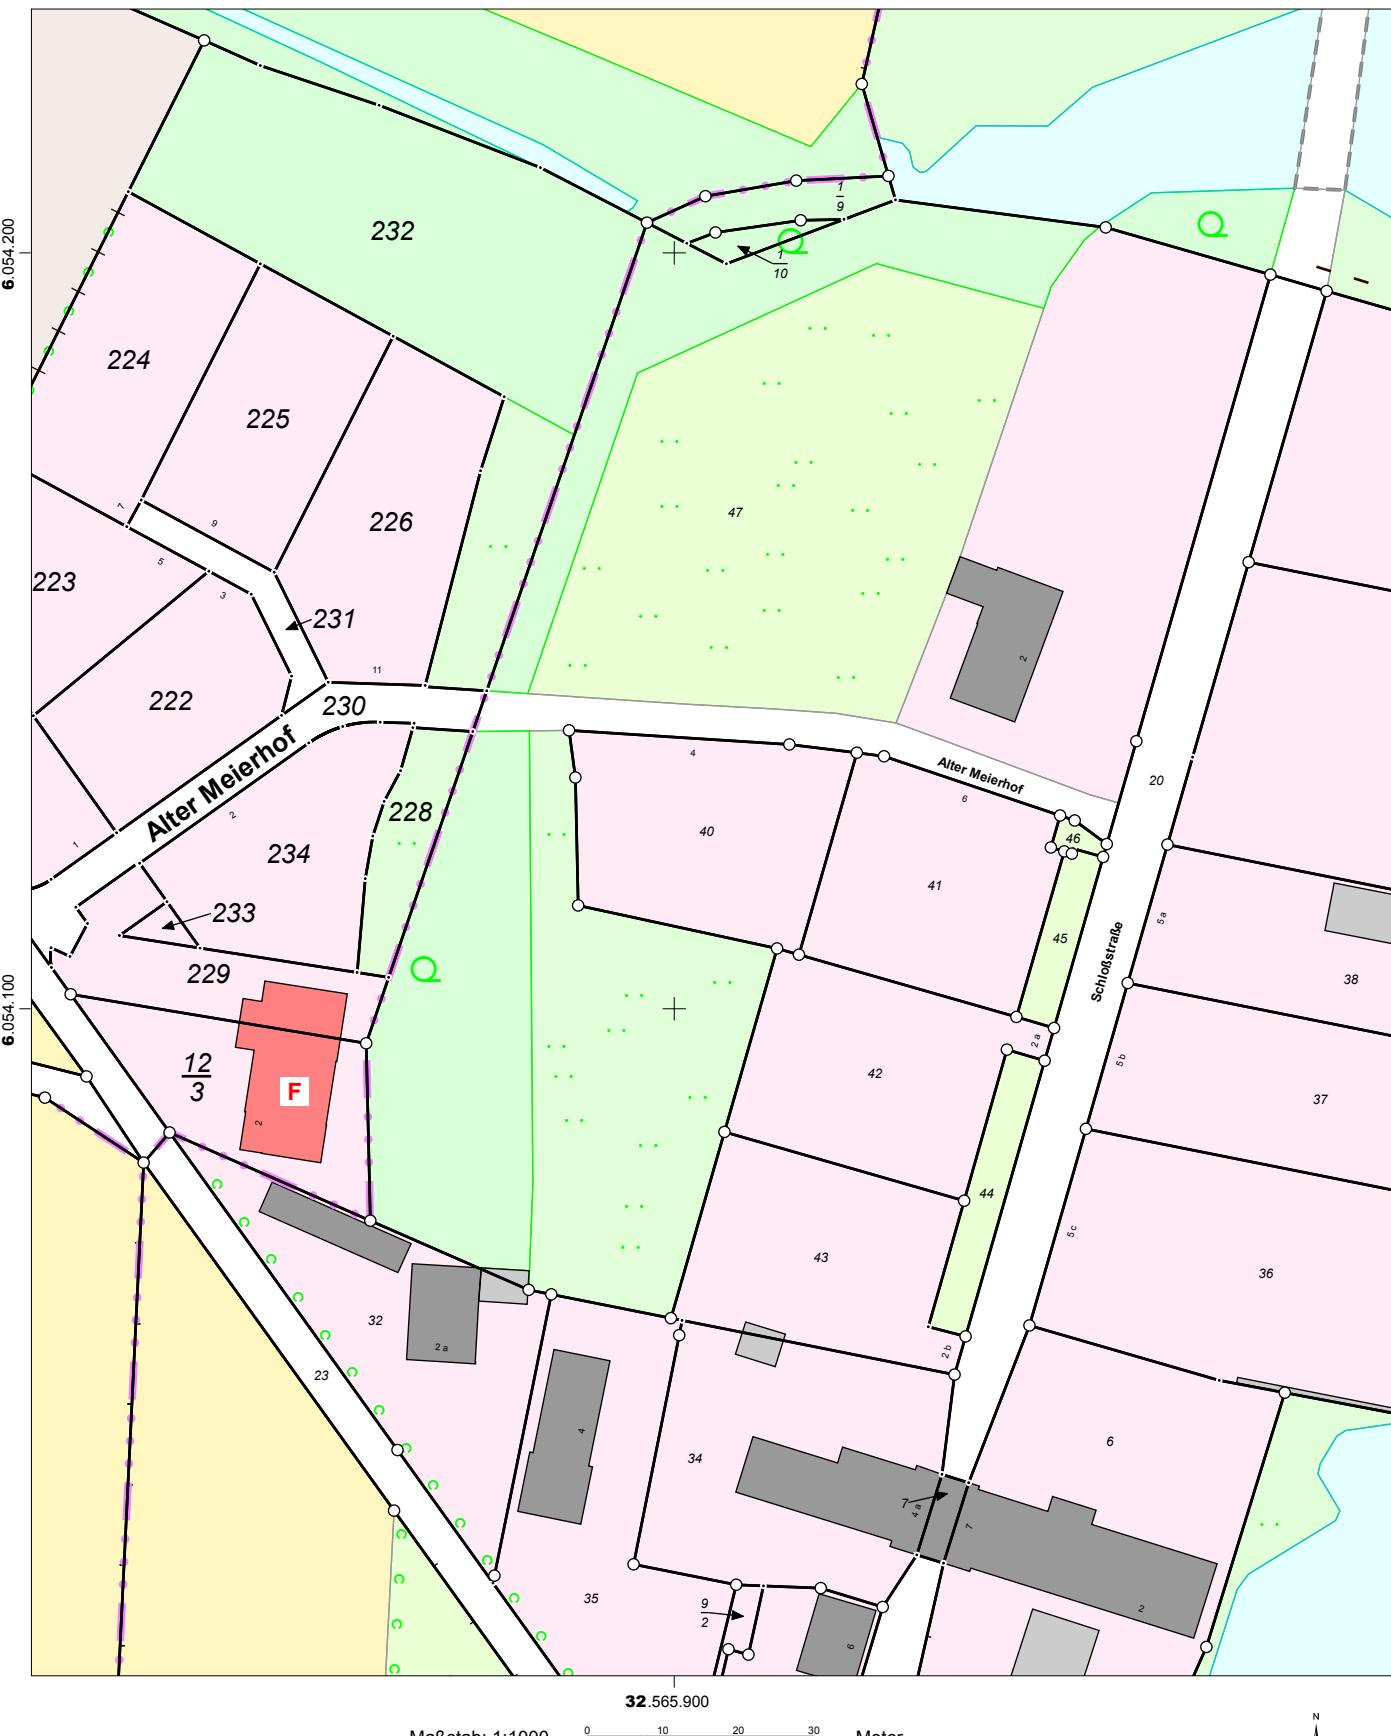

Für den Maßstab dieses Auszugs aus dem Liegenschaftskataster ist der ausgedruckte Maßstabsbalken maßgebend.  
Dieser Auszug ist maschinell erstellt und wird nicht unterschrieben. Vervielfältigung, Umarbeitung, Veröffentlichung und Weitergabe an Dritte nur mit Zustimmung des Landesamtes für Vermessung und Geoinformation Schleswig-Holstein oder zum eigenen Gebrauch (§9 Vermessungs- und Katastergesetz in der jeweils geltenden Fassung).

