


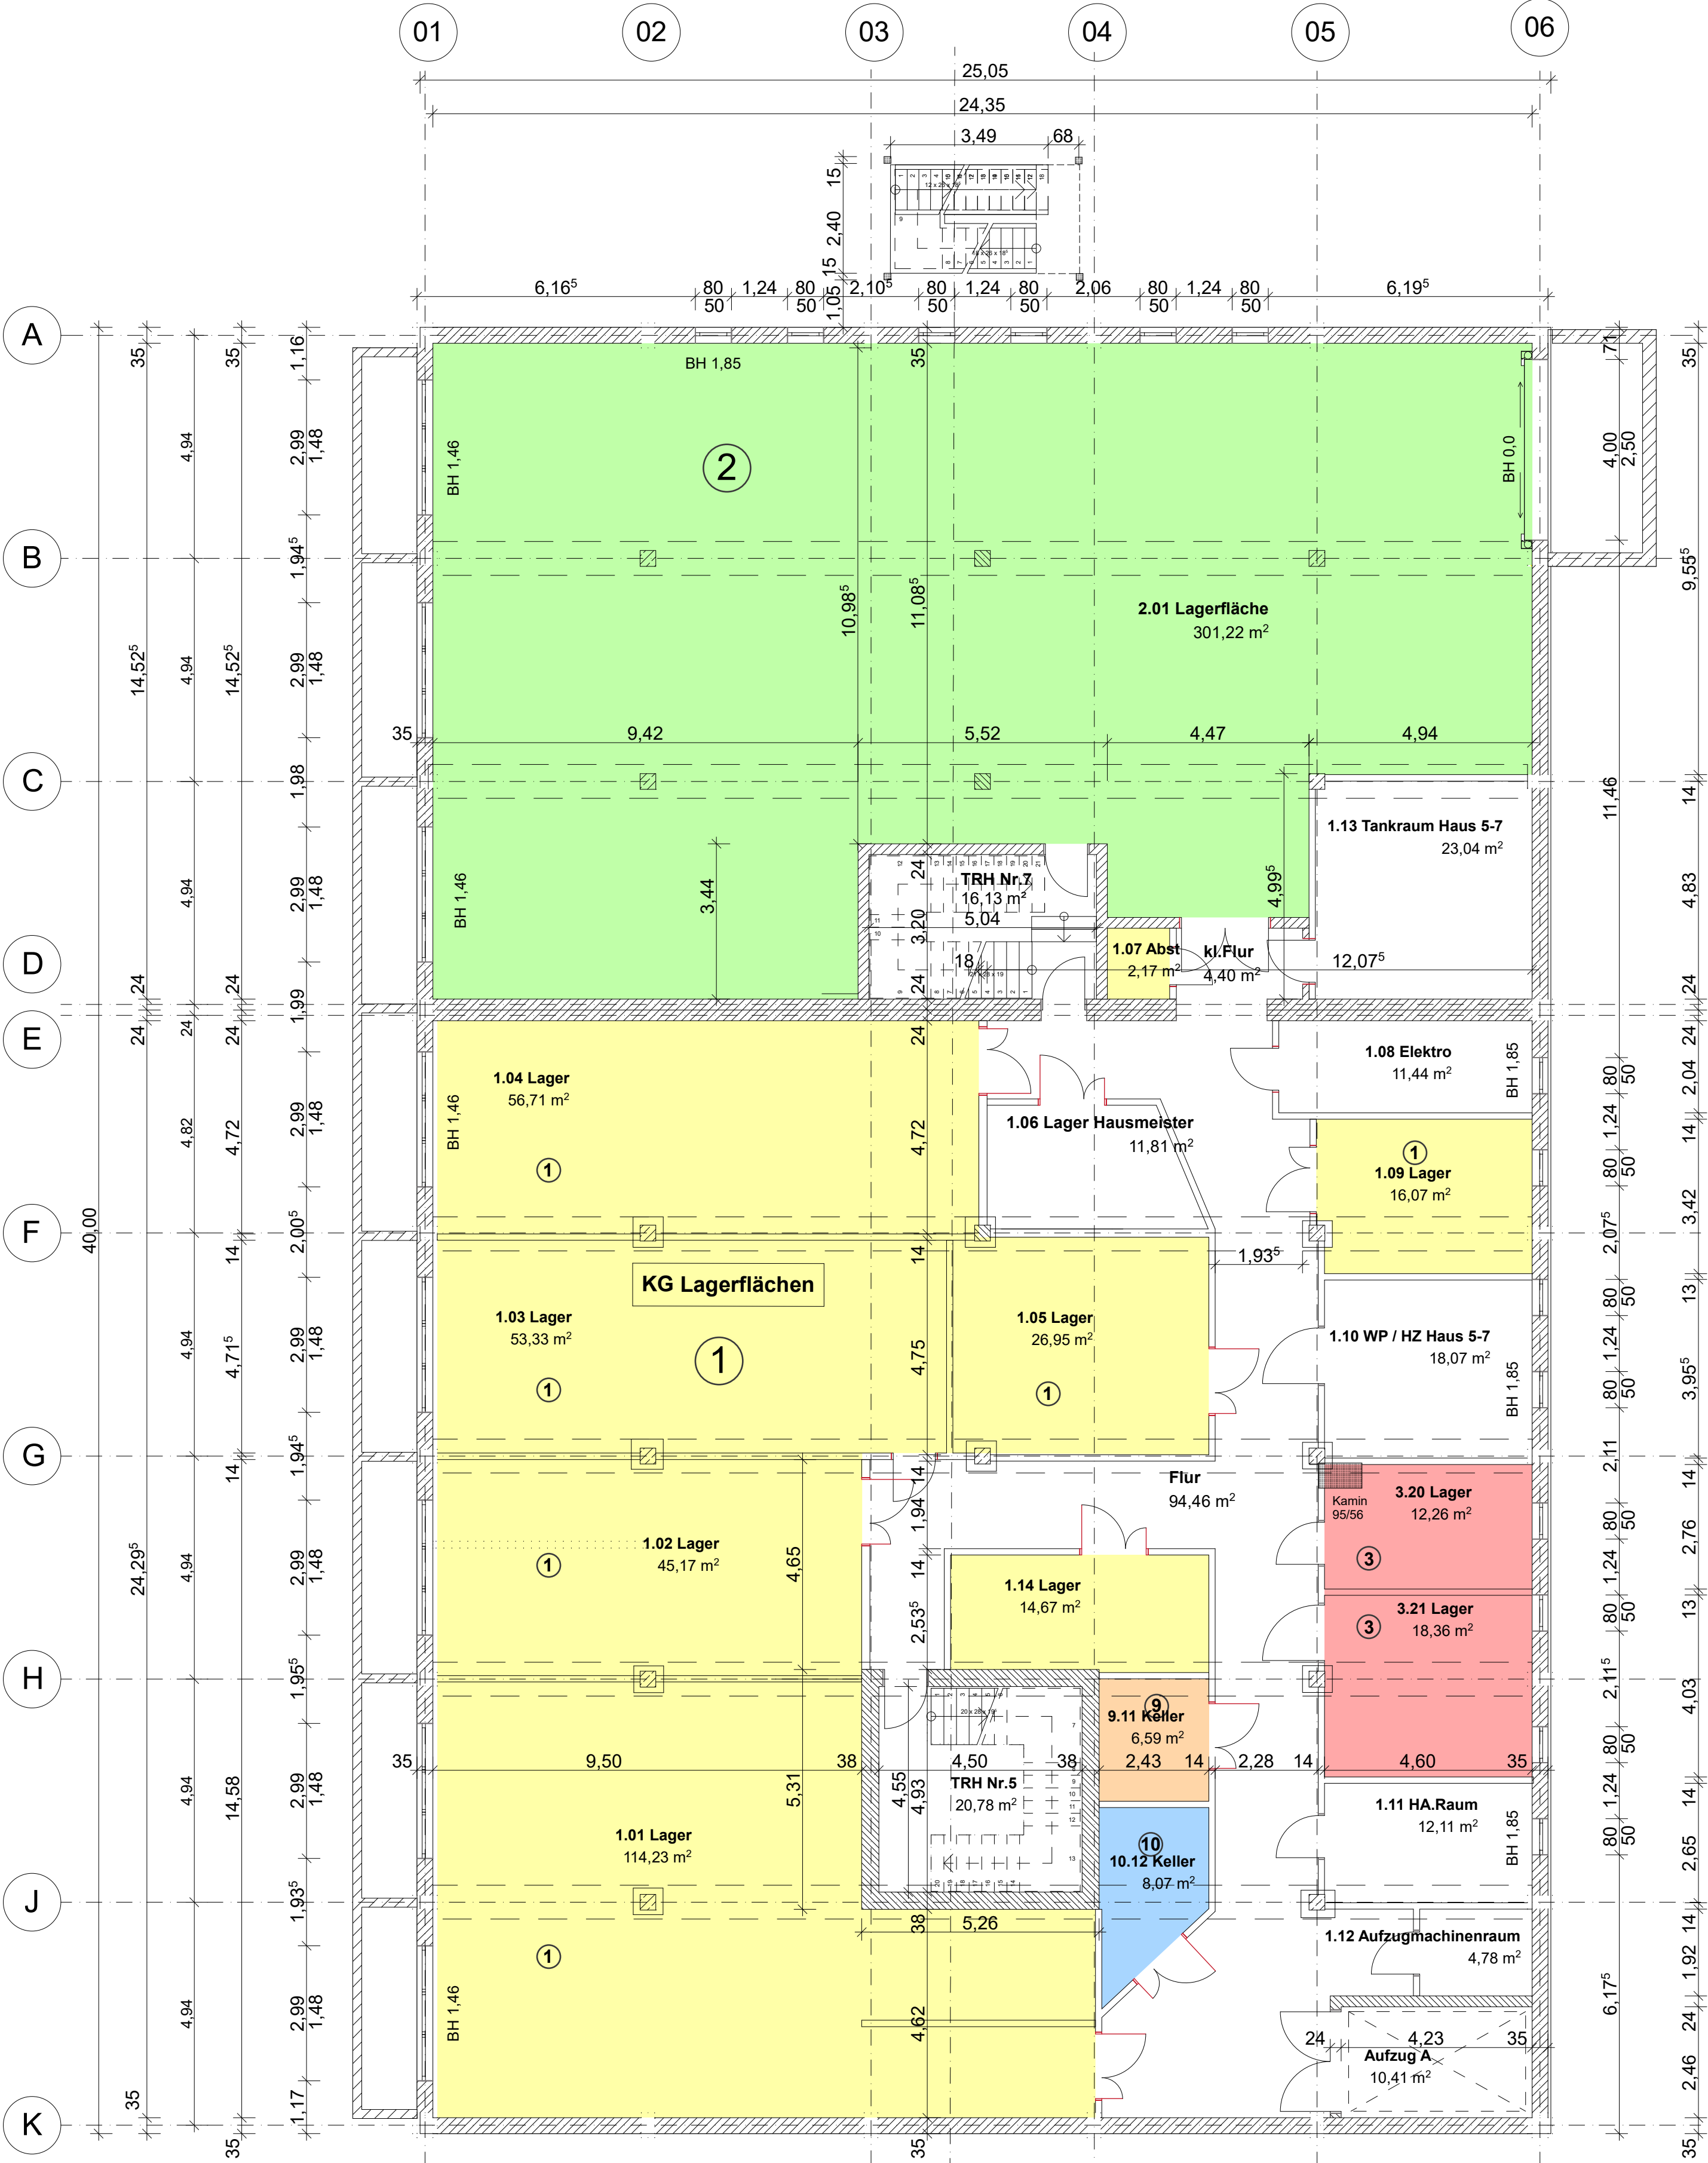

Kellergeschoss

Planverfasserin:
K.Jäschke Dipl.-Ing. FH
Gotenstr. 47 | 65929 Frankfurt
Tel. 0177 / 40 83 611

Bauherr:
immo.invest GmbH | Dieter Gärtl
Hochstr. 43 | 85256 Vierkirchen
0172 / 8 22 44 66

Ernst-Heinkel-Ring 5-7
85662 Hohenbrunn
Fl.St. 1177/29
Maszstab: o.M.
Datum 03.06.2020
Stand 15.11.2020

Nutzungseinheiten - farbig markiert
Nutzungsänderung im EG von Produktion in Lager- und Bürofläche
sowie NÄ im OG von Büro- zu Lagerfläche und DG von Lager- in
Büroflächen, brandschutztechnische Sanierung in allen Geschossen
und Entfall des Aufzugs B von KG bis DG