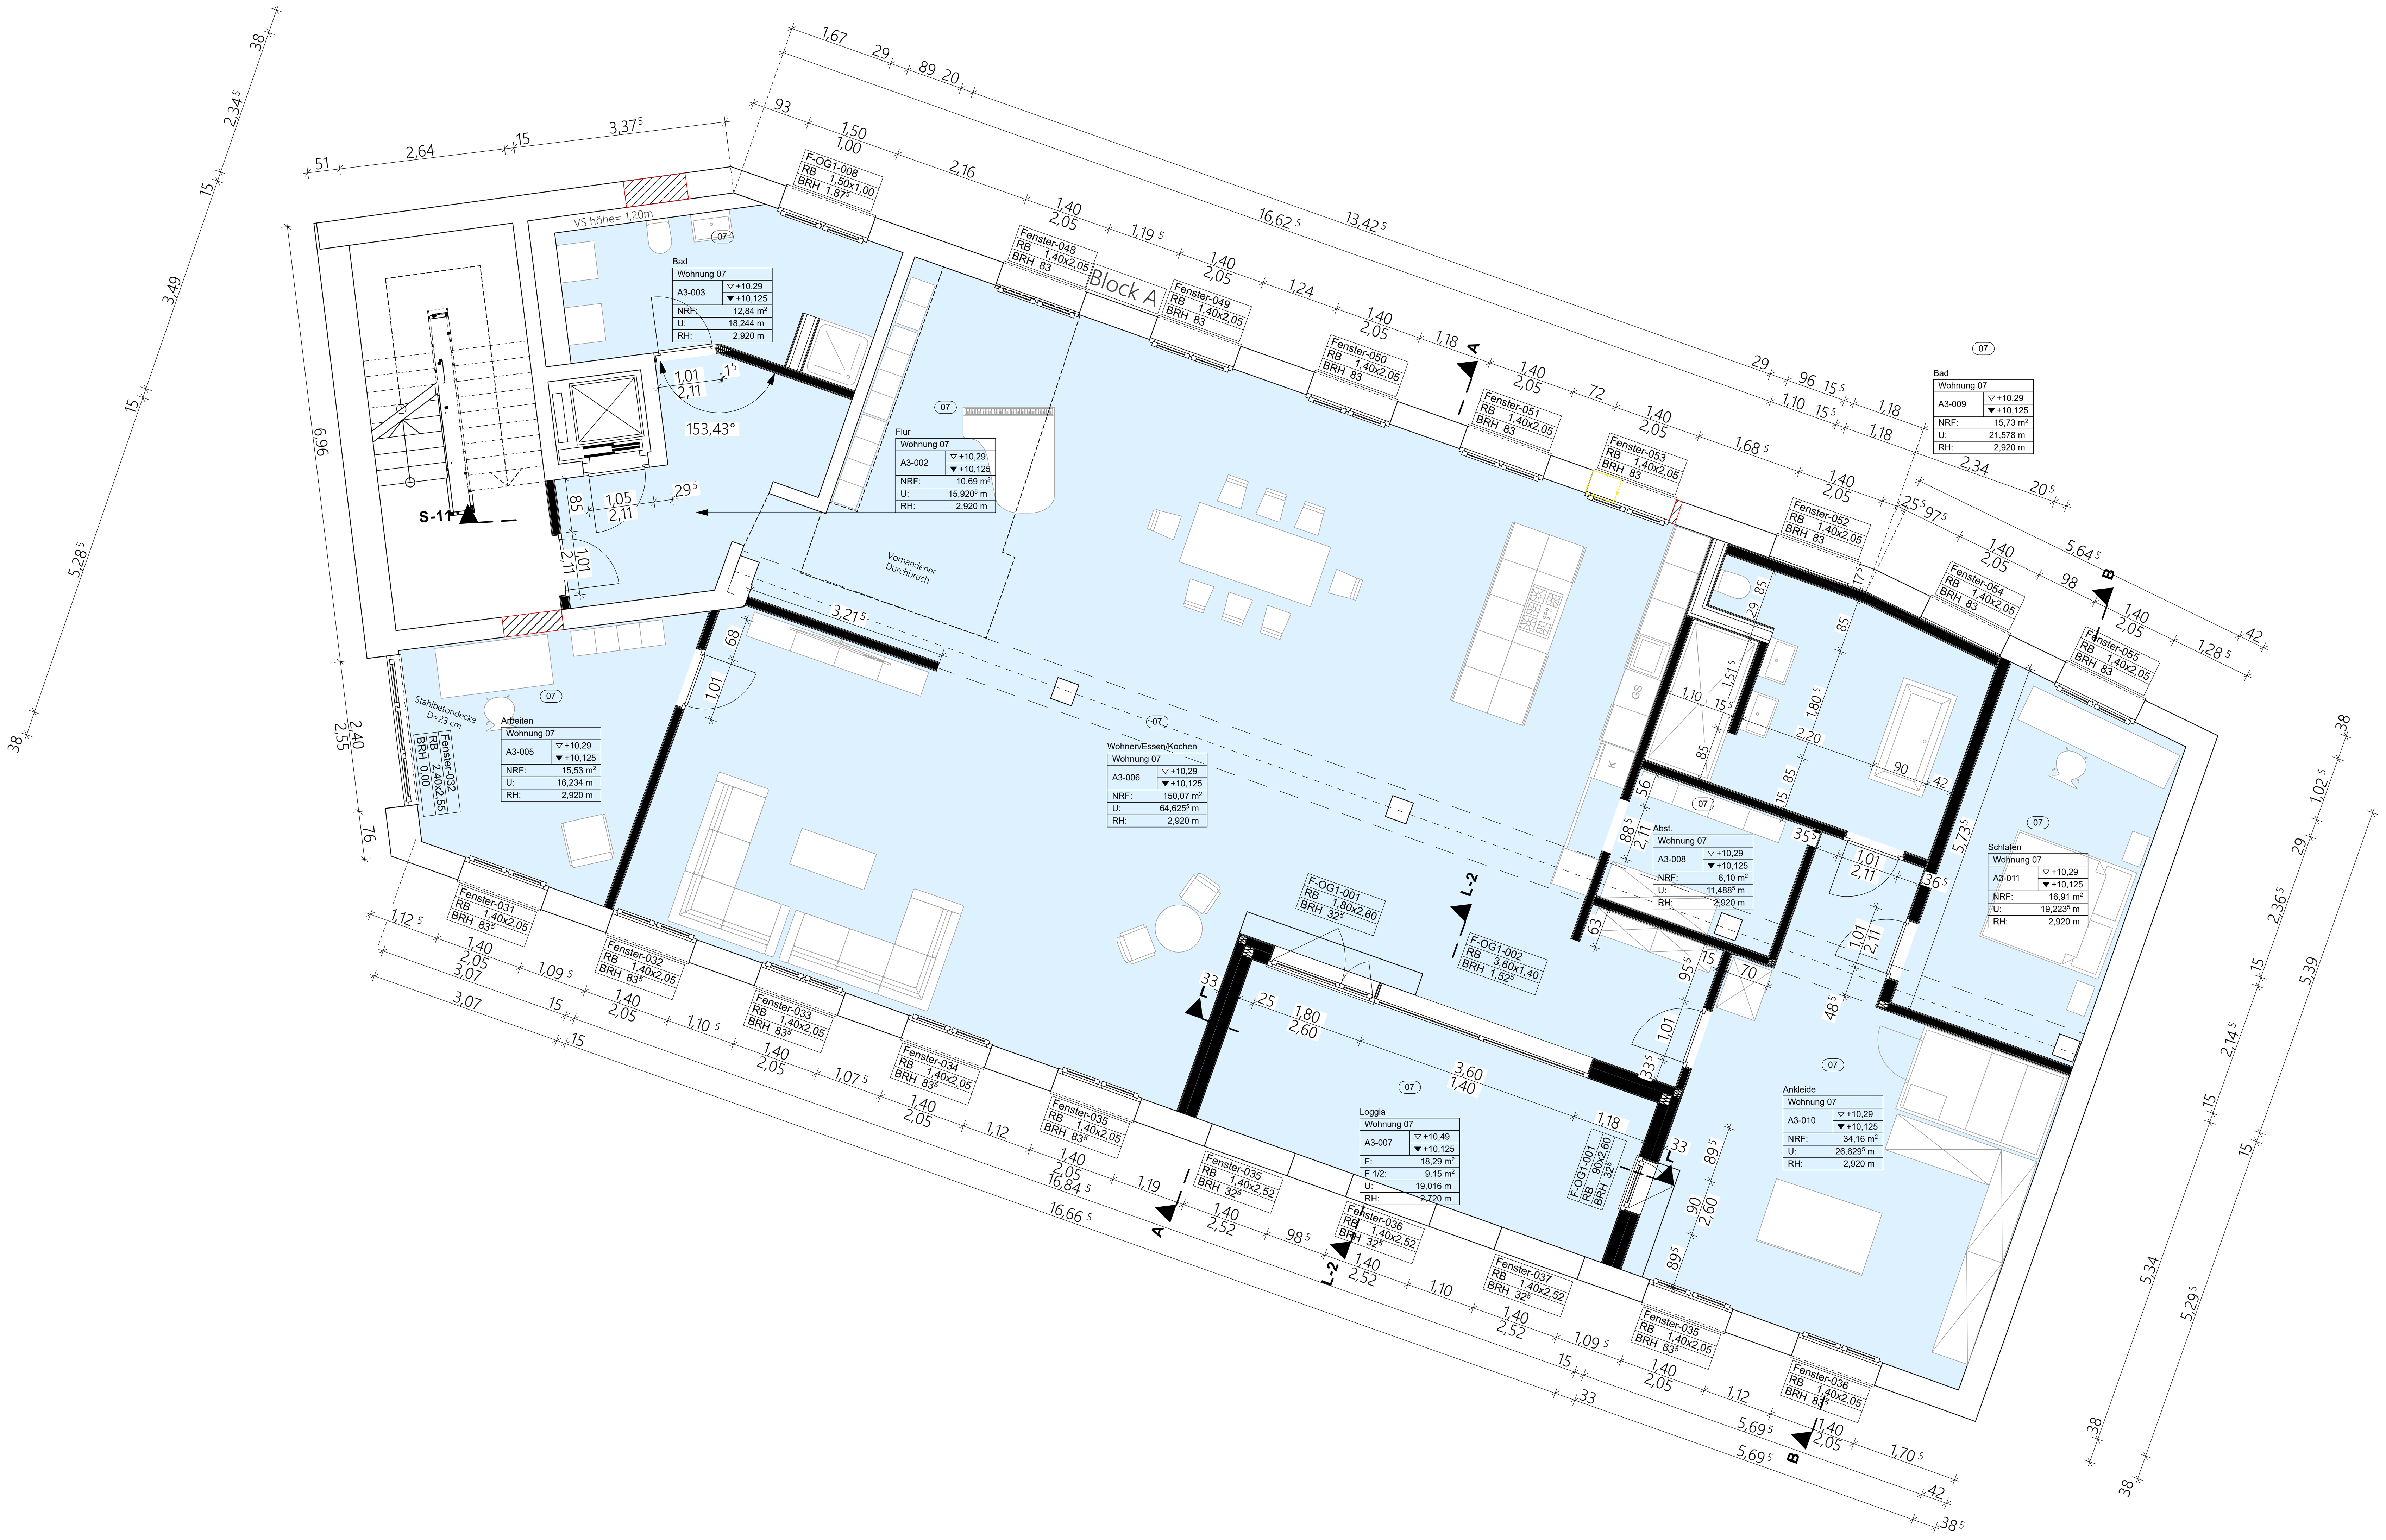

Grundriss 3. Obergeschoss M 1:50

INDEX	DATUM	ÄNDERUNG	Index-ID	Index-ID	Index-ID	Index-ID	Index-ID	Index-ID

VORABZUG 25.11.24

LEGENDE

Stahlbeton
MW
Trockenbau GKB / GKBI
WU Stahlbeton
Dämmung
Fertigteil Stb.
Beton unbewehrt

▽ = OK Fertigbau
△ = UK Fertigbau
▼ = OK Rohbau
▲ = UK Rohbau

Deckendurchbruch
Wanddurchbruch
Bodenschlitz
Bodendurchbruch

Abbruch

S = Sanitär
H = Heizung
E = Elektro
L = Lüftung
G = Gas

FD = Fundamentdurchbruch
FA = Fundamentaussparung
FS = Fundamentschlitz
WD = Wanddurchbruch
WA = Wandaussparung
WS = Wandschlitz senkrecht

WW = Wandschlitz waagerecht
DD = Deckendurchbruch
DA = Deckenaussparung
DS = Deckenschlitz
FBS = Fußbodenschlitz
FBA = Fußbodenaussparung

Alle Maßangaben sind Rohbaumaße!

Sämtliche Maße sind vom Unternehmer eigenverantwortlich am Bau zu prüfen. Alle Ausführungspläne sind nur in Verbindung mit den gültigen Schal- und Bewehrungsplänen des Tragwerkplaners, sowie den Durchbruchsplänen der Fachingenieure gültig und/oder den ergänzenden Angaben. Dehnungsfugen sind nach Angabe Tragwerkplaner auszuführen. Der Ausführende ist verpflichtet, den Auftraggeber auf etwaige Unstimmigkeiten der Ausführungsunterlagen hinzuweisen (VOB, § 3.3). Ausführungspläne sind mit den jeweiligen Detailplänen vor Bauausführung abzugleichen. Die Detailpläne sind keine Montagepläne - Vor Ausführungsbeginn sind entsprechende Montage- und Werkstattpläne der auszuführenden Bauleistung vorzulegen! Die Planunterlagen sind nur dann zur Ausführung freigegeben, wenn ein entsprechender Stempel bzw. Hinweis im Plankopf vorhanden ist !

AP.2.5 -

Bauteil A 3. Obergeschoss

AUSFÜHRUNGSPLANUNG

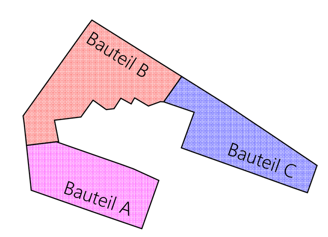

± 0,00 = 311,75 m NHN = OK FFB EG   BESTAND Treppenhaus Bauteil A

BAUVORHABEN:
146 SLS62-64
Schloßstraße 62-64
90478 Nürnberg

Vorabzug

AUFTRAGGEBER:

Schloss62 GmbH & Co. KG
Wieseneckstraße 26
90571 Schwaig

Tel: 0049 0170 3840008
Fax: -
Email: heike.boegelein@cocoons-immobilien.com

Freigabe Auftraggeber:

PLANUNG:

nyx Architekten GmbH
Fichtestraße 45
90480 Nürnberg

Tel: 0911 - 59 83 86 70
Fax: 0911 - 59 83 86 72 9
Email: info@n-yx.de

Freigabe Architekt:

AP.2.5 -
Datum: 25.11.24
Blattgröße: 841* 1189 A0

Bauteil A 3. Obergeschoss
Maßstab: 1:50
Planersteller:

Dateiname: 146_SLS6264_Schlossstraße_LPH5
Pfad: BIMcloud: nyxarchitekten - BIMcloud Software as a Service/nyx Projekte/146_SLS6264_LPH5/146_SLS6264_Schlossstraße_LPH5