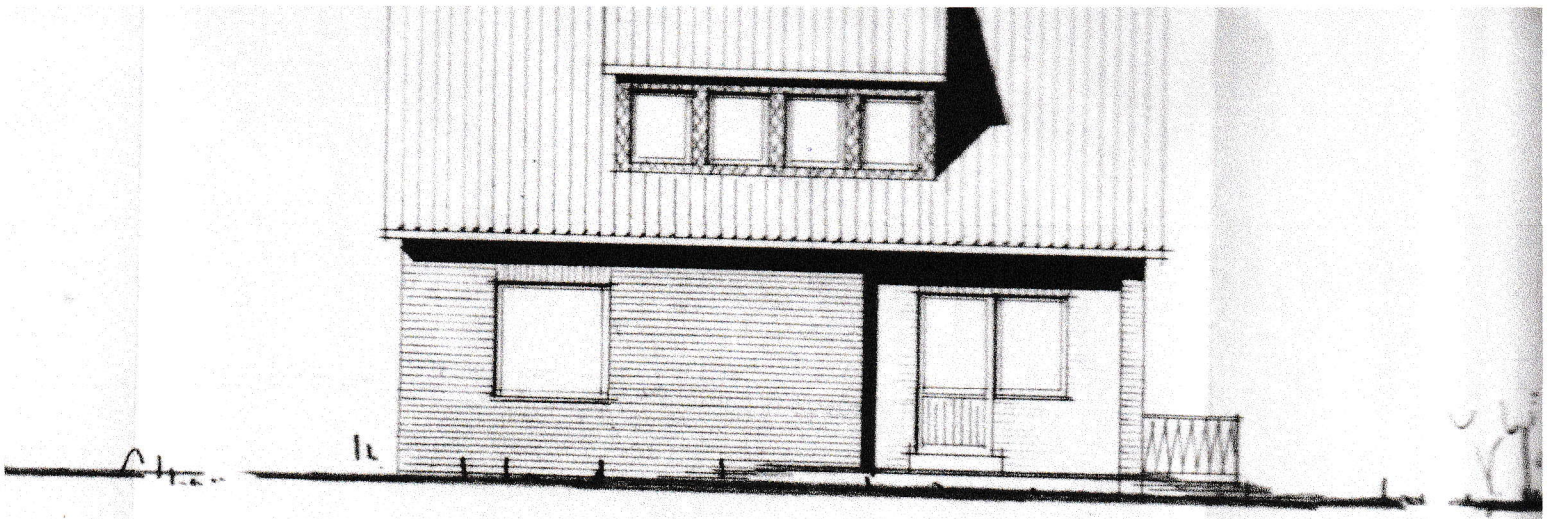

OST-ANSICHT

Von diesen Antragsunterlagen darf ohne vorherige Zustimmung der Bewilligungsbehörde nicht abgewichen werden!

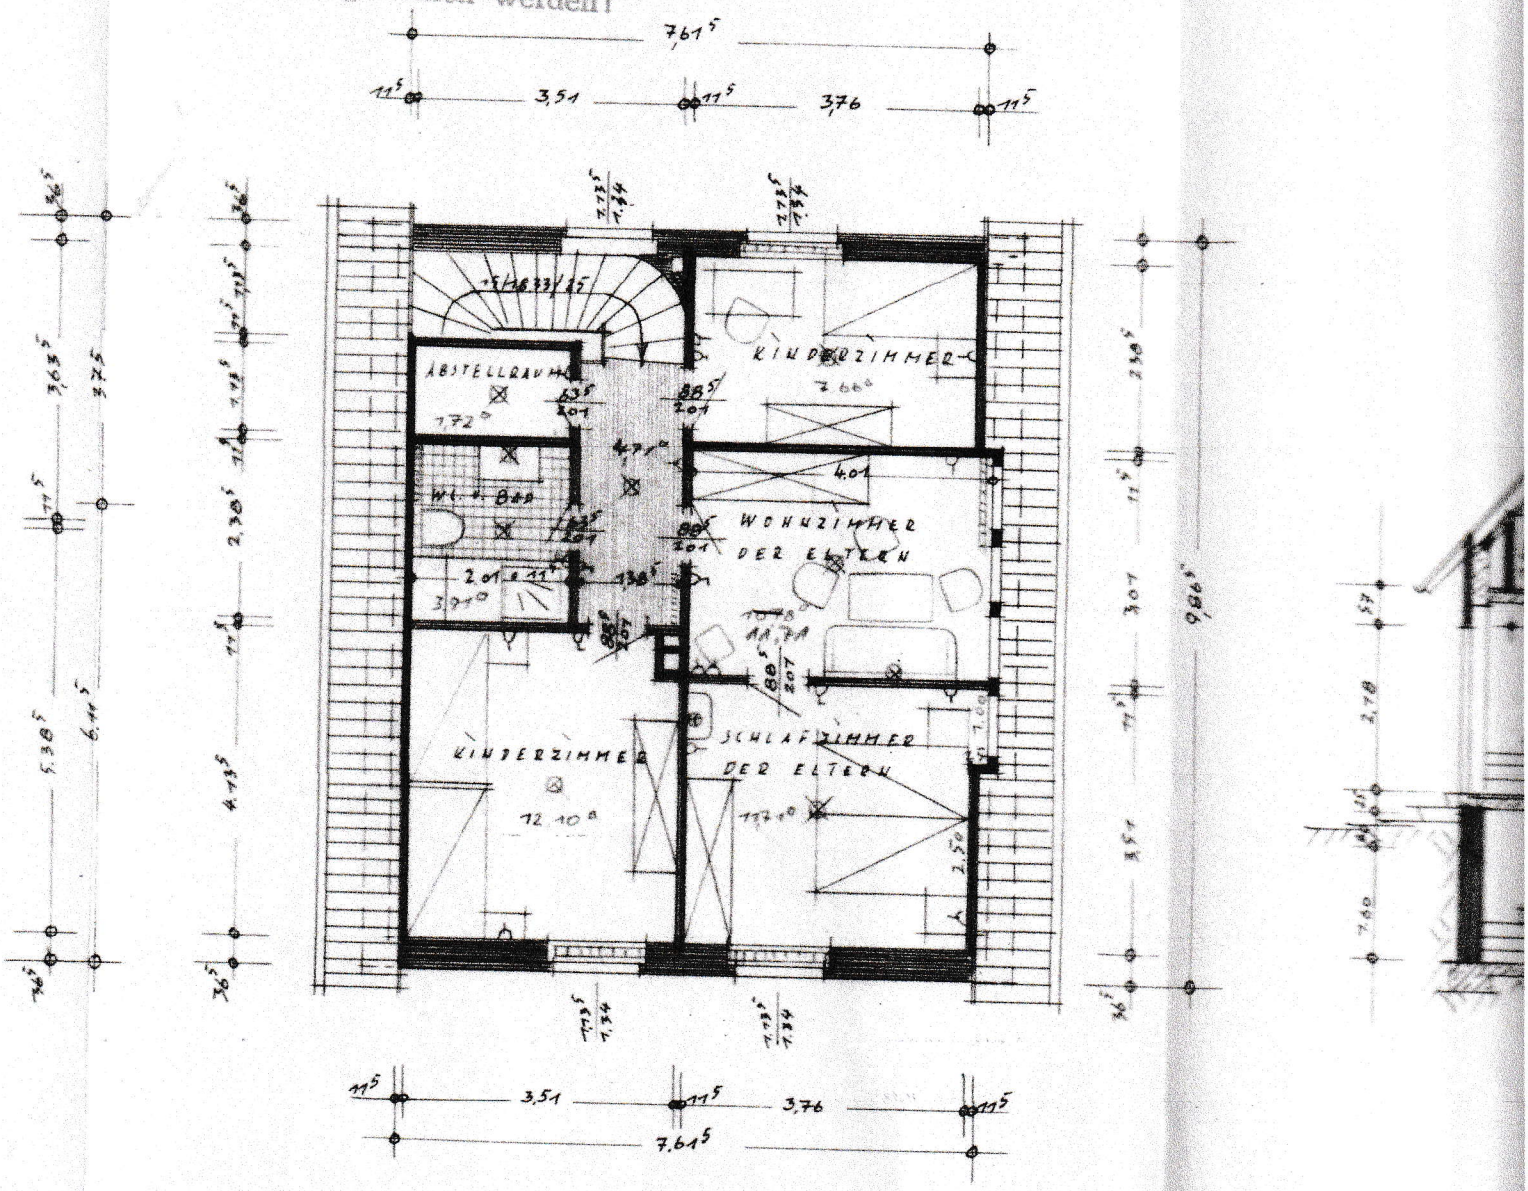

DACHGESCHOSS