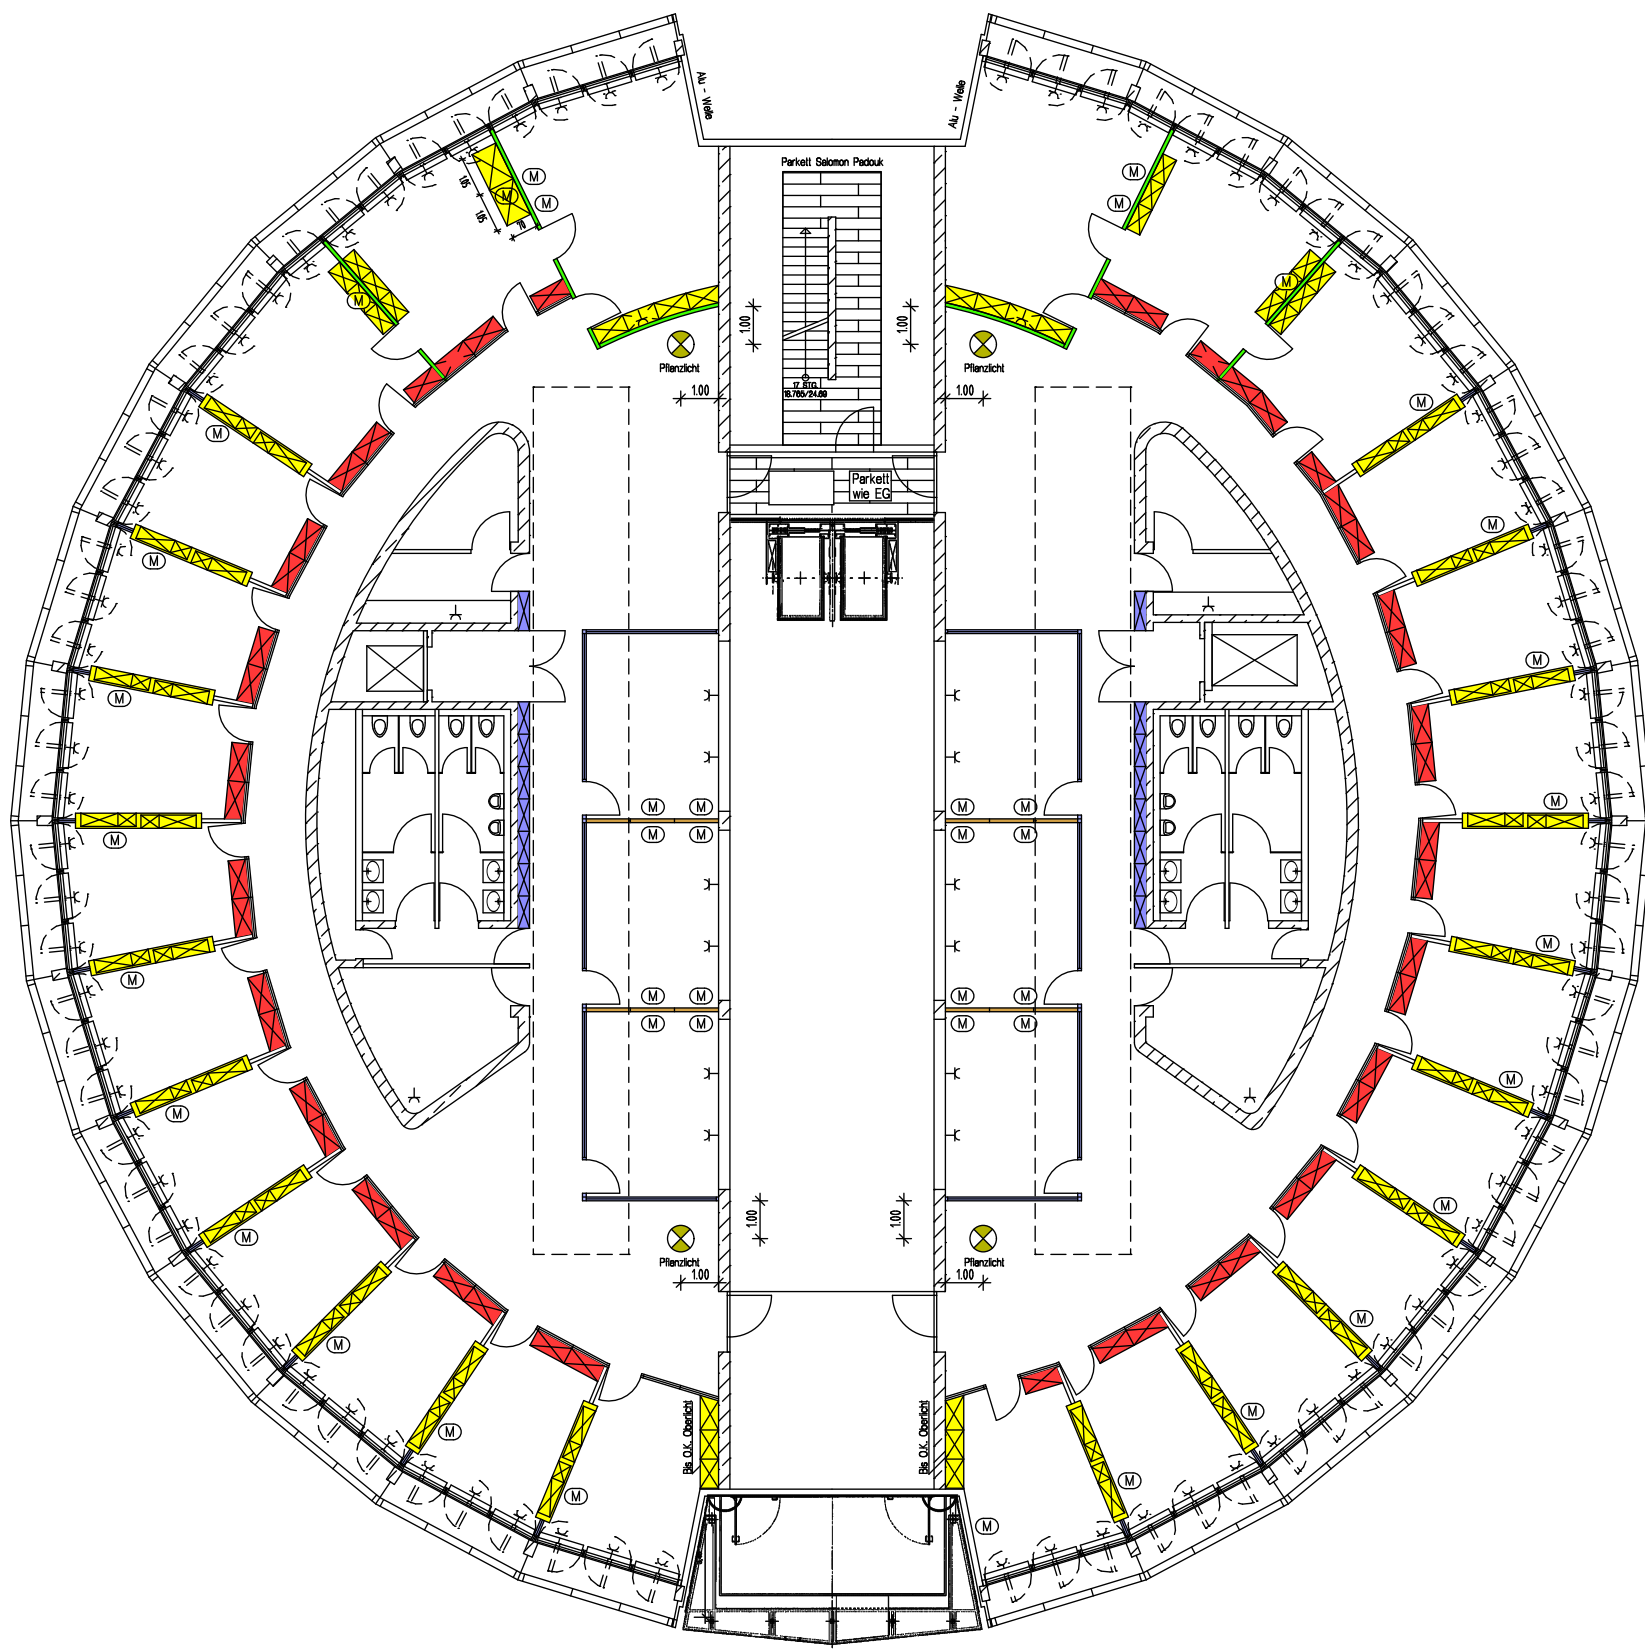


40 5.00 10 1.60 30 5.12^s 50 5.00 30 2.70 2.70 30 5.00 50 5.12^s 30 1.60 10 5.00 40

5.OBERGESCHOSS

Stand 24.11.98 INDEX K

h/b = 297.0 / 420.0 (0.12m²)

Inhalt: 5.Obergeschoss		Maßstab: 1: 200
Gez.: SEI	Datum: 12.12.97	Gepr.:
Projektnummer: VE 1905	Blattformat: A 1	Planbez.: 000150G



Ruhr-Lippe Wohnungsgesellschaft mbH



Ruhr-Lippe Immobilien Dienstleistungsgesellschaft mbH

ALLPLAN FT