



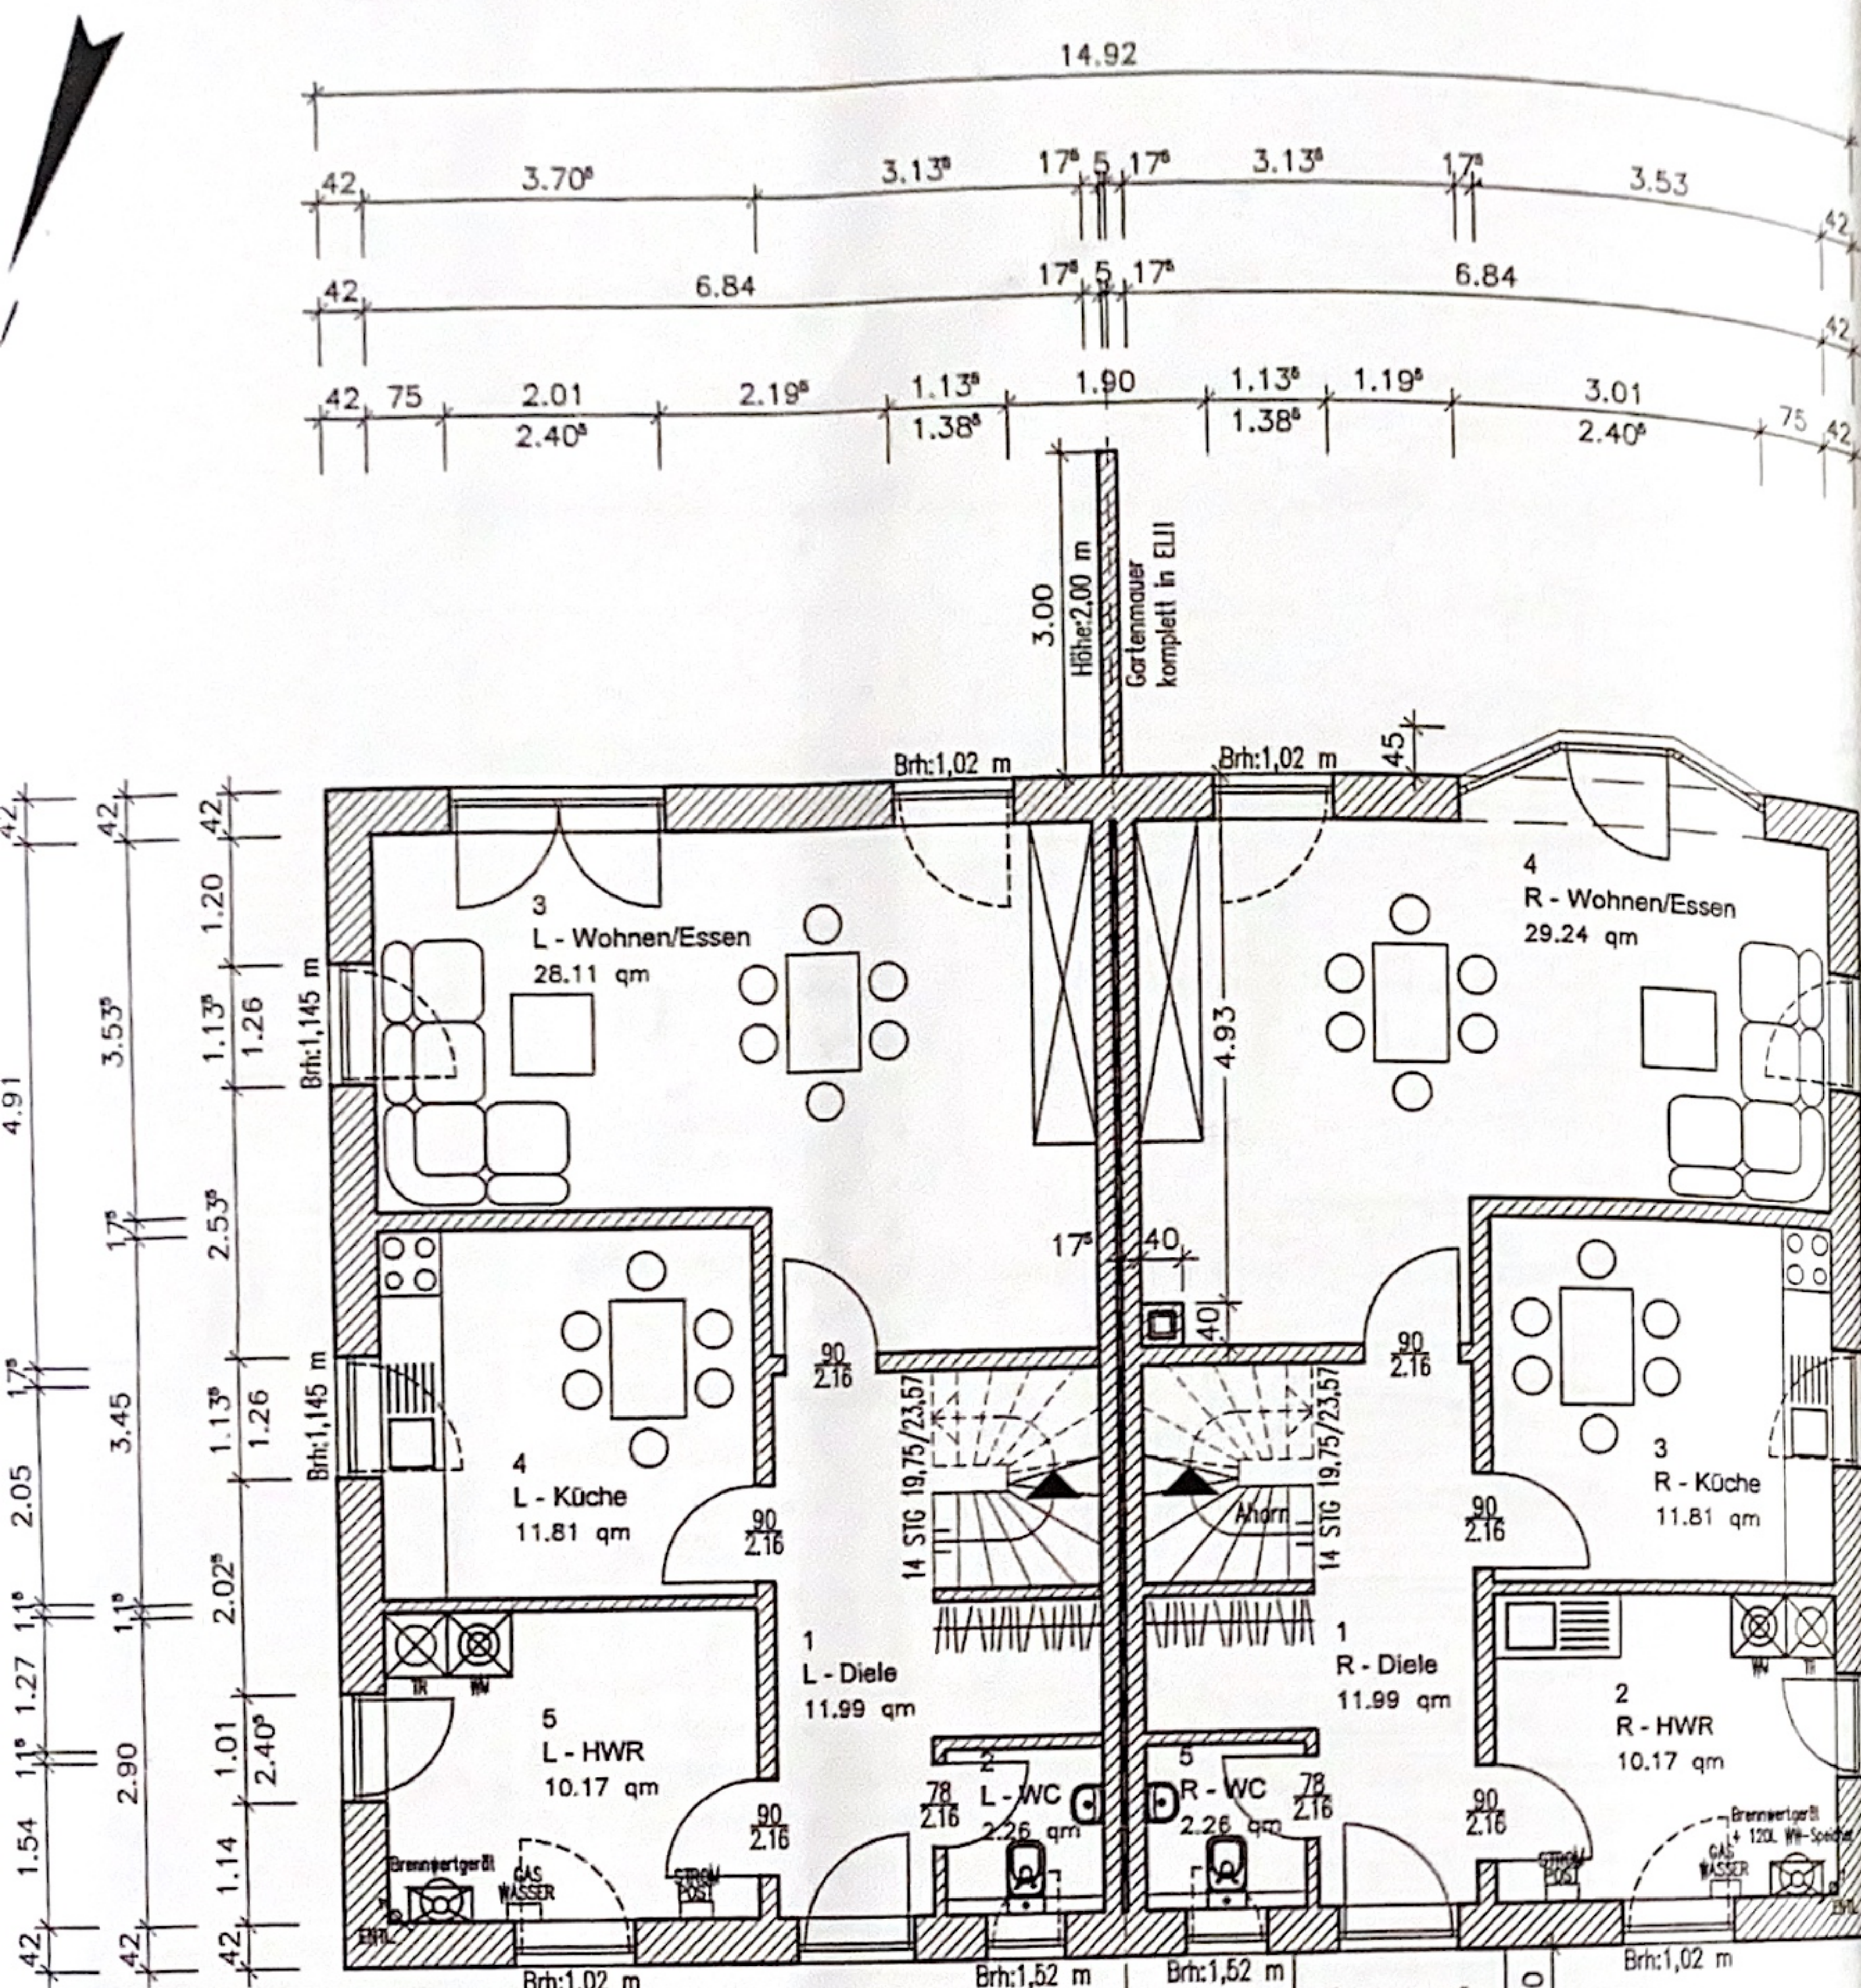


G 64,34 m2
EAM

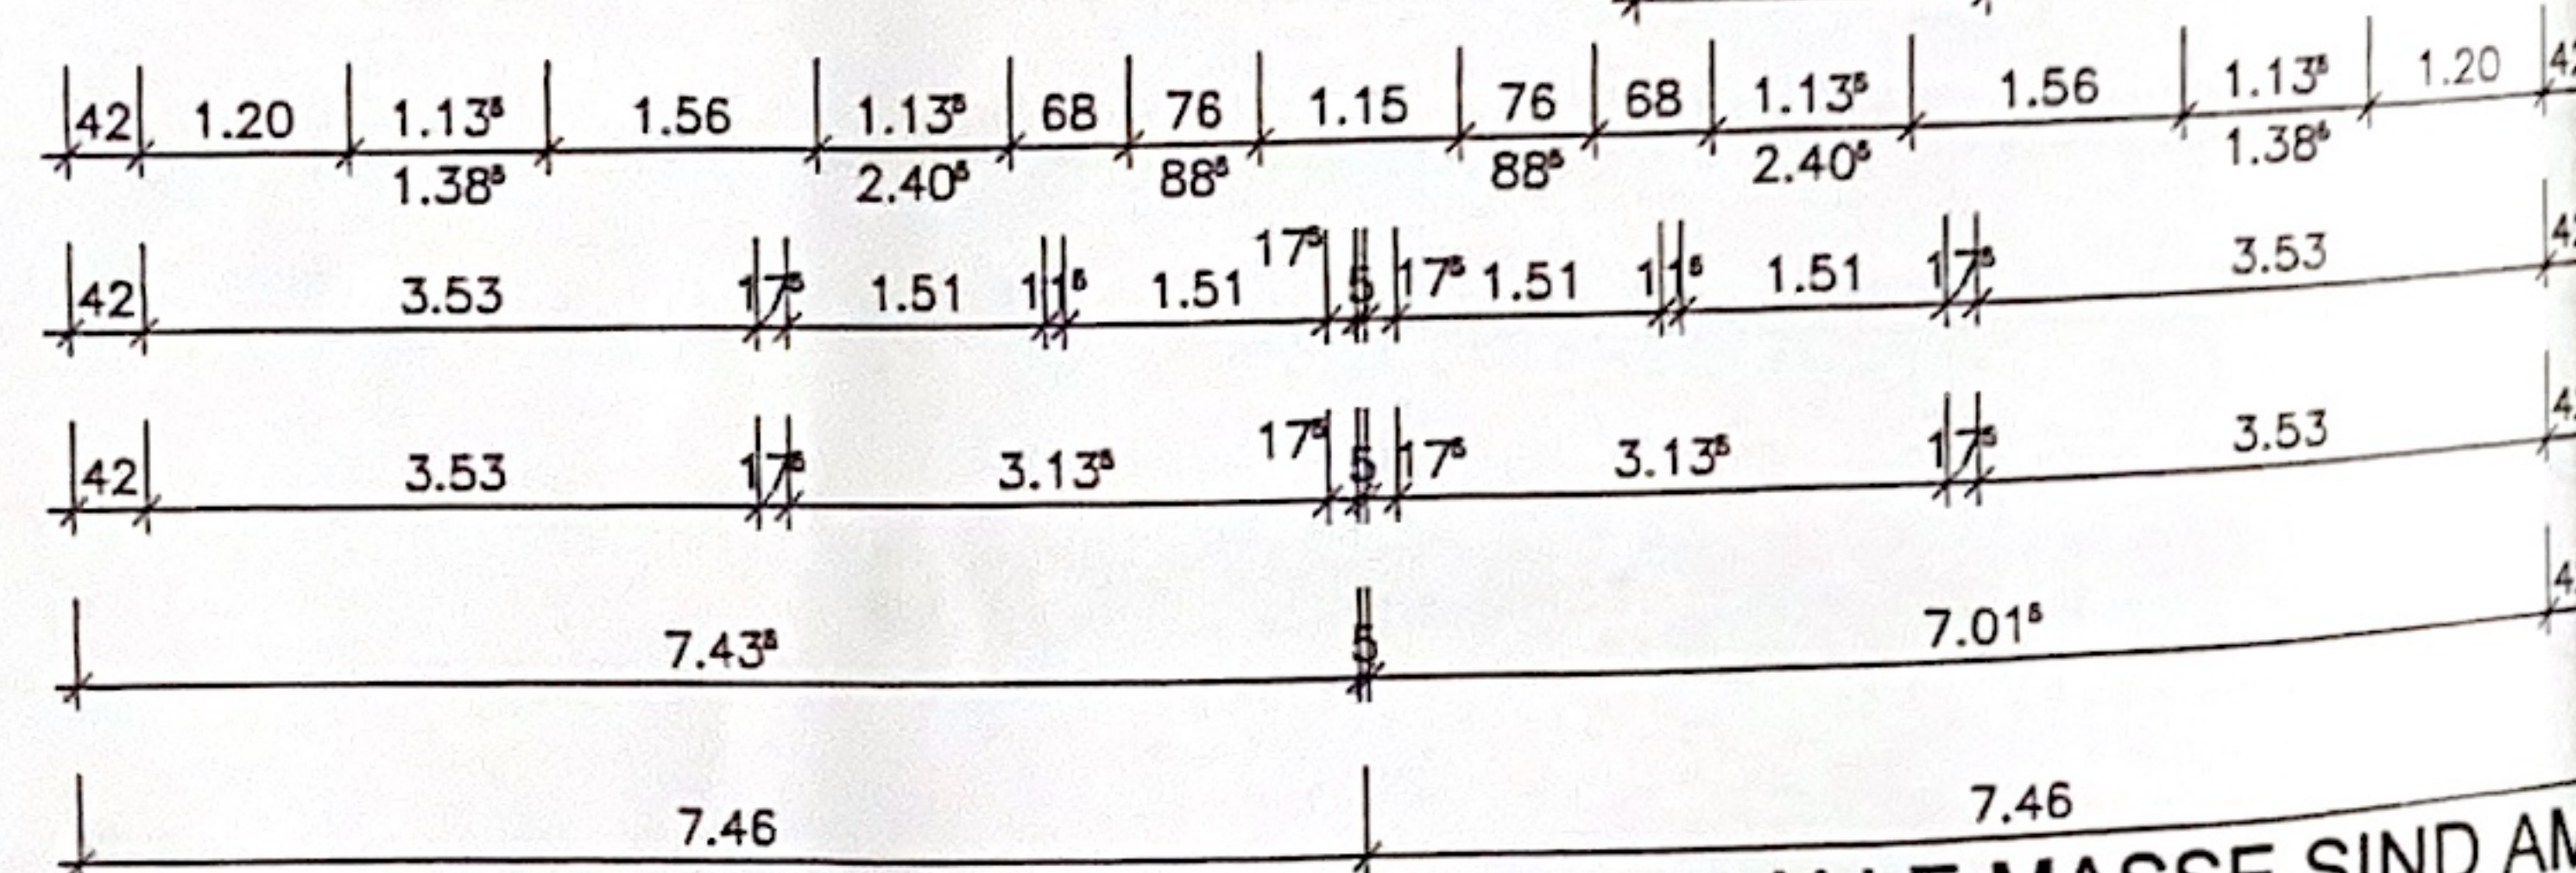

ERDGESCHOSS M 1:100 ALLE MASSE SIND AM BAU ZU PRÜFEN!
UNSTIMMIGKEITEN SIND MIT DER BAULEITUNG ABZUKLÄREN!

EG 65,47 m2
Schuchardt

FB-Heizung im
kompletten ELL

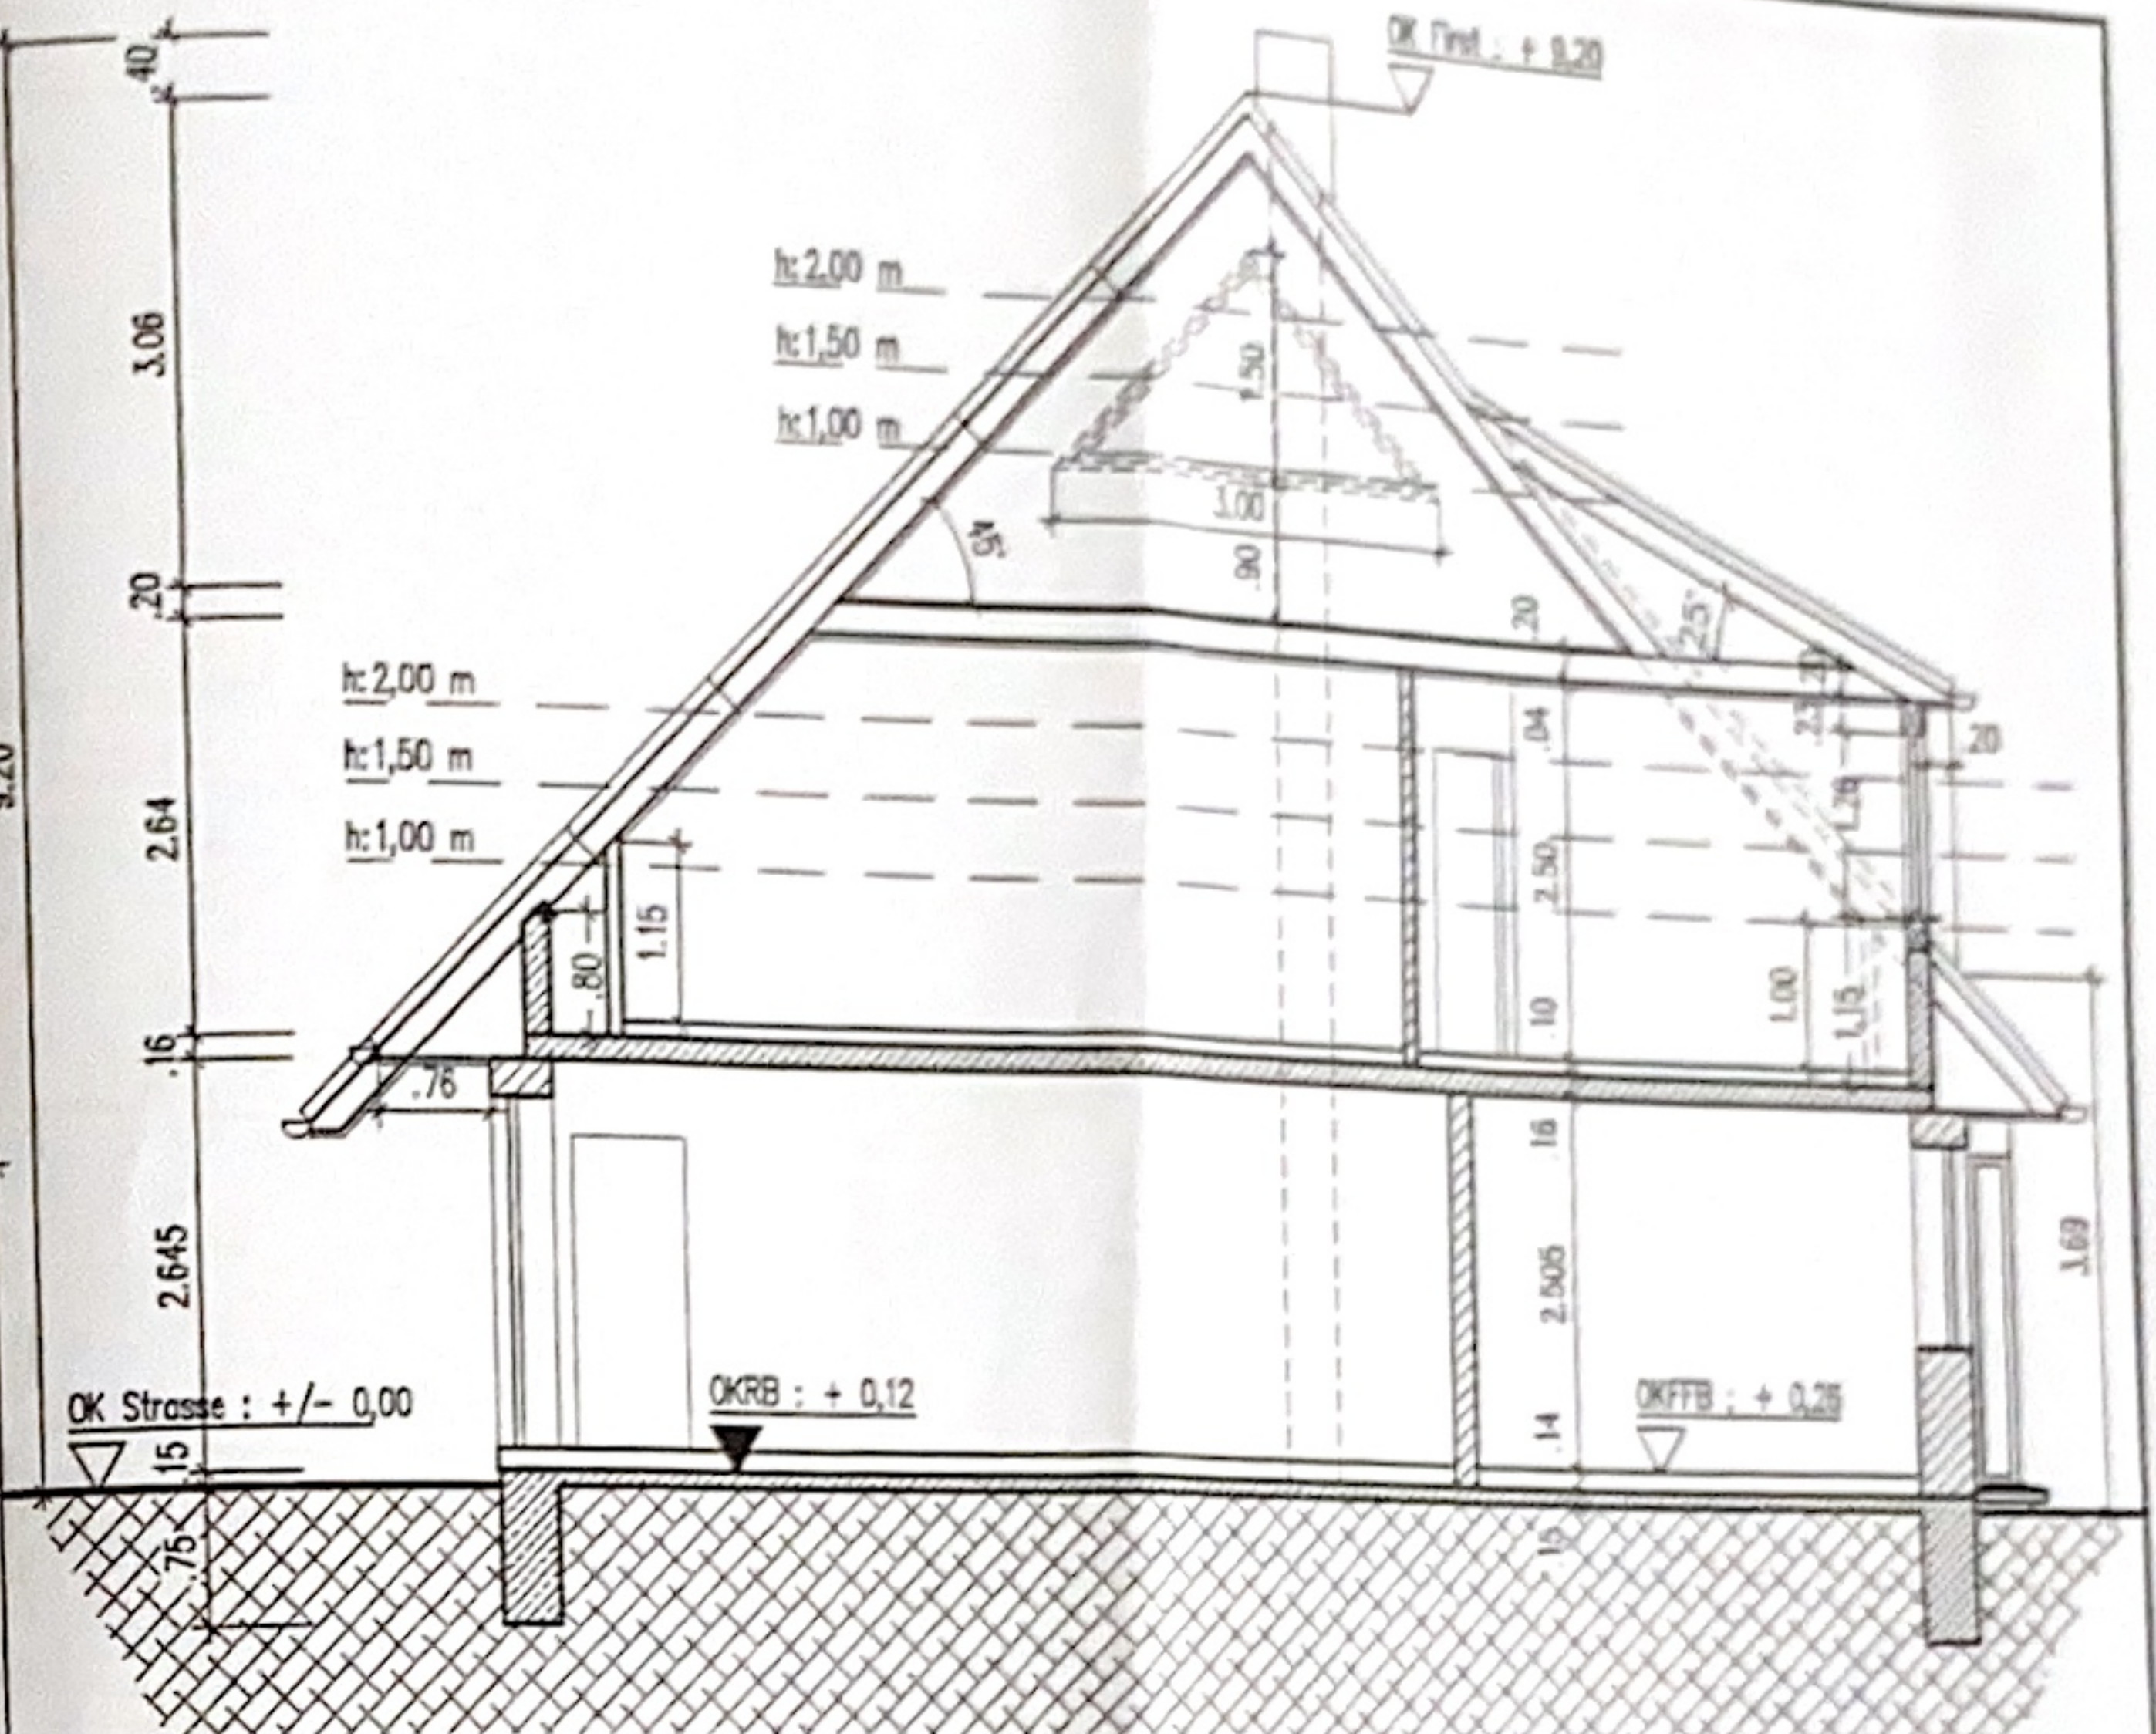

SCHNITT M 1:100 VORABZUG !!

TEAM - MASSIVHAUS GmbH
Hollerstrasse 128 - 24782 Büdelsdorf
Tel: 04331-331100 Fax: 04331-331109

Bauherr: Cordula und Thore Schuchardt
Am Husarendenmal 57
22043 Hamburg

Bauort: Gemeinde Groß Wittensee
Gemarkung Groß Wittensee
Flur 1 - Flurstück 151?
24361 Groß Wittensee

Bauvorh.: Neubau eines
Einfamilienhauses mit zwei Wohneinheiten

Planer: Dipl.-Ing. Stefan Matt
Teilungsdorfer Straße 1
25782 Westerbork
Tel.: 04838-7602 Fax: 04838-7603

Planbezeichnung:
ERDGESCHOSS

GEZ.: NI	DATUM: 27.06.05	PLAN-NR.: 00.00.02	PLOT-DAT.: 00.00.0000	M. = 1:100
ÄNDERUNG:				DATUM:
ÄNDERUNG:				DATUM:
ÄNDERUNG:				DATUM:

SOHLE:
15,0 cm Stb.-Sohle gem. Statik
8,0 cm Hartschaumdämmung WL 035
6,0 cm Schwimmender Estrich
1,0 cm Textiler bzw. keramischer Belag

INNENWÄNDE:
17,5 cm Kalksandstein KSV
11,5 cm Kalksandstein KSL

AUSSENWAND:
11,5 cm Verblendmauerwerk
5,0 cm Luftschicht
8,0 cm
17,5 cm Porenbeton