

LEGENDE

IM BEREICH DER SCHNITTSTELLEN ZU BENACHBARTEN PLÄNEN GILT DIESER PLAN NUR IN VERBINDUNG MIT DEN ENTSPRECHENDEN ANSCHLÜSSLÄN.
 ALLE MASSSE UND MAßSTÄBE SIND IN ÜBEREINSTEMUNG MIT DEN PLANEN DER FACHGENEURE ENTWICKELT. AUSSPARUNGEN UND ÜBERGÄNGE VERSCHIEDENER MATERIALIEN SIND MIT PUTZGEWEBE ZU ÜBERSPANNEN, DASS BEWEGUNGEN UNTERHALB DES PUTZES ERFOLGEN KÖNNEN.
 ANSCHLÜSSE VON GIPSKARTONBAUTEILEN AN ANDERE BAUTEILE SIND ELASTISCH HERZUSTELLEN. ALLE TORHÖHEN BEZIEHEN SICH AUF FFB.
 DIESER PLAN GILT NUR IN VERBINDUNG MIT DEN AUSFÜHRUNGSPLÄNEN DER FACHGENEURE SOWIE DER STAT. PLÄNE.
 RWA-AUSLÖSSTELLEN, RAUCH UND BRANDWELDER, HANDFEUERLÖSCHER ETC. IN ABSTIMMUNG MIT DER FEUERWEHR.


BEZEICHNUNGEN - SYMBOLE

▽	OBERRANTE FERTIG	WD	WANDURCHBRUCH
◀	OBERRANTE FERTIG	WSW	WANDSCHILTZWAAGRECHT
◆	OBERRANTE ROHBAU	WS	WANDSCHILTZ SENKRECHT
◀	OBERRANTE ROHBAU	TLO	TÜRÜBERGANGSCHILTZ OBEN
FB	OBERRANTE FERTIGFUSSBODEN	TLU	TÜRÜBERGANGSCHILTZ UNTEN
FB	OBERRANTE ROHFUSSBODEN	BA	REGENABLAUF
UKS	UNTERKANTE STURZ	FT	FERTIGTEIL
UKS	UNTERKANTE STURZ	FK	FERTIGKORBENSCHEIBE
UKZ	UNTERKANTE ÜBERZUG	RO	REGENABLAUF
UBZ	ÜBERZUG	VA	WÄNDLEREISEN
DD	DECKENDRÜCHERBRUCH	VFHR	WÄNDLEREISEN SPERRG. 5 SEITEN
FS	FUSSBODENURCHBRUCH	VFHR	WÄNDLEREISEN SPERRG. 5 SEITEN
FS	FUSSBODENURCHBRUCH	NSR	INSULATIONSWAND MACH MONITORE
H	HEIZUNG	RS	RAUCHDICHTUNG UND SELBSTSCHLIEßENDE TÜREN
L	ELEKTRIK	F	FEUERLÖSCHER
E	LEUCHTUNG	RA	SCHRAUKORB
K	KANAL	AD	ABGERÄUMTE DECKE
S	SMITZAR		
D01	gült. gestrichelter Beton		
D02	Dispersionsschicht auf gült. gestricheltem Beton		
W01	gült. gestrichelter Beton		
W02	Dispersionsschicht auf gült. gestricheltem Beton		
W03	Dispersionsschicht, feingemauert, sekundär, schwebelastfähig		
B01	saubere Ansicht, Beton geglättet		
B02	saubere Ansicht, Beton flügelgeglättet		

ZEICHENERKLÄRUNG

▨	STABBLETON	▨	ÜBERKANTER BETON
▨	STABFERTIGTEILE	▨	GIPSKARTON STÄNDERWAND
▨		▨	MAKERNERK
▨		▨	BEISTAND

WERKPLAN

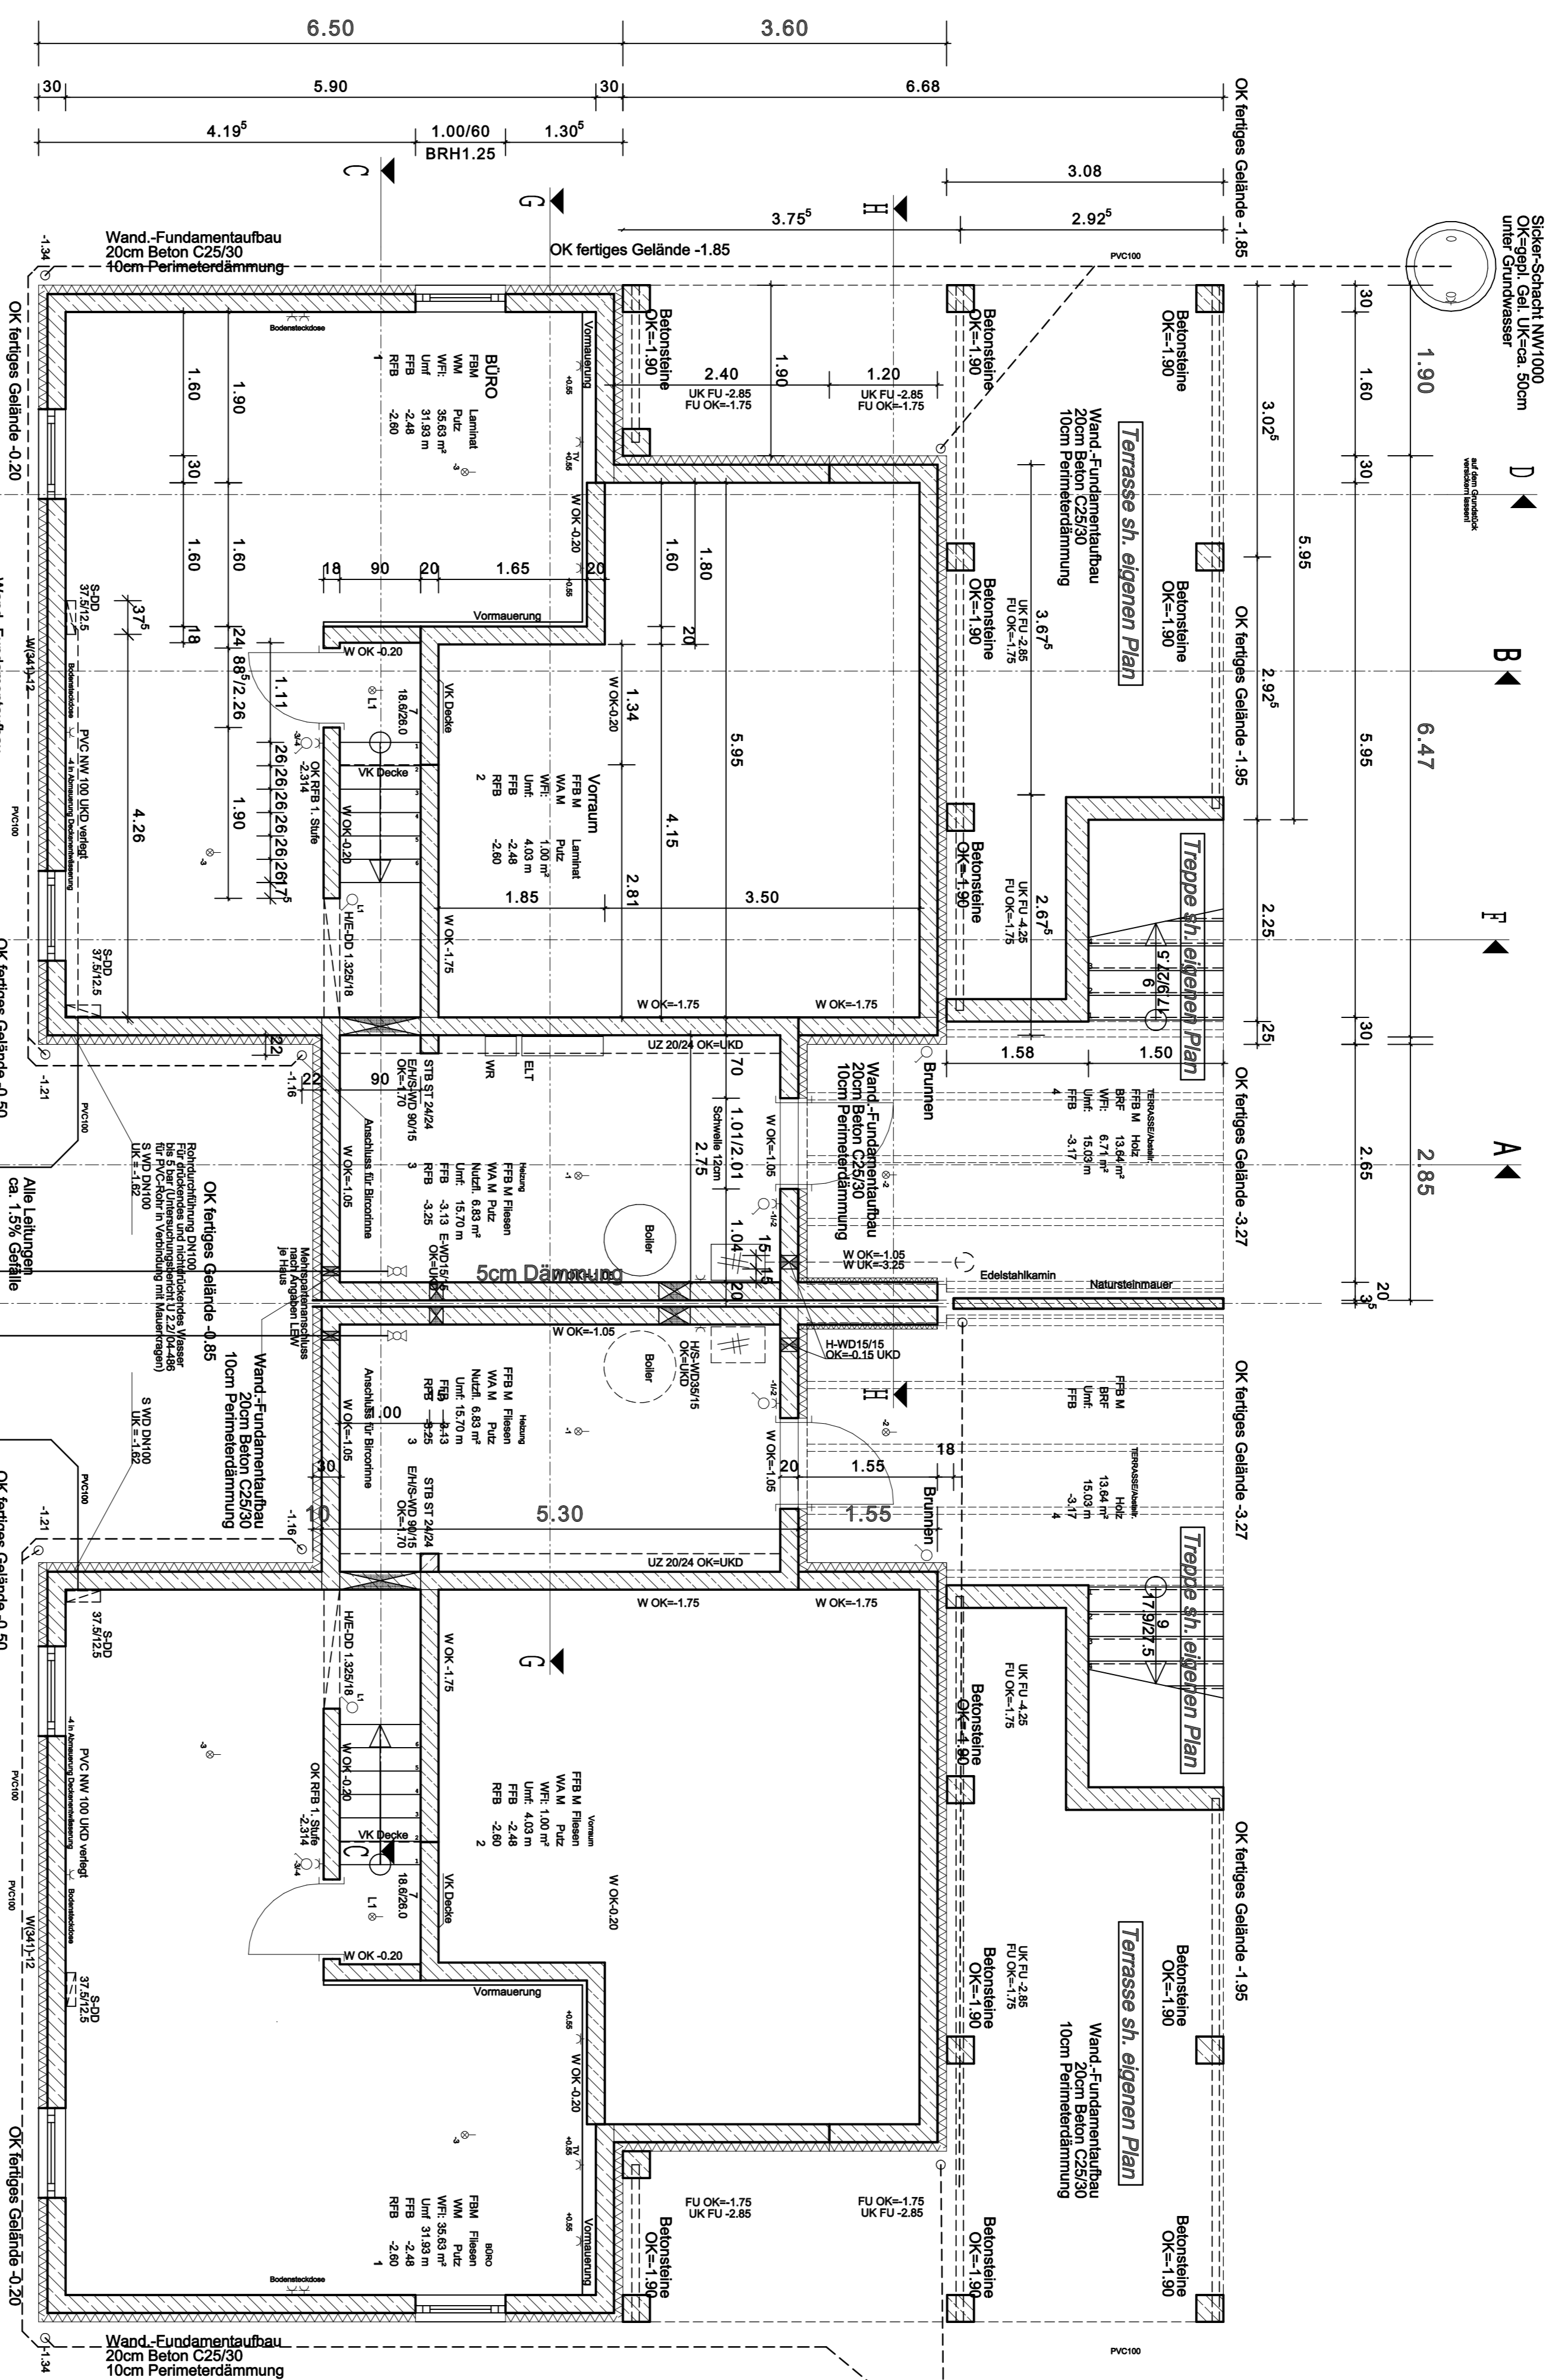

UNTERGESCHOSS 90,34 m²
 M=1:50
 -2.60 = 463,78 ÜNN

DIESE UNTERLAGEN UNTERLEGEN DEM URHEBERRECHTSSCHUTZ DER AUFTRAGGEBER DAPR DIE UNTERLAGEN FÜR DIE BAUWAHNABHME VERWERTUNG, VERVIELFÄLTIGUNG, INSBESONDERE DURCH DRITTE, IST NICHT GESTÄTTET.

Bauherr:
 Höss Brigitta
 Bibertal

Bauvorhaben:
 Neubau eines Doppelhauses
 Untergeschoss

Datum: 31.07.14
 Gezeichnet: HM
 Gelesen: HM

Maßstab: 1:50
 Plan-Nr.: 002D

59346 Bibertal, Oberndorferstr. 4
 Tel.: 08226 - 9119, Fax: 08226 - 9119
 Email: info@hoess-planungsstudio.de
 Internet: www.hoess-planungsstudio.de

Planungsstudio für Architektur
 Höss Matthias

Alle Höhenangaben beziehen sich auf Rotmasse
 Sämtliche Masse sind am Bau zu prüfen