


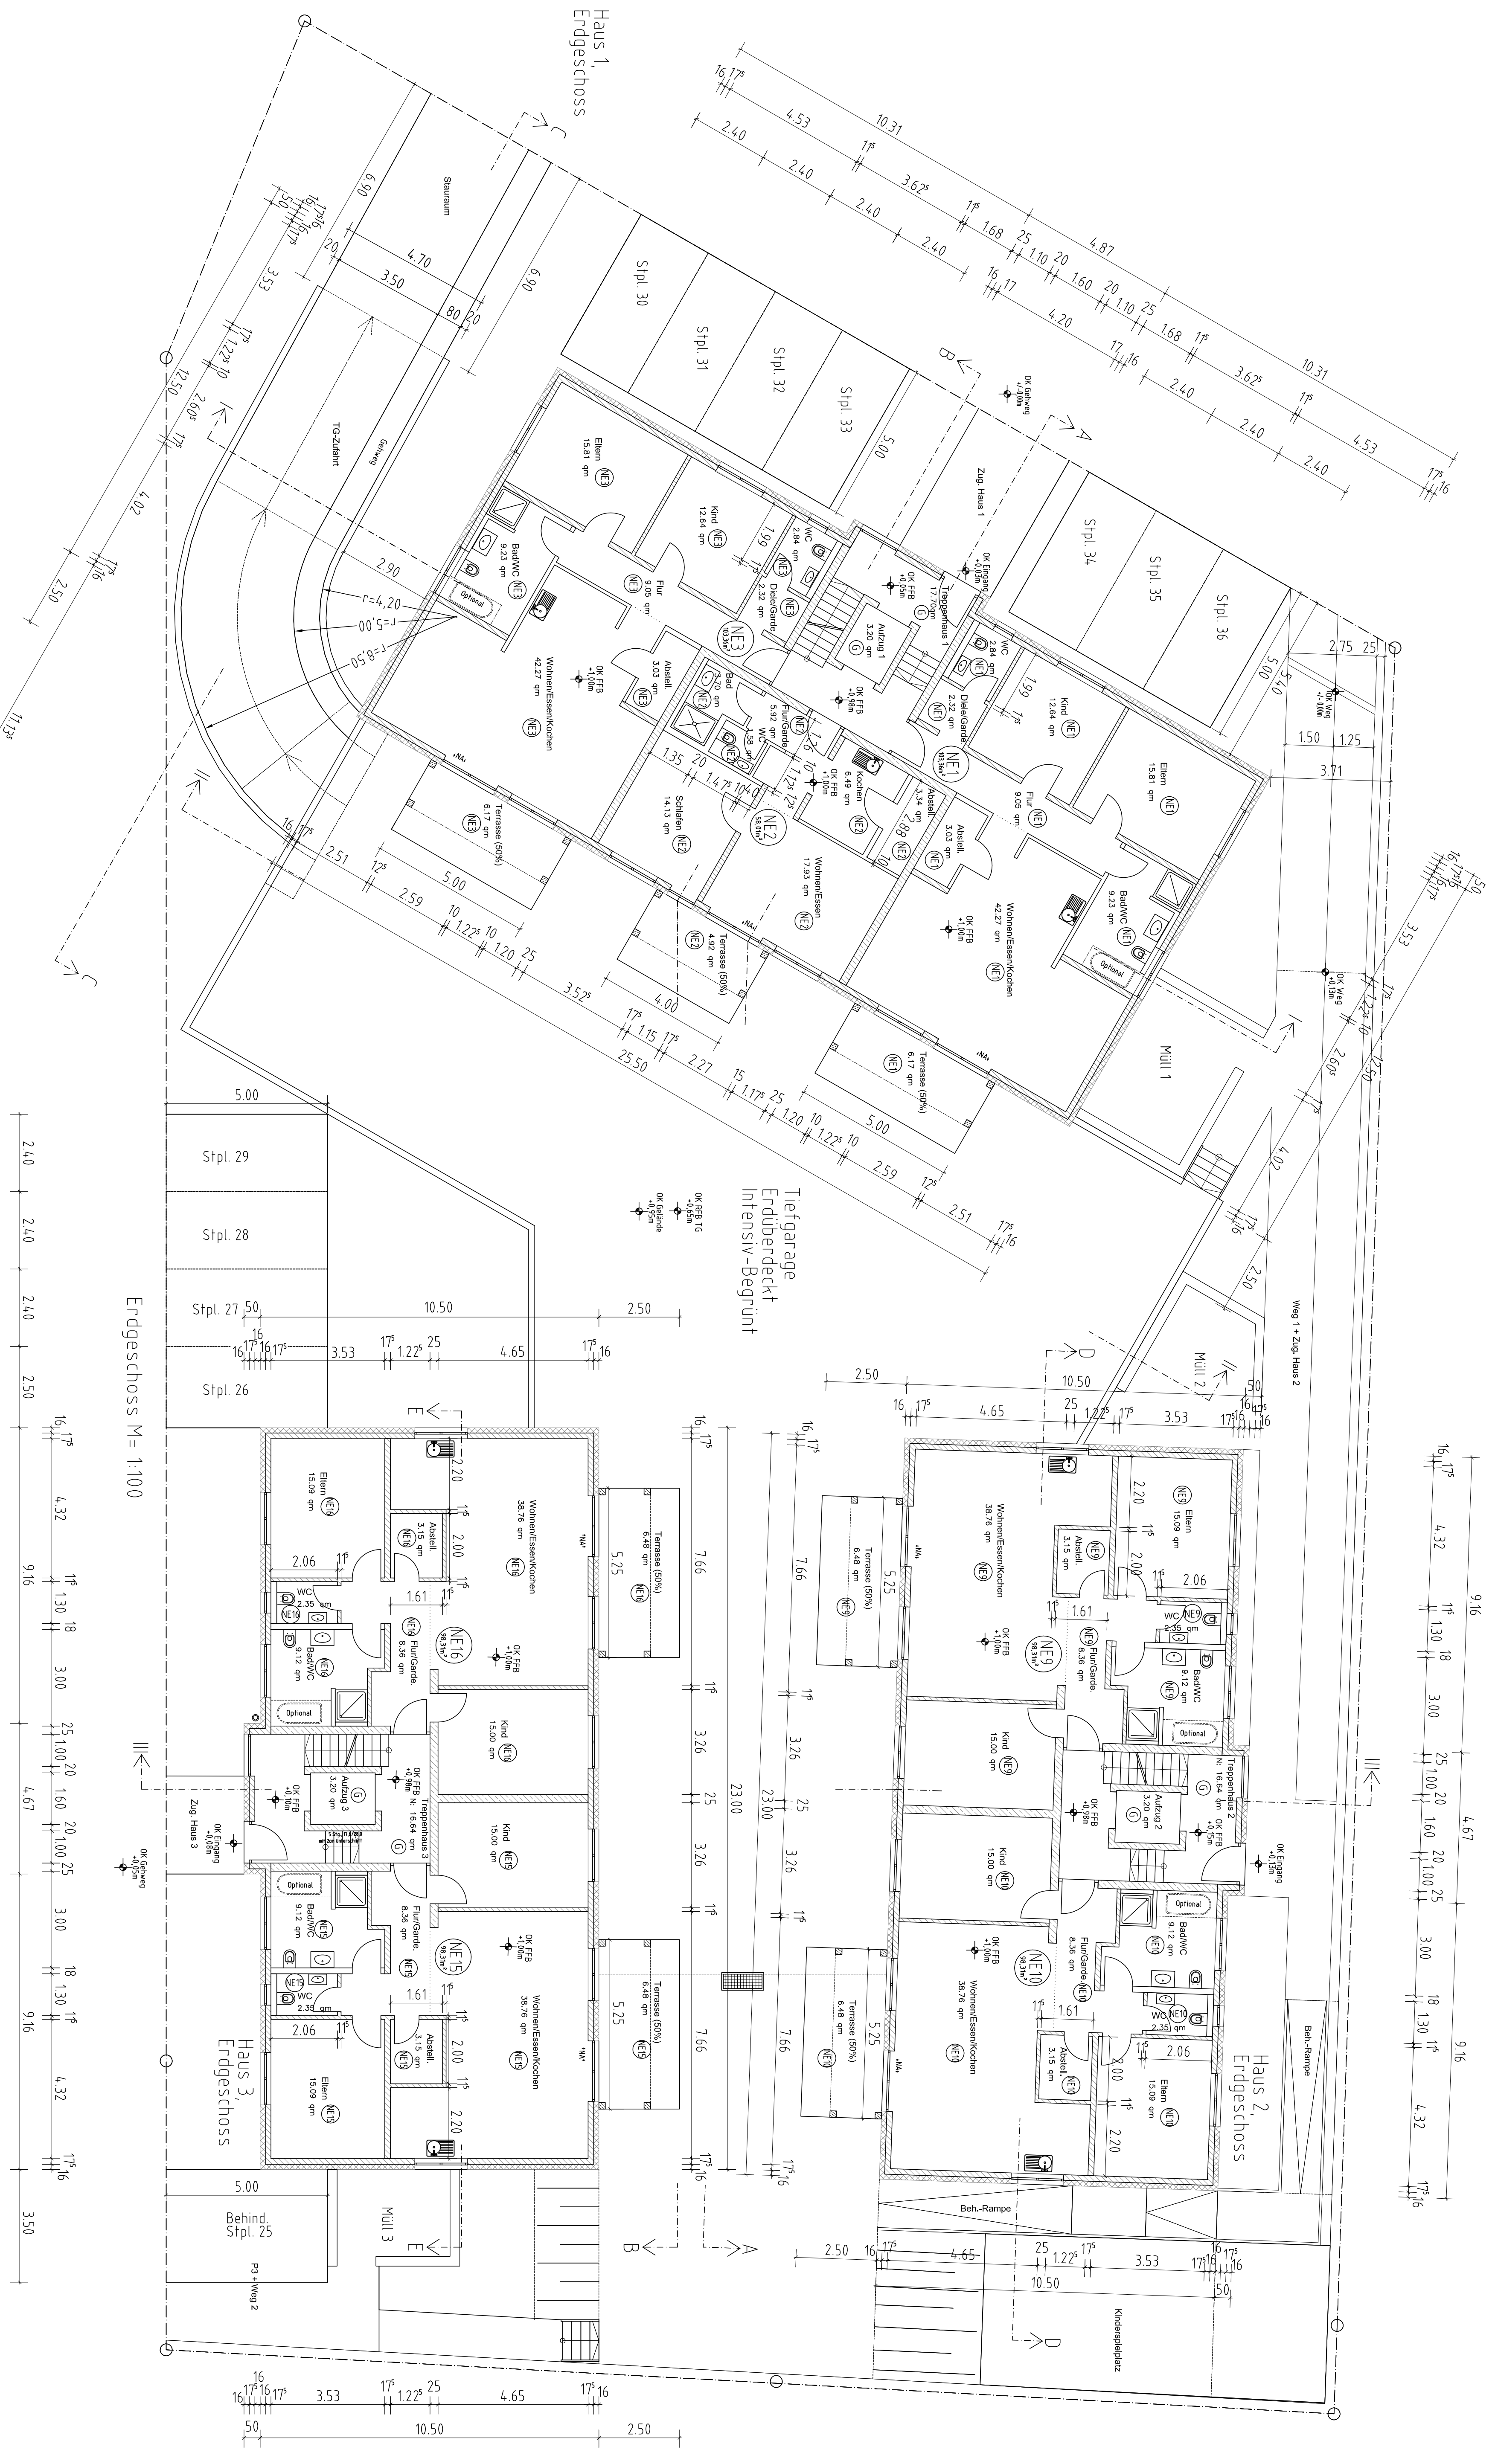

Projekt	Antrag auf Abgeschlossenheit		
	8 Familien + 2 Stück 6 Familien Wohnhäuser mit Tiefgarage		
	Osker-Frey-Straße 22, Ecke Kilian-Weick-Straße 76661 Philippsburg		
	Furst-Nr. 703		
Panninhalt	Aufteilungspläne		
	Erdgeschoss		
	Haus 1, Haus 2, Haus 3		
	Behälter		
Maßstab	1:100		
	Datum		
	05.04.2023		
	Blatt-Nr.		
Plan-Nr.	76689		
	Karlshof-Neuthard		
	ASCOR Wohnungsbau GmbH & Co. KG		
	Vertreten durch: Armin Corovic		