

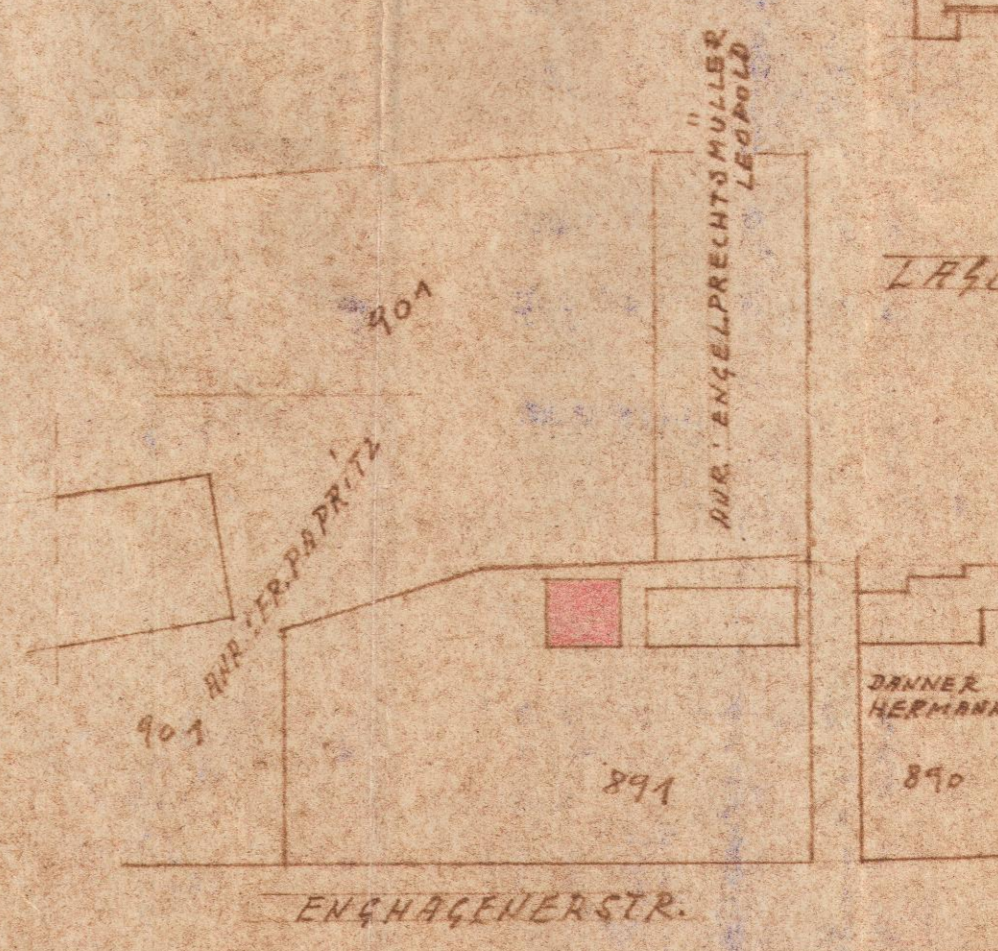
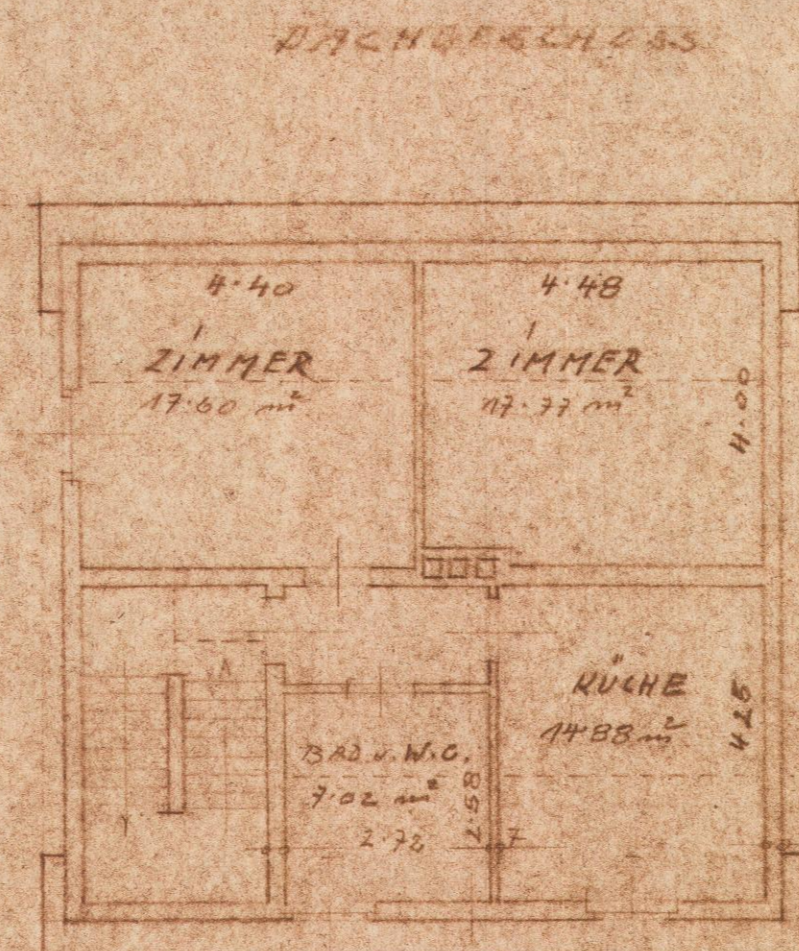
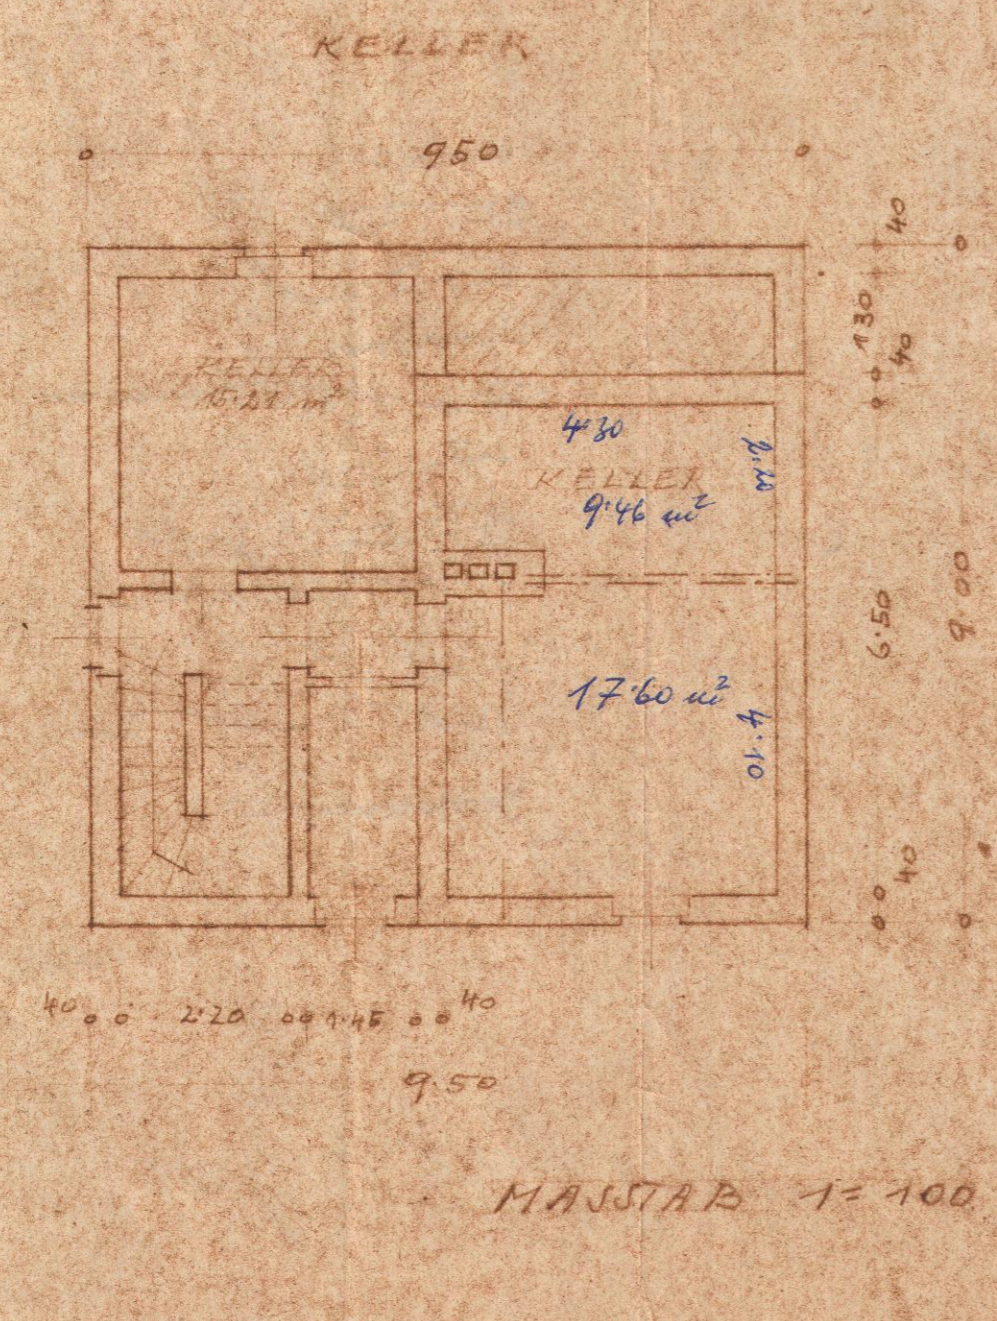


EINFAMILIENHAUS FÜR FRL. LINNINGER MARIA ENNS, ENCHAGENSTR. N° 1 AUF PARZ. N° 891 DER KAT. GEM. ENNS

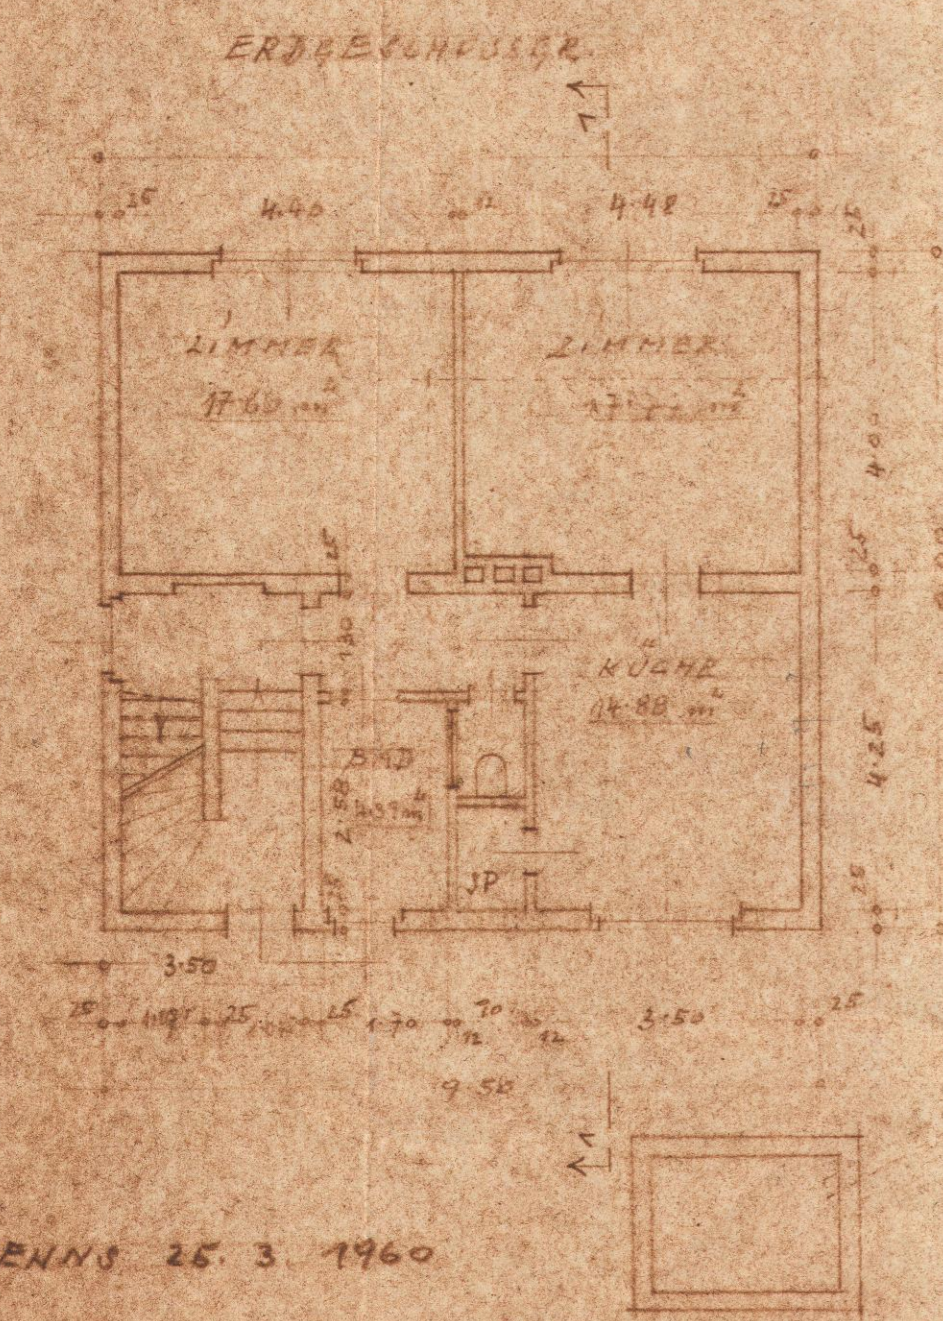

Unter den Bedingungen des  
 ha. Baugenehmigungsbescheides vom  
 - 5. Okt. 1960, Zahl Bau-539/60-67  
 baupolizeilich genehmigt.  
 - 5. Okt. 1960  
 Enns, am  
 Der Bürgermeister:  
*Mischon*

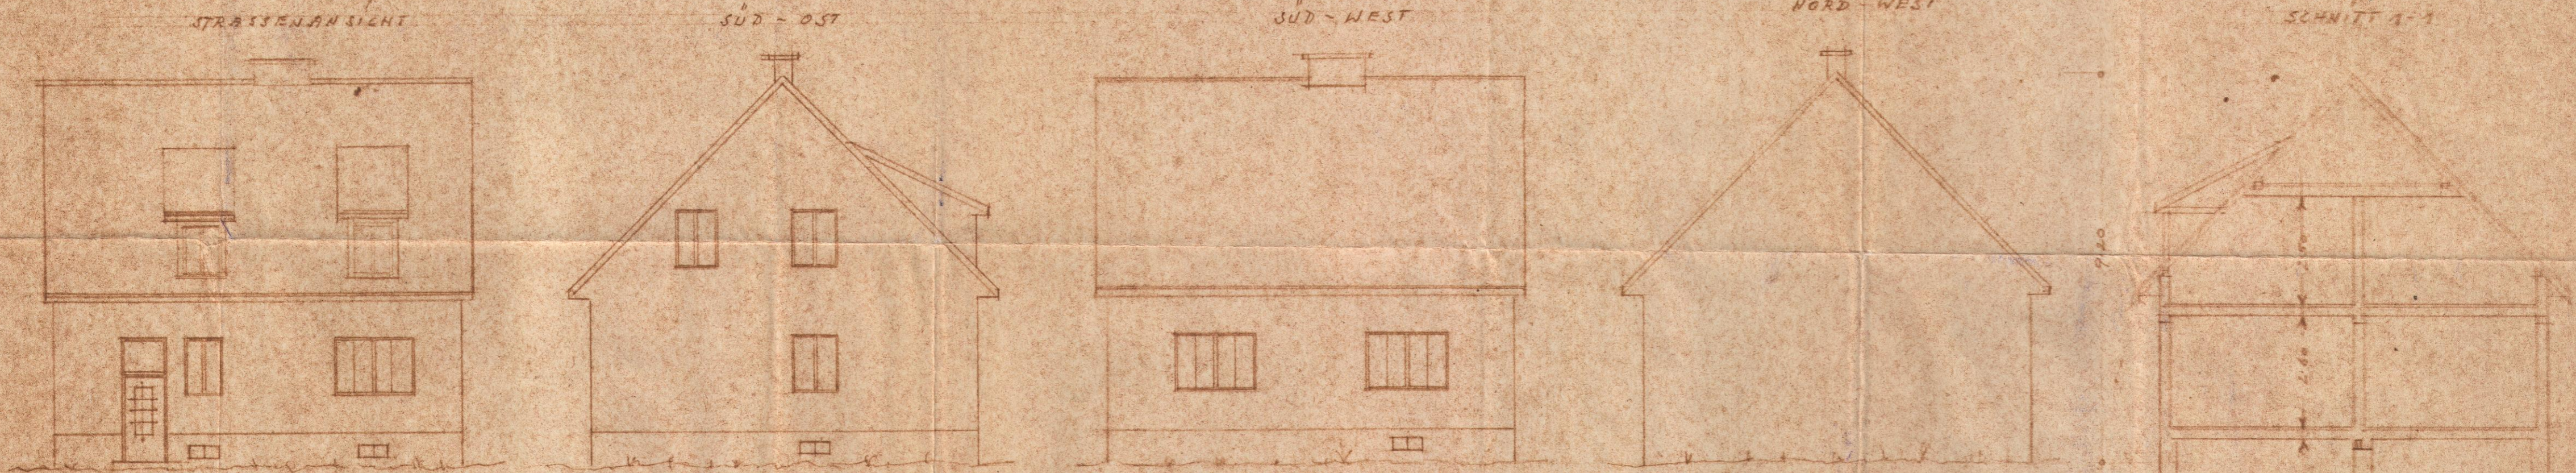

BAUWERBER:  
 X Linninger Maria

BAUFÜHRER:  
 Hans M. ...  
*Kroyer*

ENNS 25. 3. 1960

MASSSTAB 1:100