



Vermessungs- und Katasterverwaltung Niedersachsen

Gemeinde: Grasberg
Gemarkung: Eickedorf
Flur: 1 Flurstück: 63/23


Liegenschaftskarte 1:1000

Standardpräsentation

Erstellt am 12.02.2024
Aktualität der Daten 15.11.2023

N = 5892098

E = 3249863

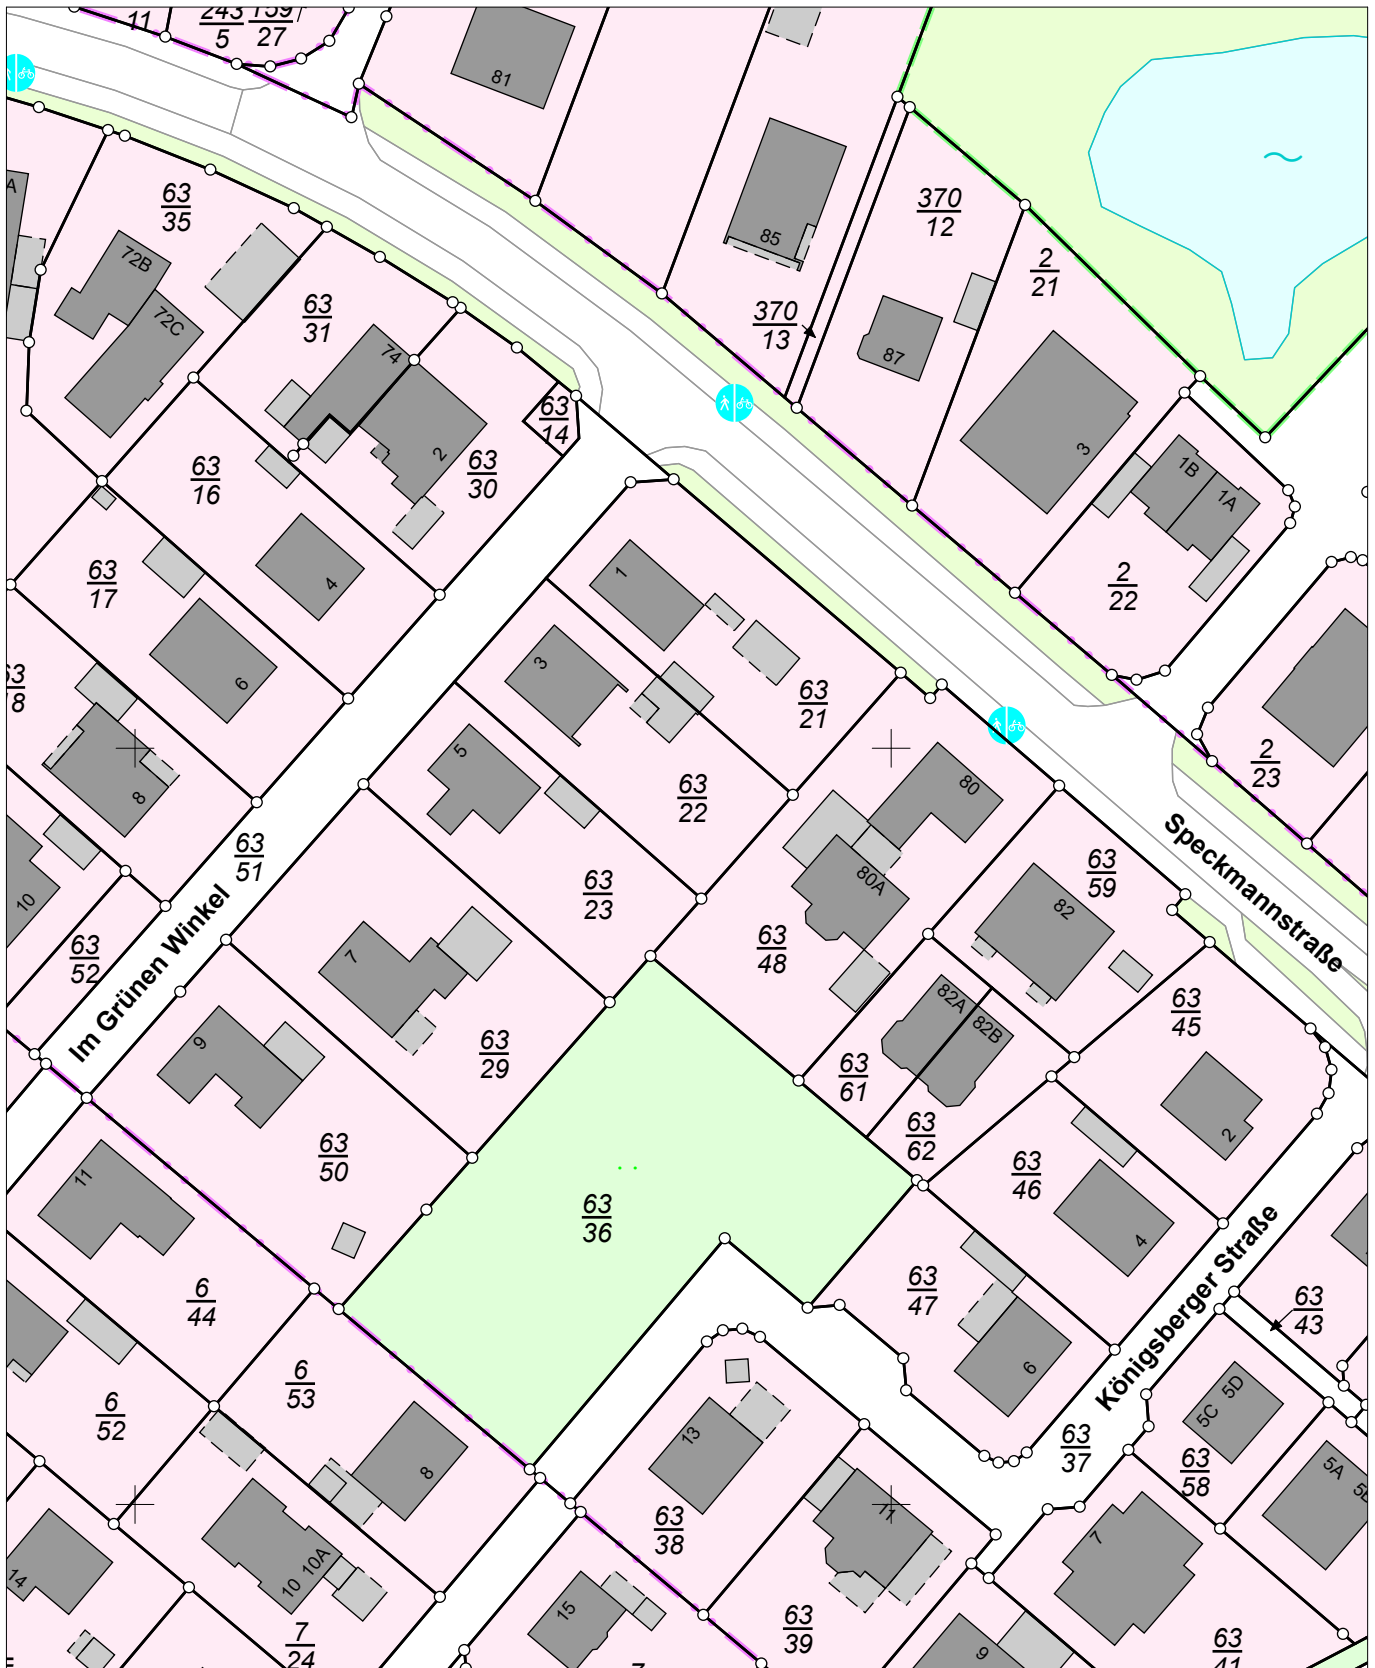

N = 5891878

Maßstab 1:1000 0 10 20 30 Meter

Verantwortlich für den Inhalt:

Landesamt für Geoinformation und Landesvermessung Niedersachsen
Regionaldirektion Otterndorf - Katasteramt Osterholz-Scharmbeck -
Pappstraße 4
27711 Osterholz-Scharmbeck

Bereitgestellt durch:

ÖbVI Carsten Bruns
Rathausstraße 3
27711 Osterholz-Scharmbeck
Zeichen: 240045

Bei einer Verwertung für nichteigene oder wirtschaftliche Zwecke oder einer öffentlichen Wiedergabe sind die Allgemeinen Geschäfts- und Nutzungsbedingungen (AGNB) zu beachten; ggf. sind erforderliche Nutzungsrechte über einen zusätzlich mit der für den Inhalt verantwortlichen Behörde abzuschließenden Nutzungsvertrag zu erwerben.