

ENTWASSERUNG

TEKTUR ZUM GENEHMIGTEN BAUGESUCH

BAUVORHABEN
WEGFALL DES GES. UNTERGESCHOSSES
U. ERSATZWEISE ERSTELLUNG VON
GARAGENSTELLPLÄTZEN U. NEBENRÄUMEN
ECKE TAL- / WEISSMÜHLENSTRASSE IN
78 329 STOCKACH

PLANINHALT SCHNITT B

PLAN-NR.
07

MASZSTAB
1 : 100


DATUM/GEZ.
10/94 WA

B.G.O.
BAUGESELLSCHAFT OSTRACH
TEL. 07585-1625 / FAX 1854
ALBERT-WEISS-STRASSE 7
88356 OSTRACH



TEAM
PLANING
ARCHITECTS

WOLFGANG HEIM
DIPLOM-INGENIEUR
FREIER ARCHITECT
UND MEDIENPLANER
RECHENWEIER 20
79636 RECHENWEIER
FAX 07585-01257
INGENIEUR- & ARCHITECTUR-GESELLSCHAFT
TEL. 07585-2227

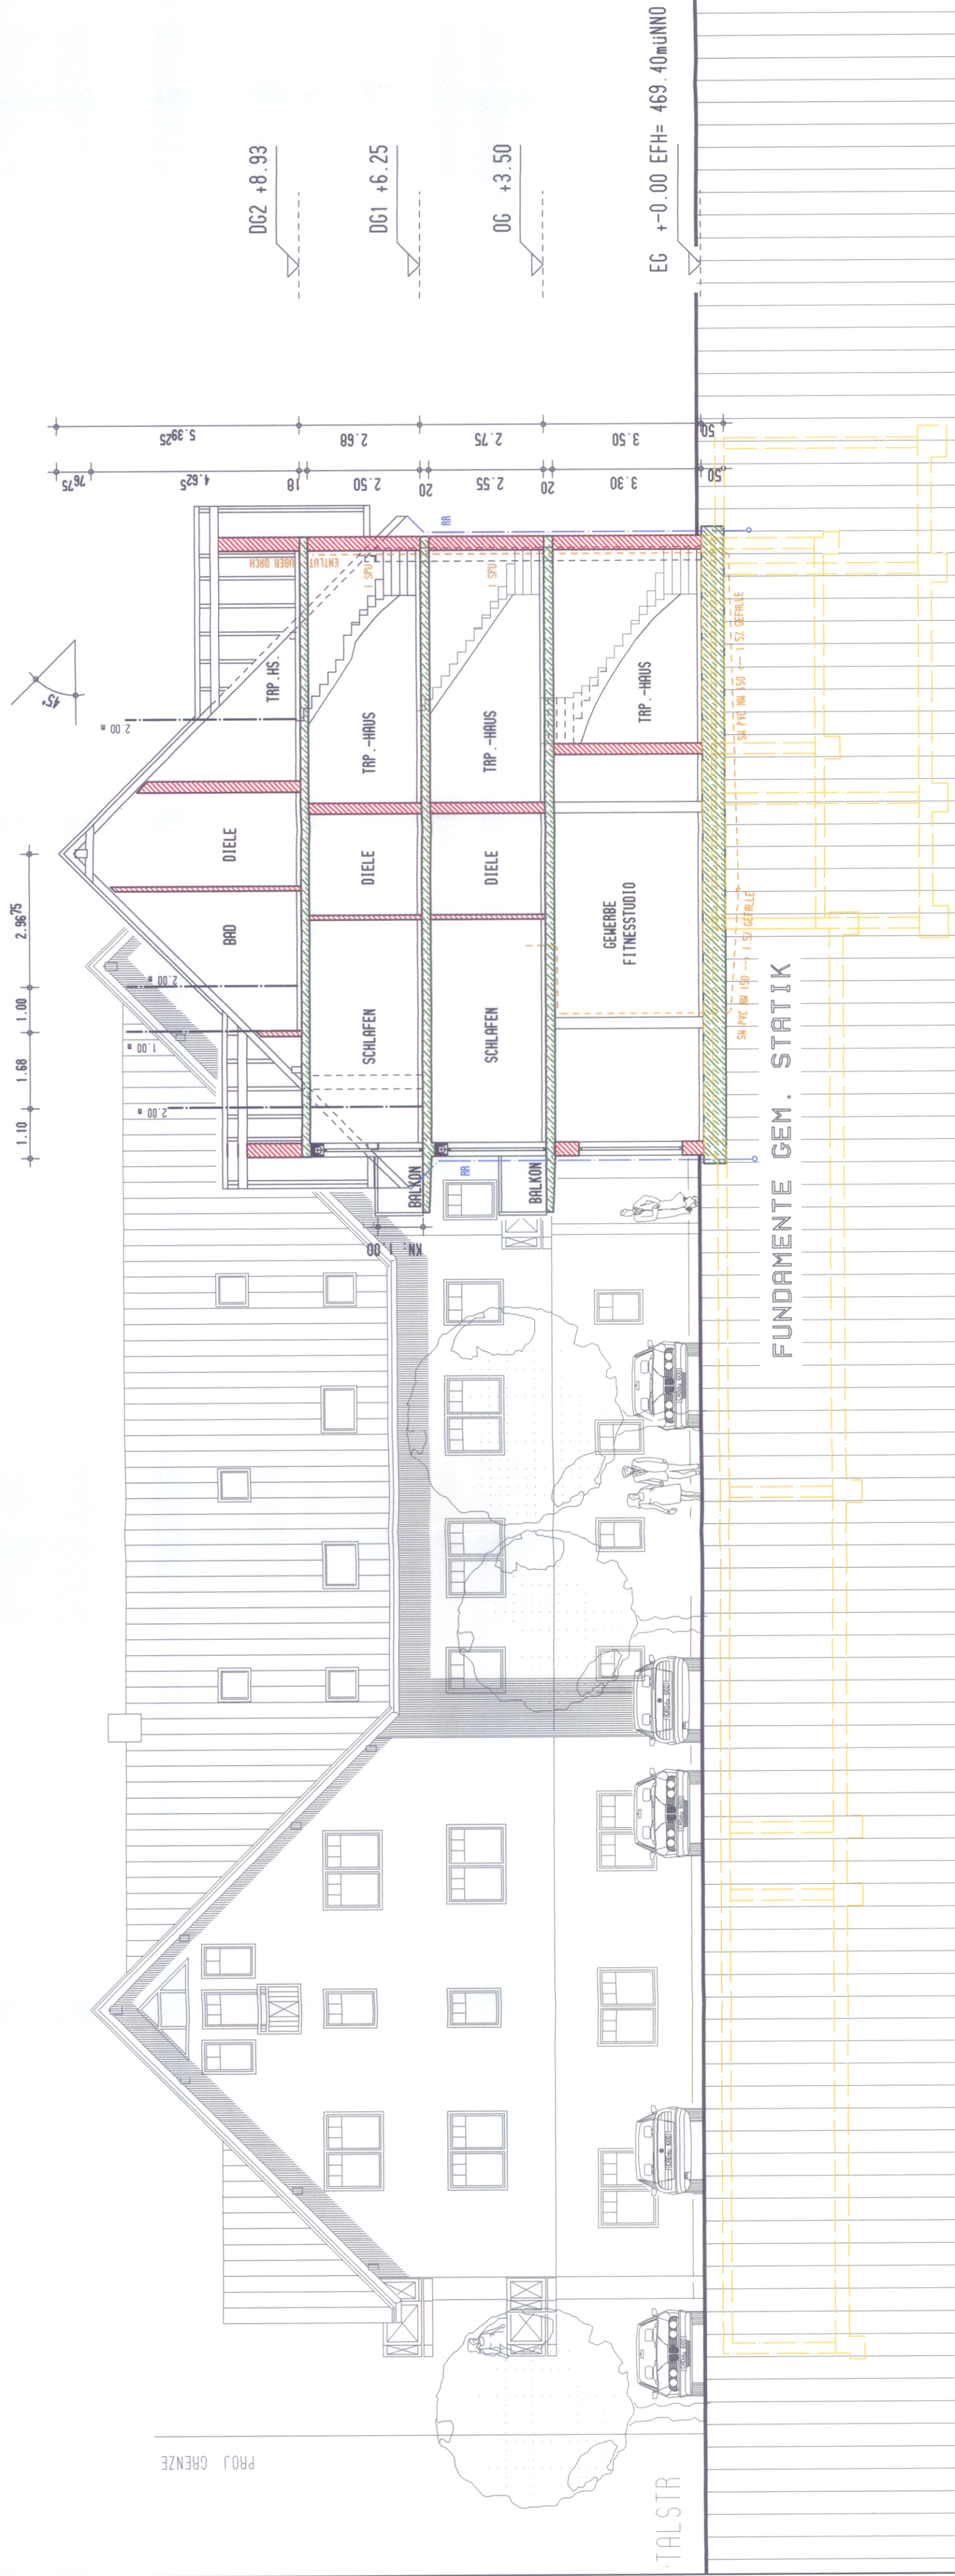

PROJ. GRENZE

TALSTR.