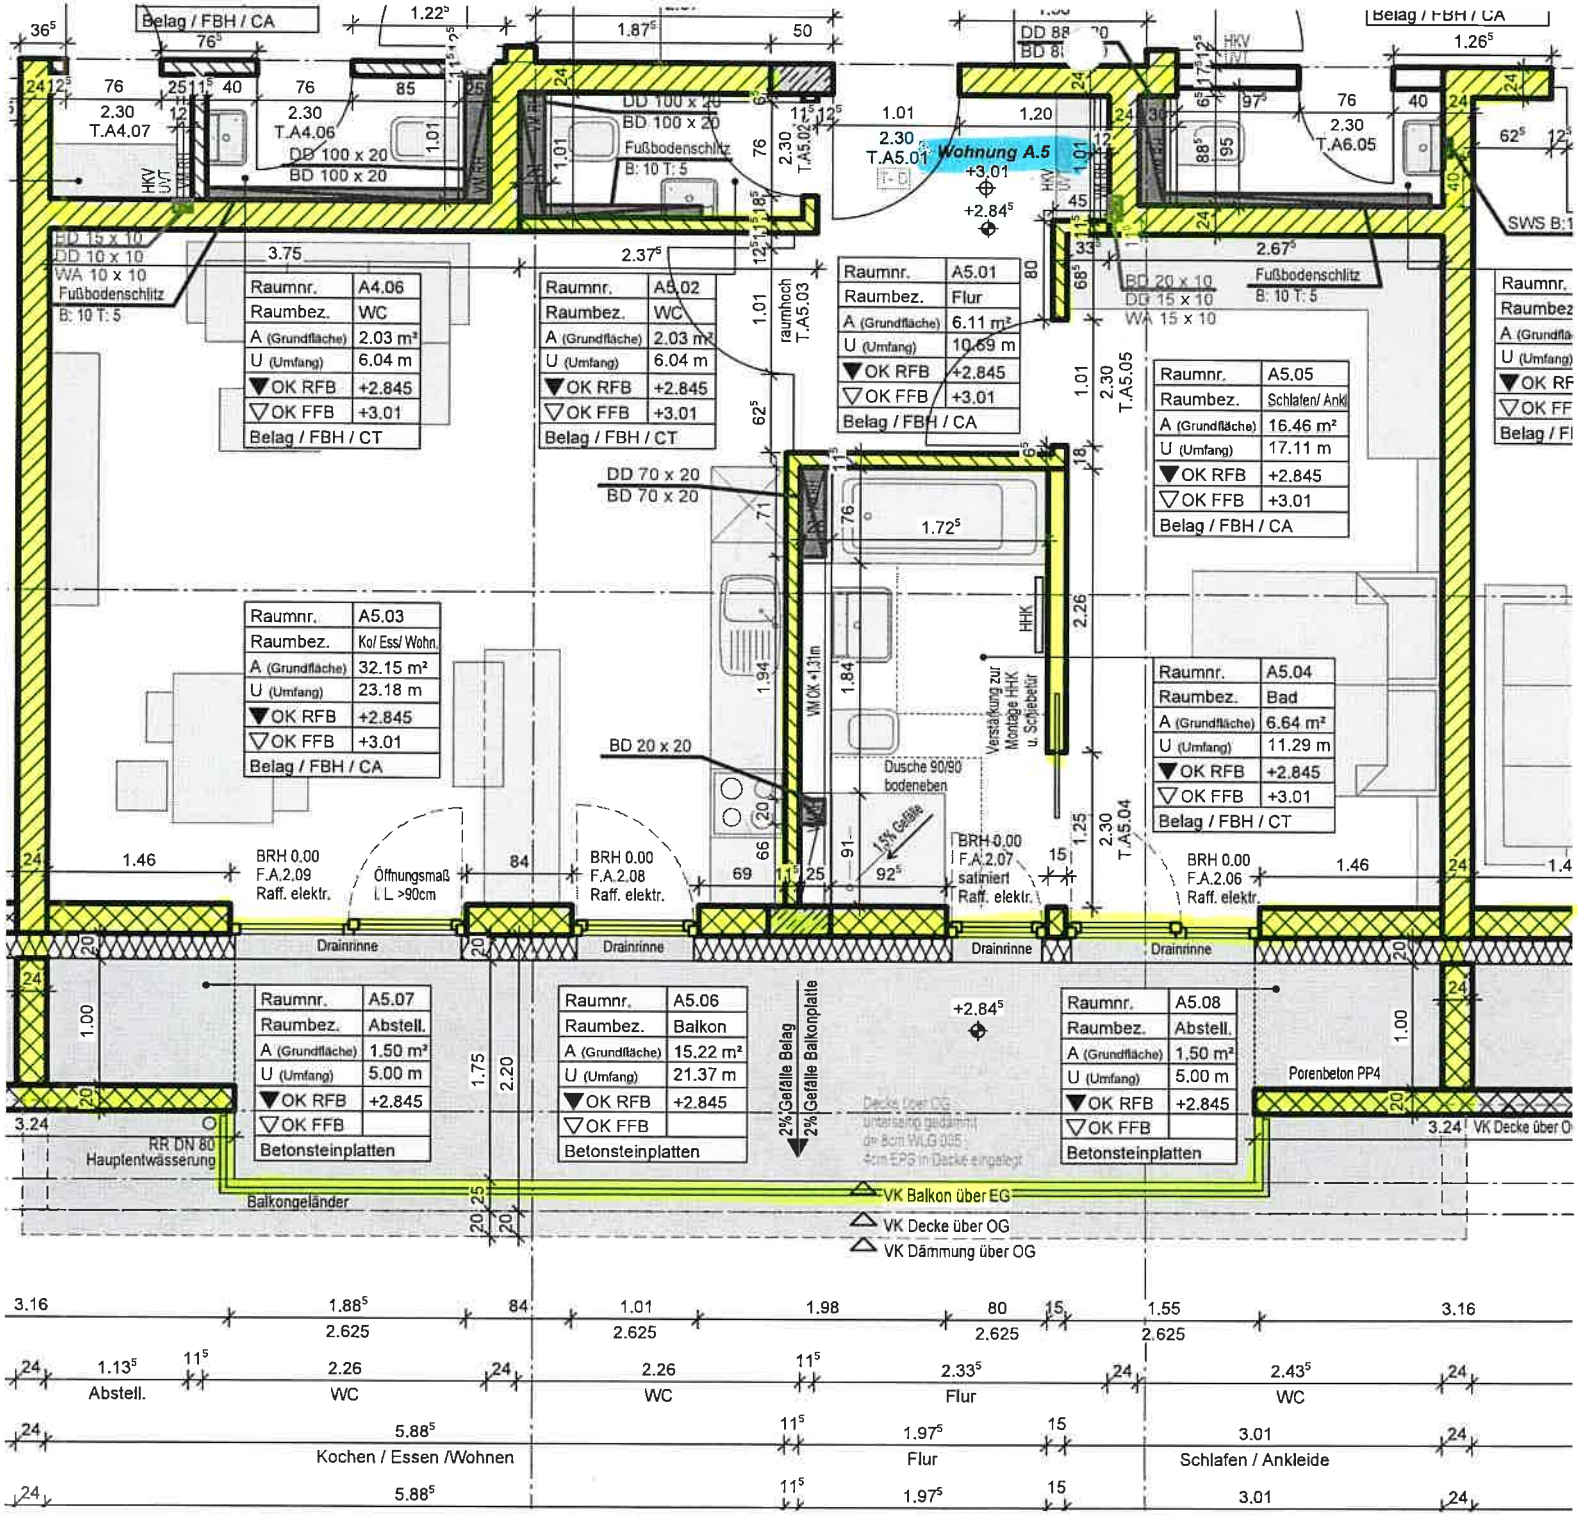
Wohnung A.5
Raumnr. A4.06
Raumbez. WC
A (Grundfläche) 2.03 m²
U (Umfang) 6.04 m
OK RFB +2.845
OK FFB +3.01
Belag / FBH / CT
Raumnr. A5.02
Raumbez. WC
A (Grundfläche) 2.03 m²
U (Umfang) 6.04 m
OK RFB +2.845
OK FFB +3.01
Belag / FBH / CT
Raumnr. A5.01
Raumbez. Flur
A (Grundfläche) 6.11 m²
U (Umfang) 10.69 m
OK RFB +2.845
OK FFB +3.01
Belag / FBH / CA
Raumnr. A5.05
Raumbez. Schlafen/ Ankl
A (Grundfläche) 16.46 m²
U (Umfang) 17.11 m
OK RFB +2.845
OK FFB +3.01
Belag / FBH / CA
Raumnr. A5.03
Raumbez. Ko/ Ess/ Wohn.
A (Grundfläche) 32.15 m²
U (Umfang) 23.18 m
OK RFB +2.845
OK FFB +3.01
Belag / FBH / CA
Raumnr. A5.04
Raumbez. Bad
A (Grundfläche) 6.64 m²
U (Umfang) 11.29 m
OK RFB +2.845
OK FFB +3.01
Belag / FBH / CT
Raumnr. A5.07
Raumbez. Abstell.
A (Grundfläche) 1.50 m²
U (Umfang) 5.00 m
OK RFB +2.845
OK FFB
Betonsteinplatten
Raumnr. A5.06
Raumbez. Balkon
A (Grundfläche) 15.22 m²
U (Umfang) 21.37 m
OK RFB +2.845
OK FFB
Betonsteinplatten
Raumnr. A5.08
Raumbez. Abstell.
A (Grundfläche) 1.50 m²
U (Umfang) 5.00 m
OK RFB +2.845
OK FFB
Betonsteinplatten
Belag / FBH / CA
Belag / FBH / CT
Fußbodenschlitz
B: 10 T: 5
DD 100 x 20
BD 100 x 20
DD 15 x 10
DD 10 x 10
WA 10 x 10
BD 20 x 10
DD 15 x 10
WA 15 x 10
DD 70 x 20
BD 70 x 20
BD 20 x 20
HKV
HHK
Verstärkung zur Montage HHK u. Schiebetür
Dusche 90/90 bodeneben
1,5% Gefälle
BRH 0.00
F.A.2.09
Raff. elektr.
Öffnungsmaß L L >90cm
BRH 0.00
F.A.2.08
Raff. elektr.
BRH 0.00
F.A.2.07
satiniert
Raff. elektr.
BRH 0.00
F.A.2.06
Raff. elektr.
Drainrinne
Drainrinne
Drainrinne
Drainrinne
2% Gefälle Belag
2% Gefälle Balkonplatte
Porenbeton PP4
RR DN 80
Hauptentwässerung
Balkongeländer
VK Balkon über EG
VK Decke über OG
VK Dämmung über OG
Abstell.
WC
Kochen / Essen /Wohnen
WC
Flur
Flur
WC
Schlafen / Ankleide