



# Vermessungs- und Katasterverwaltung Niedersachsen


Gemeinde: Hohnstorf (Elbe)  
Gemarkung: Hohnstorf (Elbe)  
Flur: 2 Flurstück: 61/3

# Liegenschaftskarte 1:1000 Standardpräsentation

Erstellt am 04.06.2025  
Aktualität der Daten 31.05.2025

N = 5914084

E = 32602380

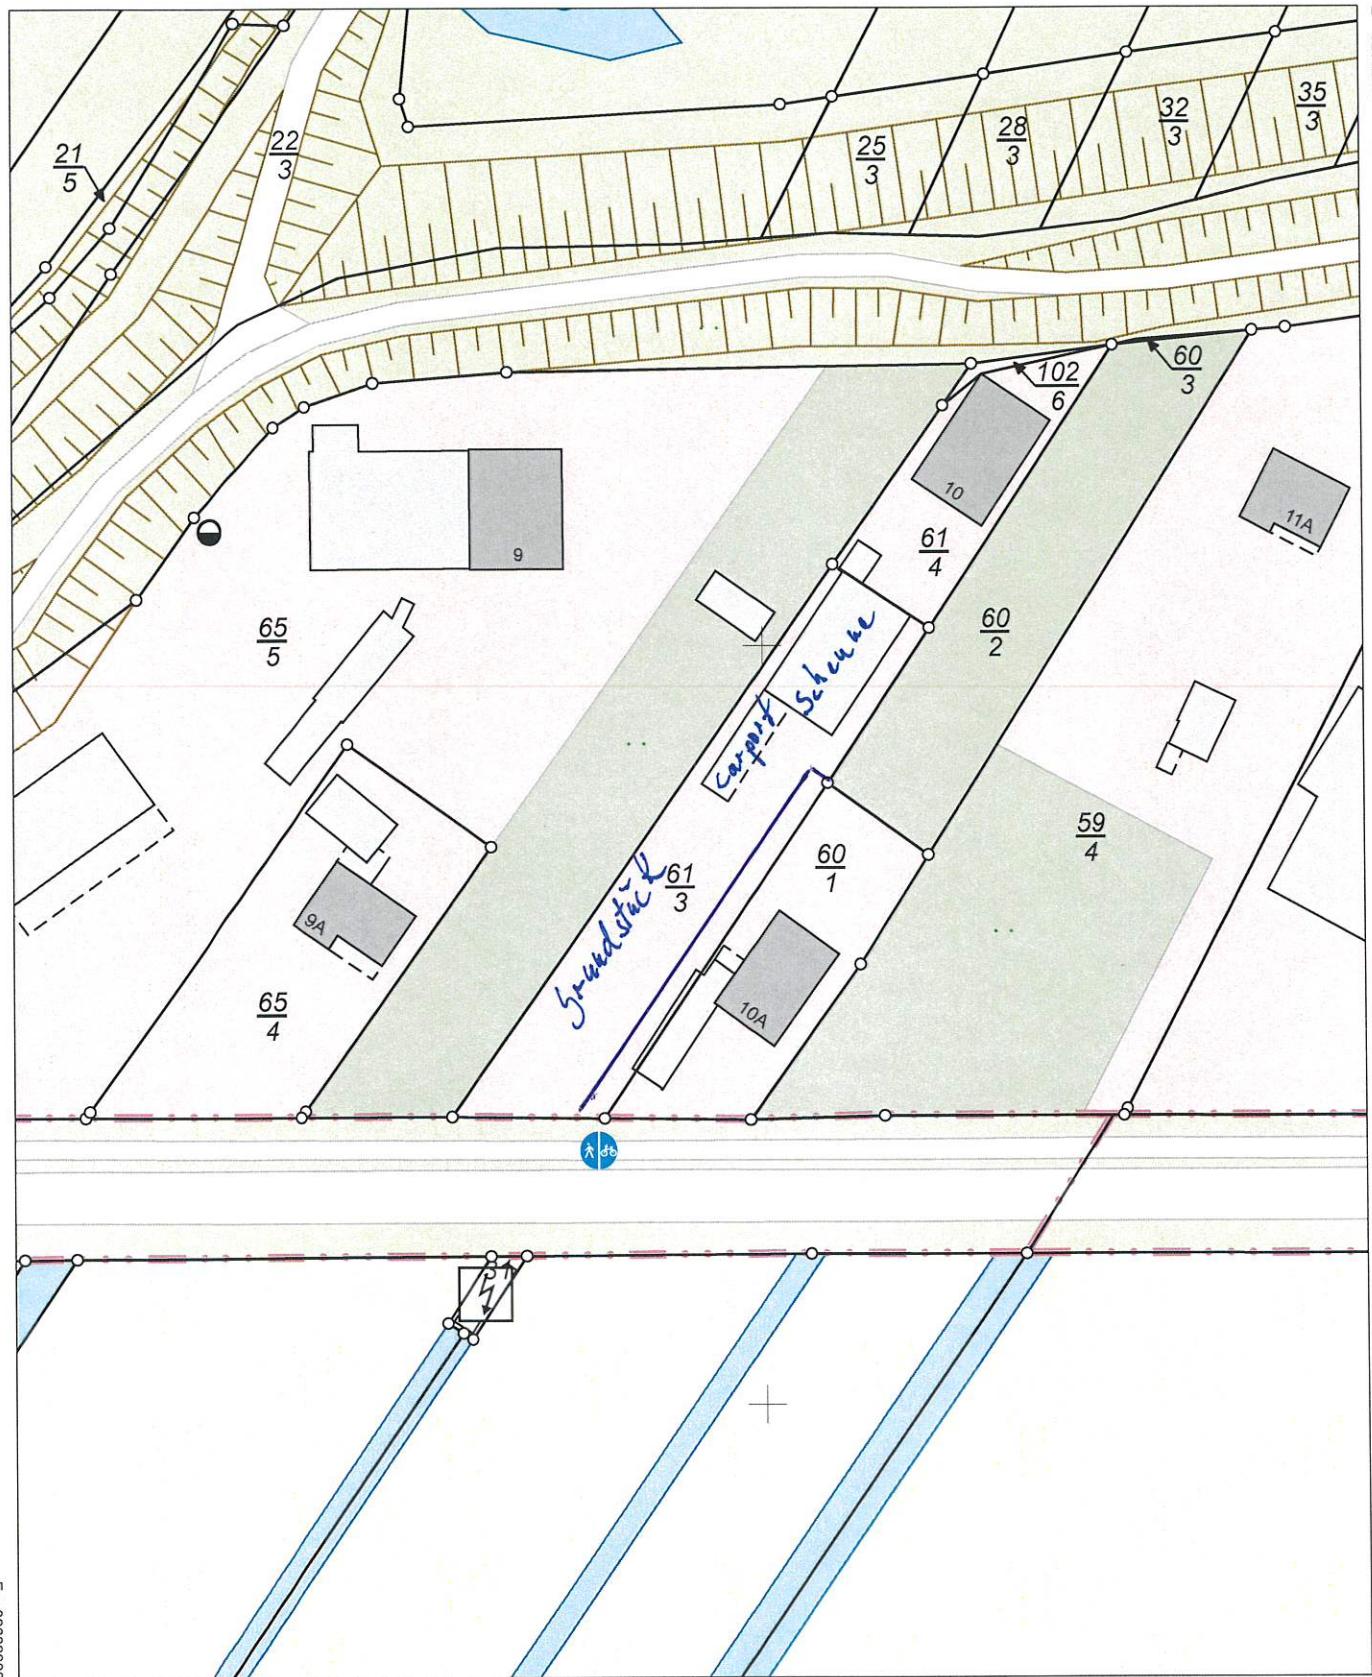

N = 5913864

Maßstab 1:1000

0 10 20 30 Meter

## Verantwortlich für den Inhalt:

Landesamt für Geoinformation und Landesvermessung Niedersachsen  
Regionaldirektion Lüneburg - Katasteramt Lüneburg -  
Adolph-Kolping-Straße 12  
21337 Lüneburg

## Bereitgestellt durch:

Immobilien Mehrwert GmbH  
GF Bernd Jäger  
Matthias-Claudius-Weg 12  
21365 Adendorf

## Zeichen:

Bei einer Verwertung für nichteigene oder wirtschaftliche Zwecke oder einer öffentlichen Wiedergabe sind die Allgemeinen Geschäfts- und Nutzungsbedingungen (AGNB) zu beachten; ggf. sind erforderliche Nutzungsrechte über einen zusätzlich mit der für den Inhalt verantwortlichen Behörde abzuschließenden Nutzungsvertrag zu erwerben.