

Vermessungsverwaltung Baden-Württemberg

Landratsamt Lörrach  
Vermessungsbehörde

Im Entenbad 11+13  
79541 Lörrach


Auszug aus dem  
Liegenschaftskataster

Liegenschaftskarte 1 : 500

Erstellt am 03.06.2025

Flurstück: 8171/8  
Flur:  
Gemarkung: Weil

Gemeinde: Weil am Rhein  
Kreis: Lörrach  
Regierungsbezirk: Freiburg

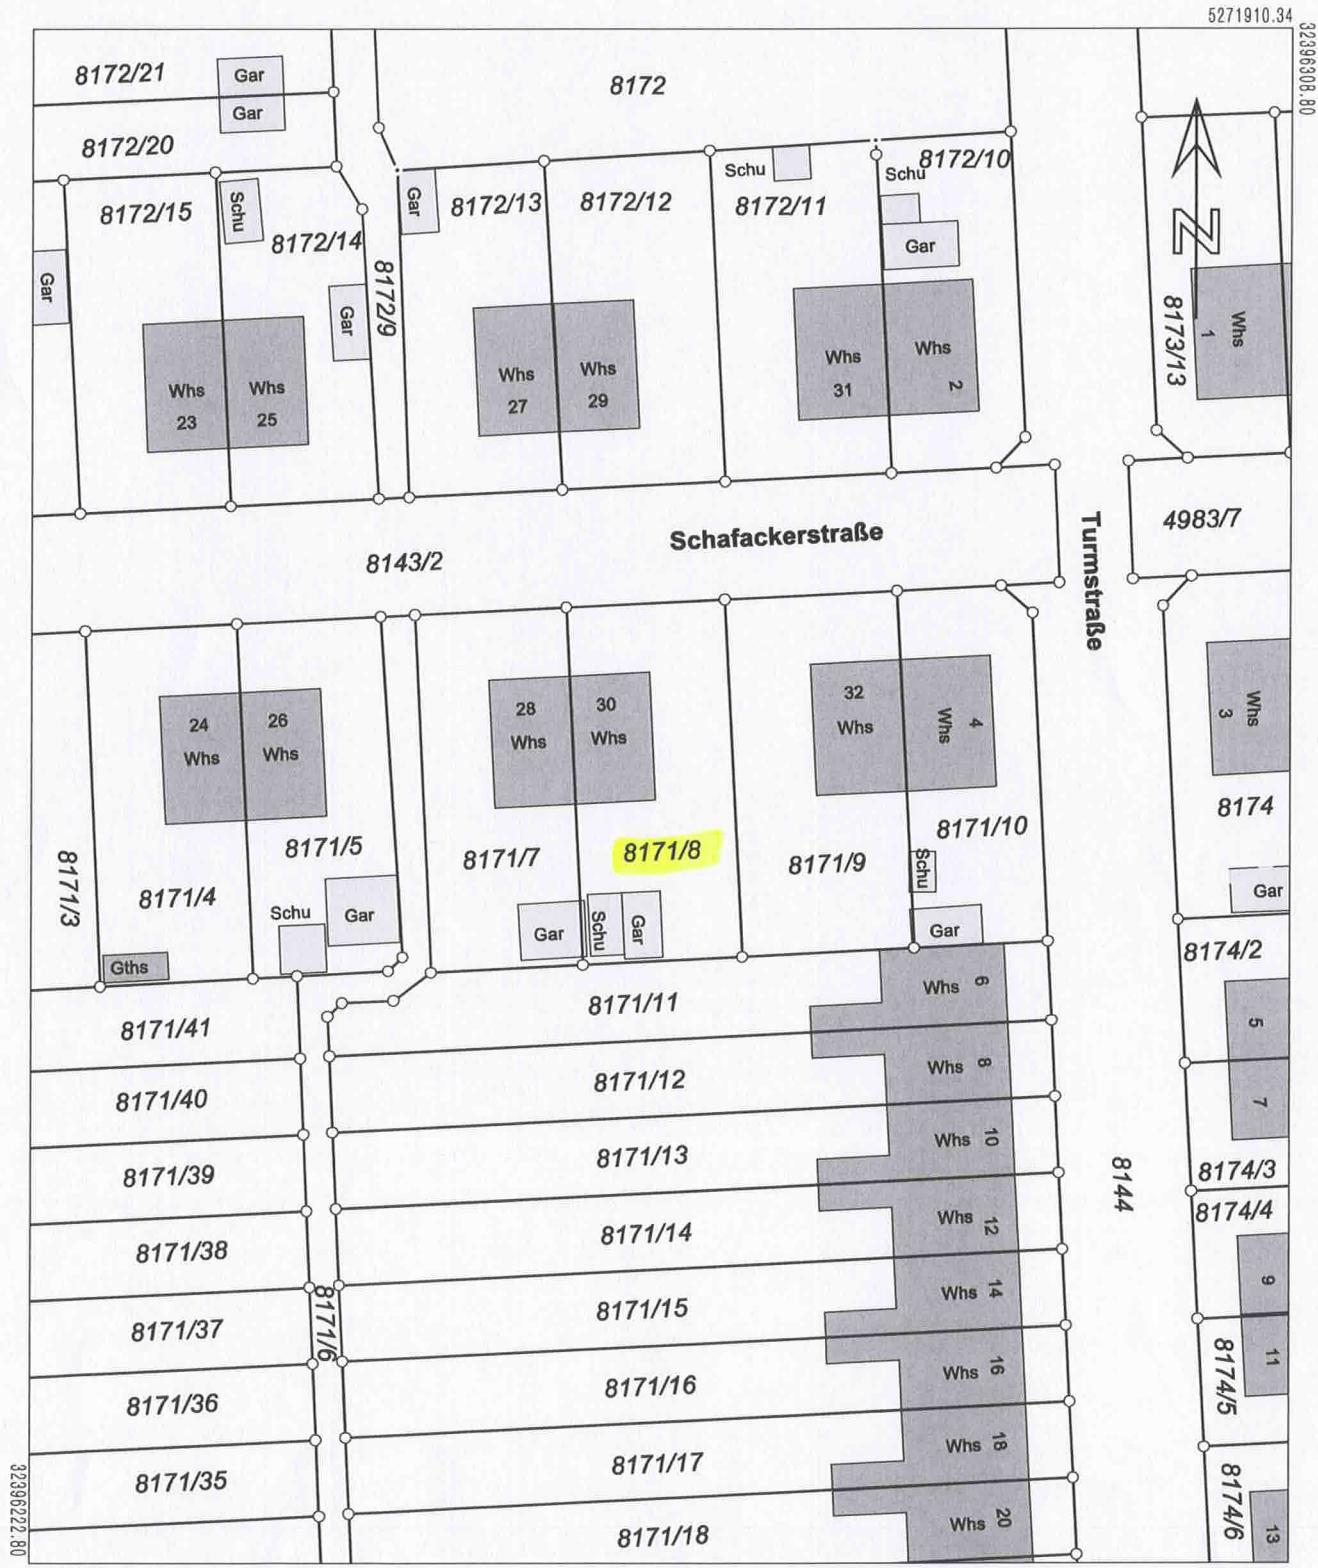

Die Basisinformationen und Basisdaten des Liegenschaftskatasters unterliegen dem Verwendungs-  
vorbehalt nach § 2 Abs. 3 und 4 des Vermessungsgesetzes vom 1. Juli 2004 (GBl. S. 489, 509)  
in der derzeit gültigen Fassung. Sie dürfen vom Empfänger nur für den Zweck verwendet werden,  
zu dem sie übermittelt worden sind. Eine Verwendung für andere Zwecke ist nur zulässig, wenn  
die Vermessungsbehörde eingewilligt hat.