Dachaufbau

- Dachziegeleindeckung
- 30/50 Konterlattung
- 1 Lage diffusionsoffene Unterspannbahn z.B. DELTA-FOL SPF
- 160 mm Wärmedämmung Miwo zwischen die Sparren
- 30 mm Tragkonstruktion
- 12,5 mm Gipskartonplatten

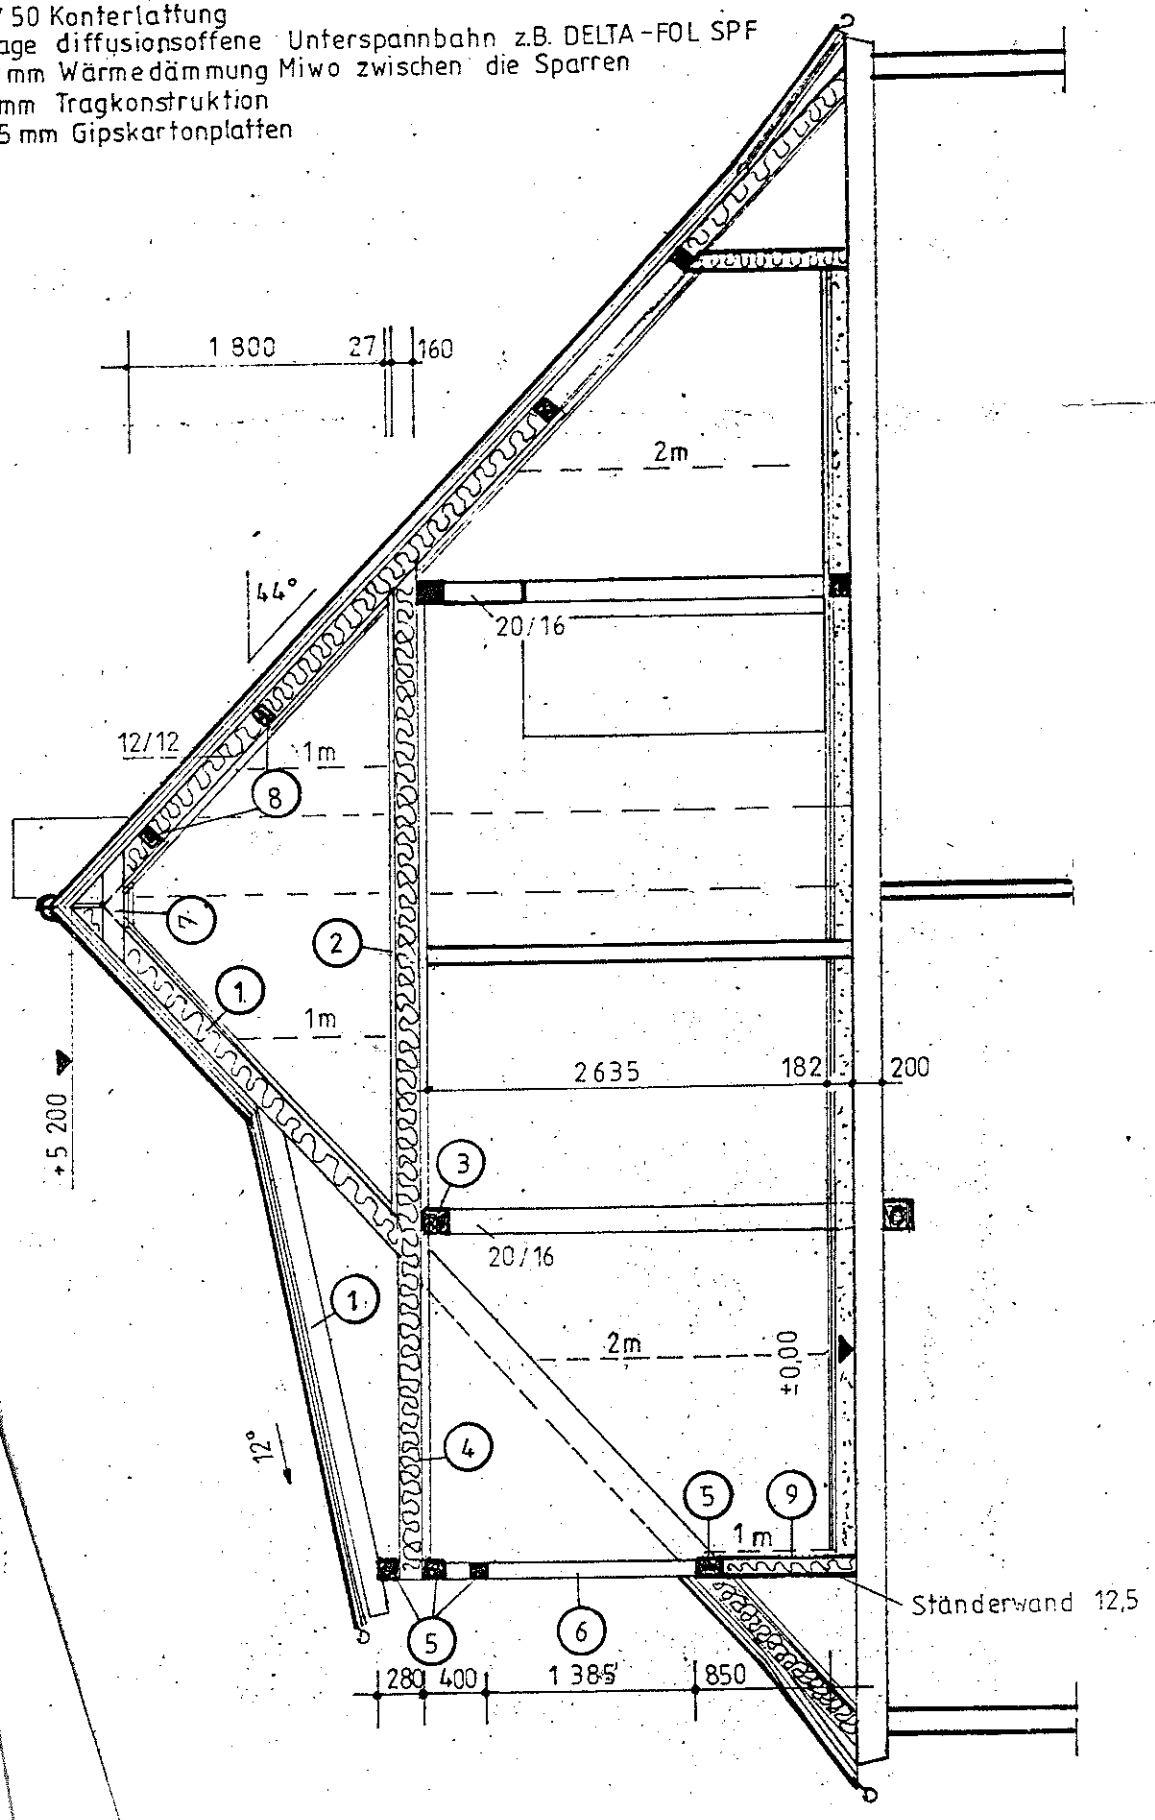


bhndachfenster

Bei Neueindeckung des Daches sind Windrispenbänder als