


SUP. CONSTRUIDA TOTAL PLANTA BAJA : 275,00 m2
SUP. UTIL TOTAL PLANTA BAJA : 207,36 m2

SUP. UTIL TOTAL PATIO INTERIOR : 110,35 m2

TERRAZA ACCESO: 12,21 m2
TERRAZA D: 35,21 m2
TERRAZA F: 6,84 m2
TERRAZA G: 13,91 m2
ESCALERAS: 5,48 m2
PERGOLA: 36,70 m2

SUP. UTIL TOTAL TERRAZAS EXTERIORES : 224.89 m2

TERRAZA A: 117,73 m2
TERRAZA B: 29,42 m2
TERRAZA C: 77,74 m2

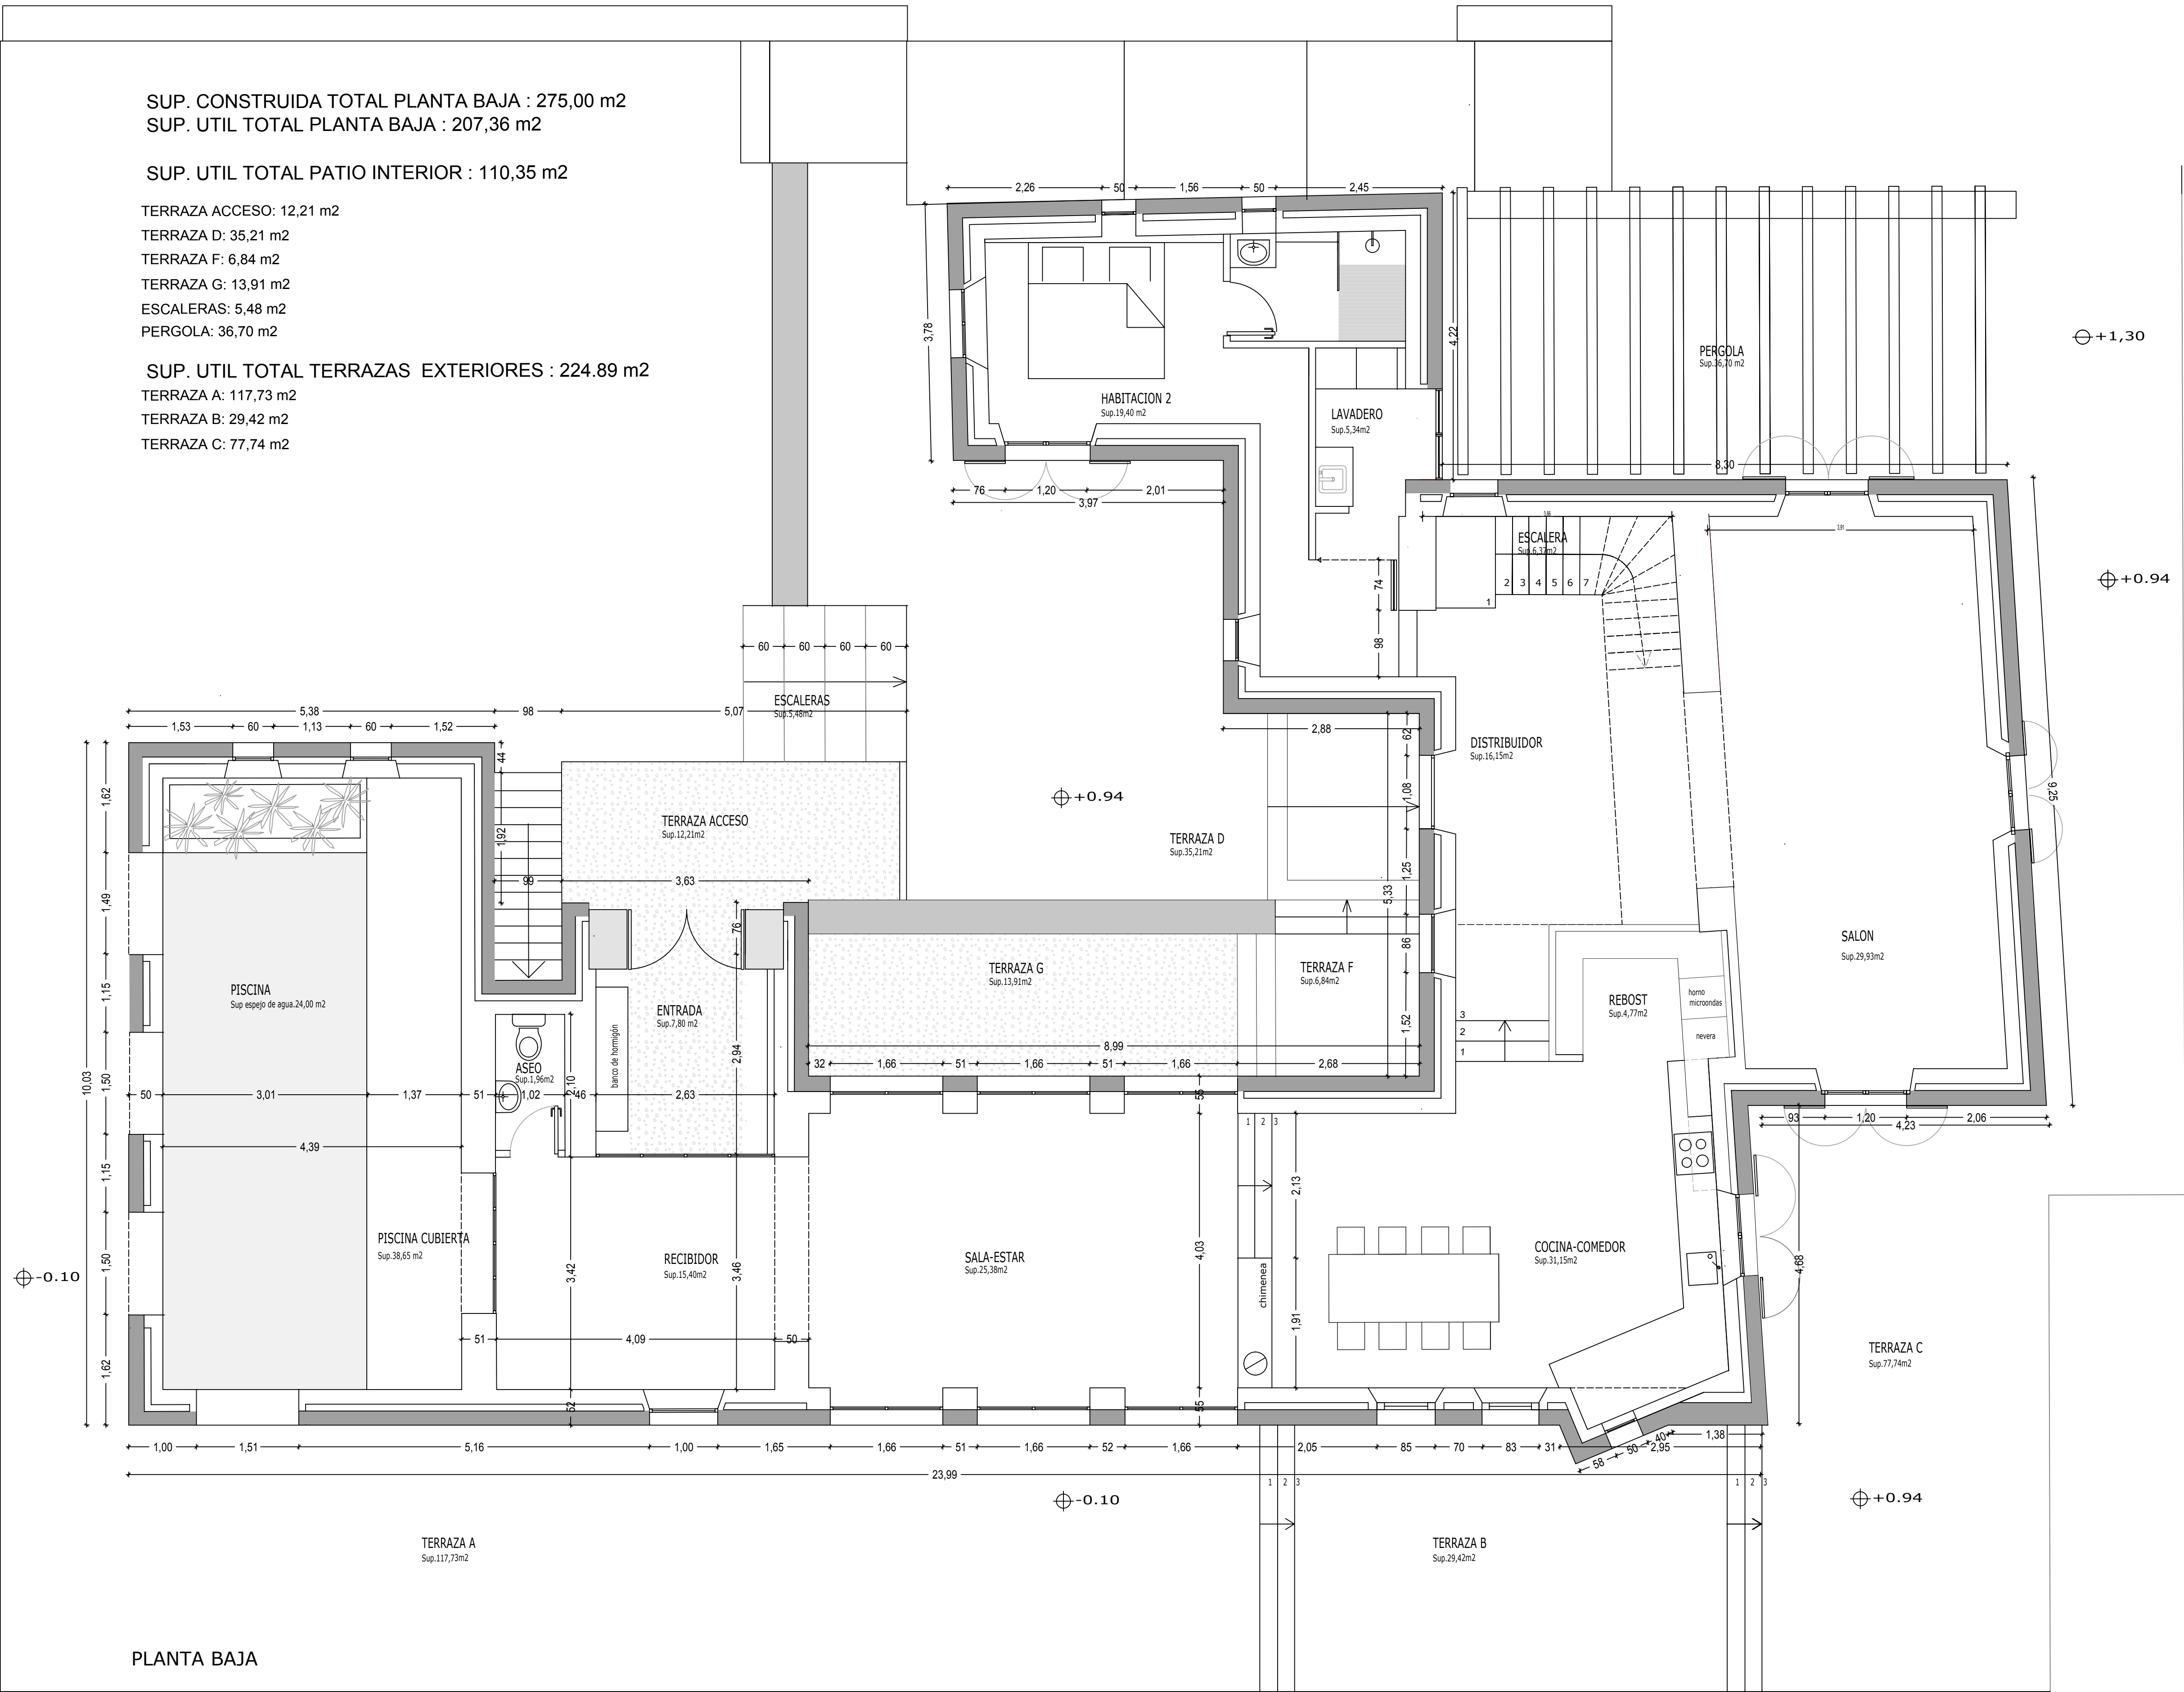

PLANTA BAJA