


**ERDGESCHOSS
GEBÄUDE 5**

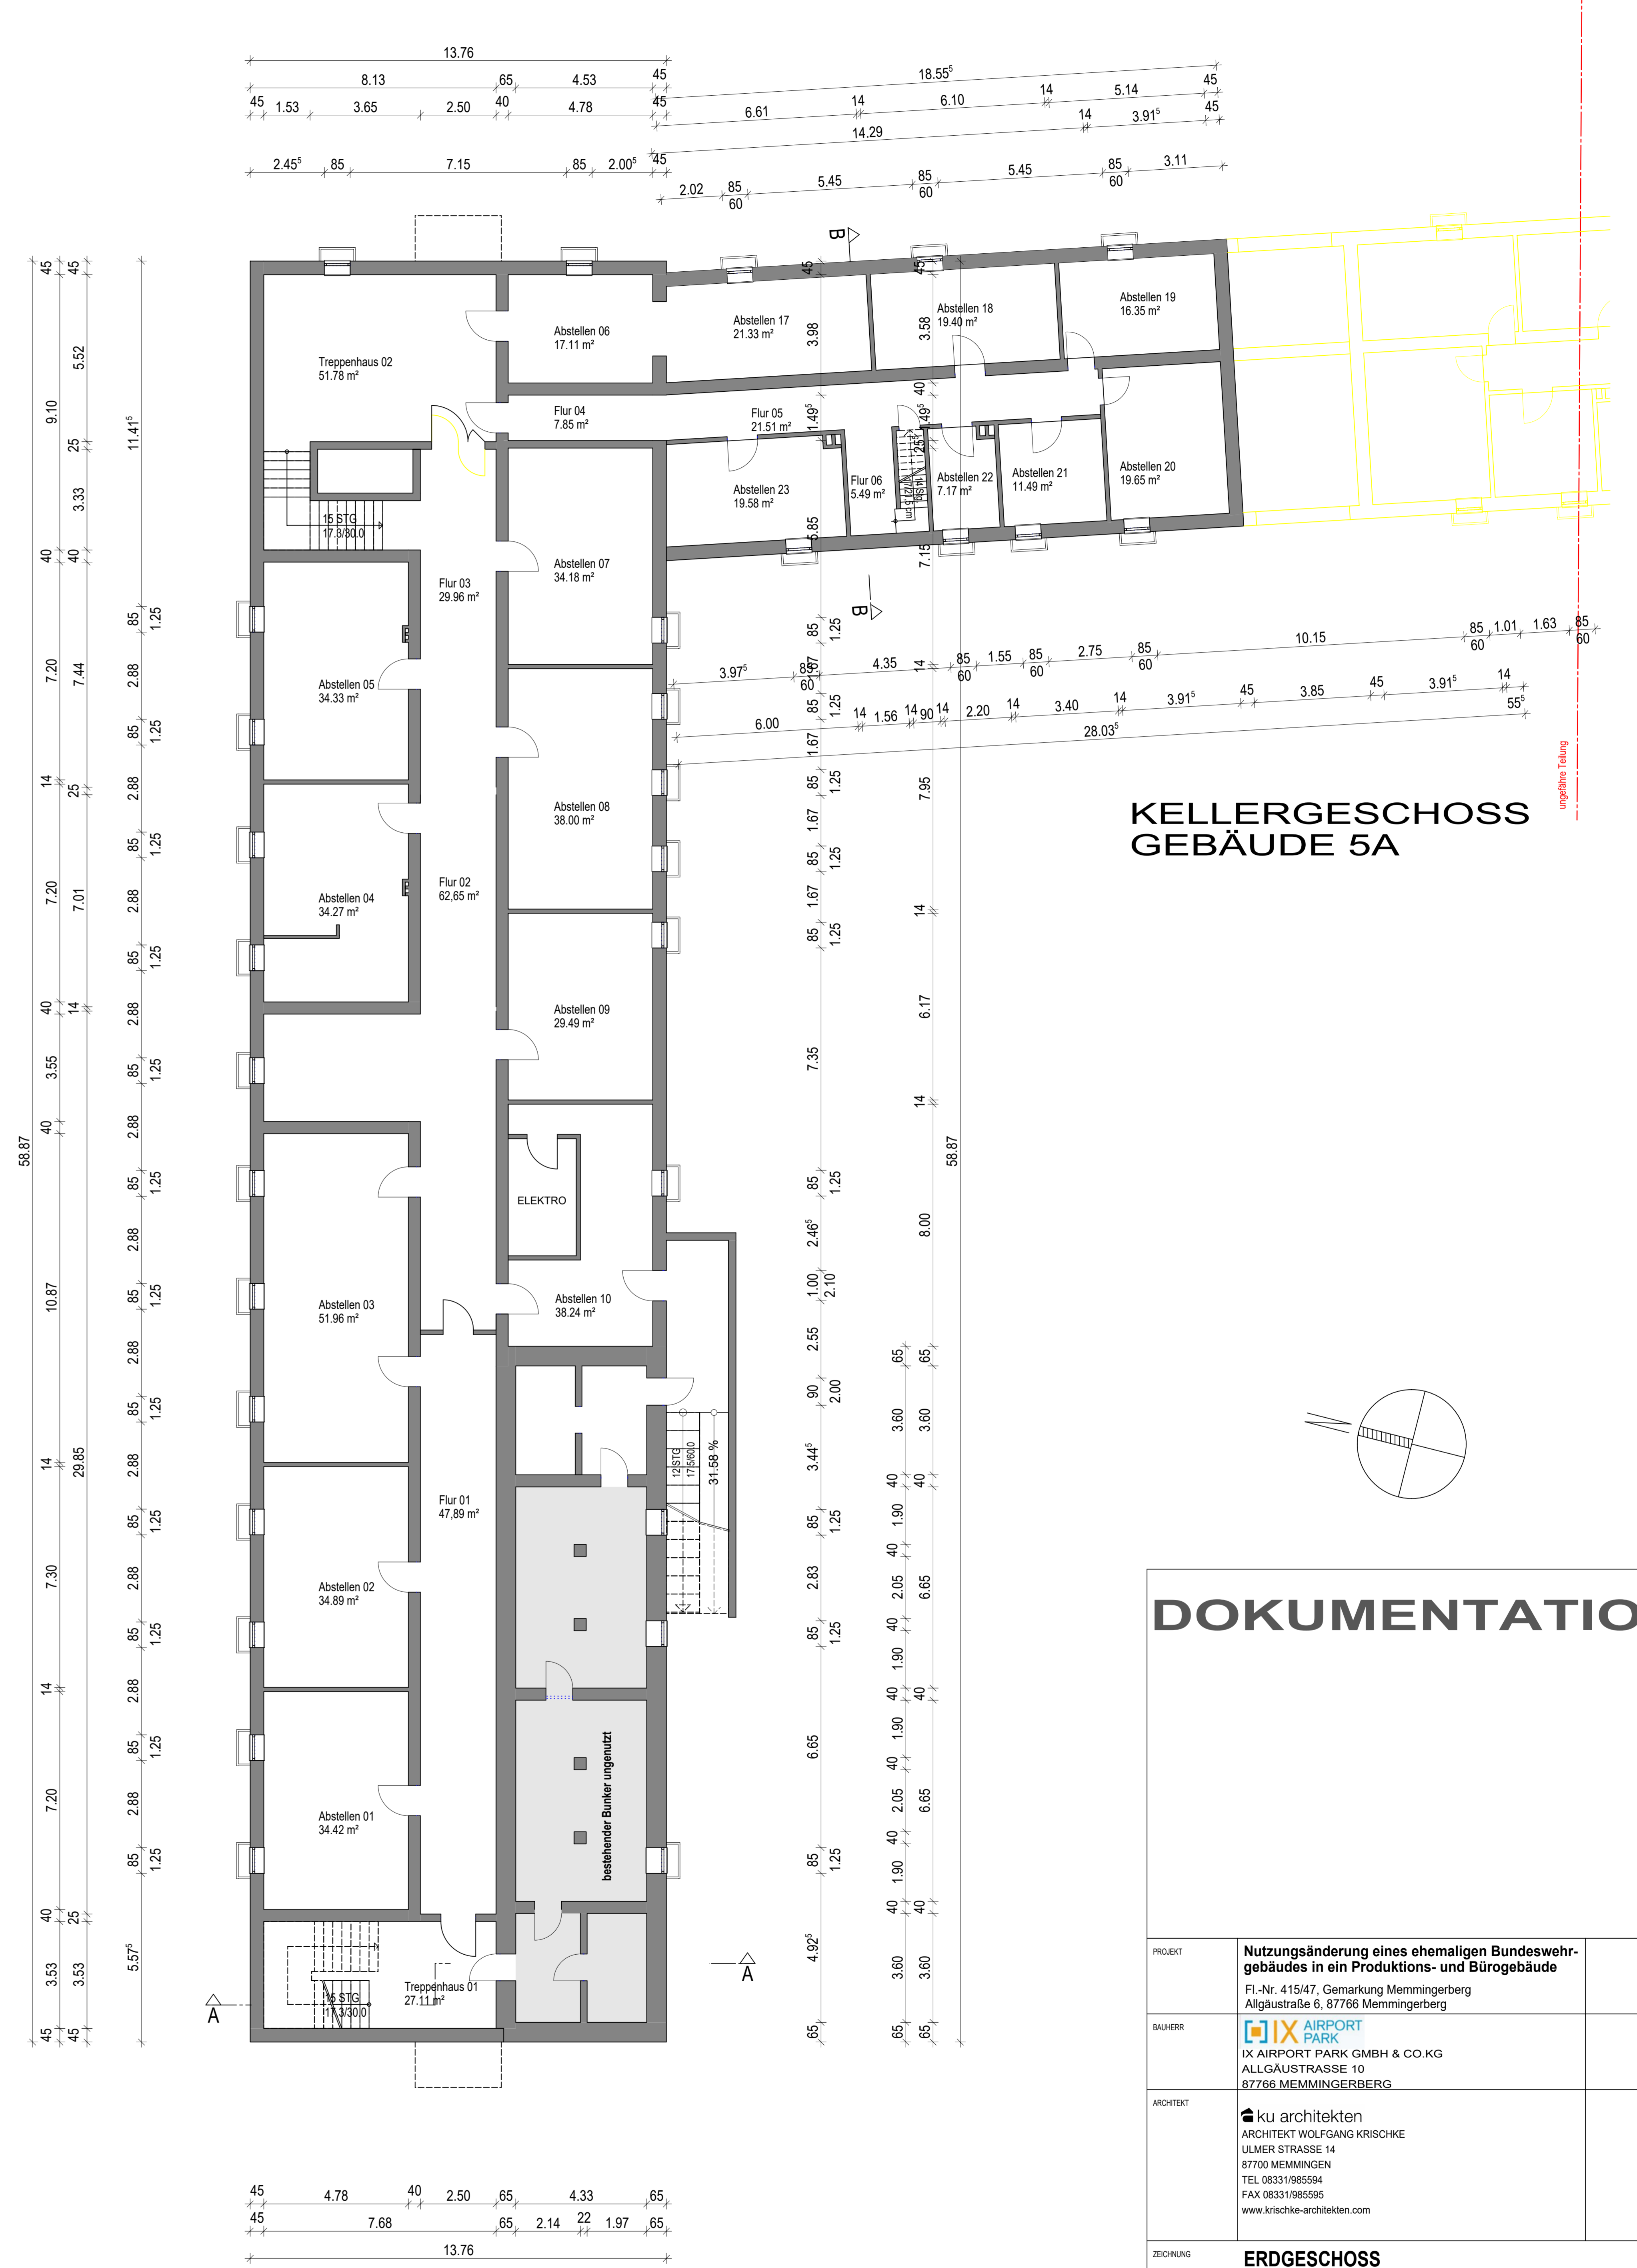

**KELLERGESCHOSS
GEBÄUDE 5**

**KELLERGESCHOSS
GEBÄUDE 5A**

DOKUMENTATION

PROJEKT	Nutzungsänderung eines ehemaligen Bundeswehrgebäudes in ein Produktions- und Bürogebäude Fl.-Nr. 415/47, Gemarkung Memmingerberg Allgäustraße 6, 87766 Memmingerberg		
BAUHERR	 IX AIRPORT PARK GMBH & CO. KG ALLGÄUSTRASSE 10 87766 MEMMINGENBERG		
ARCHITECT	 ARCHITEKT WOLFGANG KRISCHKE ULMER STRASSE 14 87700 MEMMINGEN TEL. 08331985594 FAX 08331985595 www.krischke-architekten.com		
ZEICHNUNG	ERDGESCHOSS KELLERGESCHOSS		
MASSSTAB	1:100	VERFASSTER	PROJEKTSTAR
GEZEICHNET			
DATUM	02.02.2023		
GEWÄRT			
BLATTGRÖSSE			