

Lipperland-Kaserne

Lippstadt-Lipperbruch

Block 29

Planbezeichnung:
ERGESCHOSS
BLOCK 2.9
LAGER MIT BÜRO

Maßstab:
1:100


Blatt-Nr.:

29

Architekturbüro Schneider
Königsberger Straße 2
59558 Lippstadt

Tel. 02941/2845-0
Fax 02941/2845-28

- LEGENDE
- Heizkörper
 - Langleuchte
 - sonenleuchte
 - Ausgänger
 - Steckdose

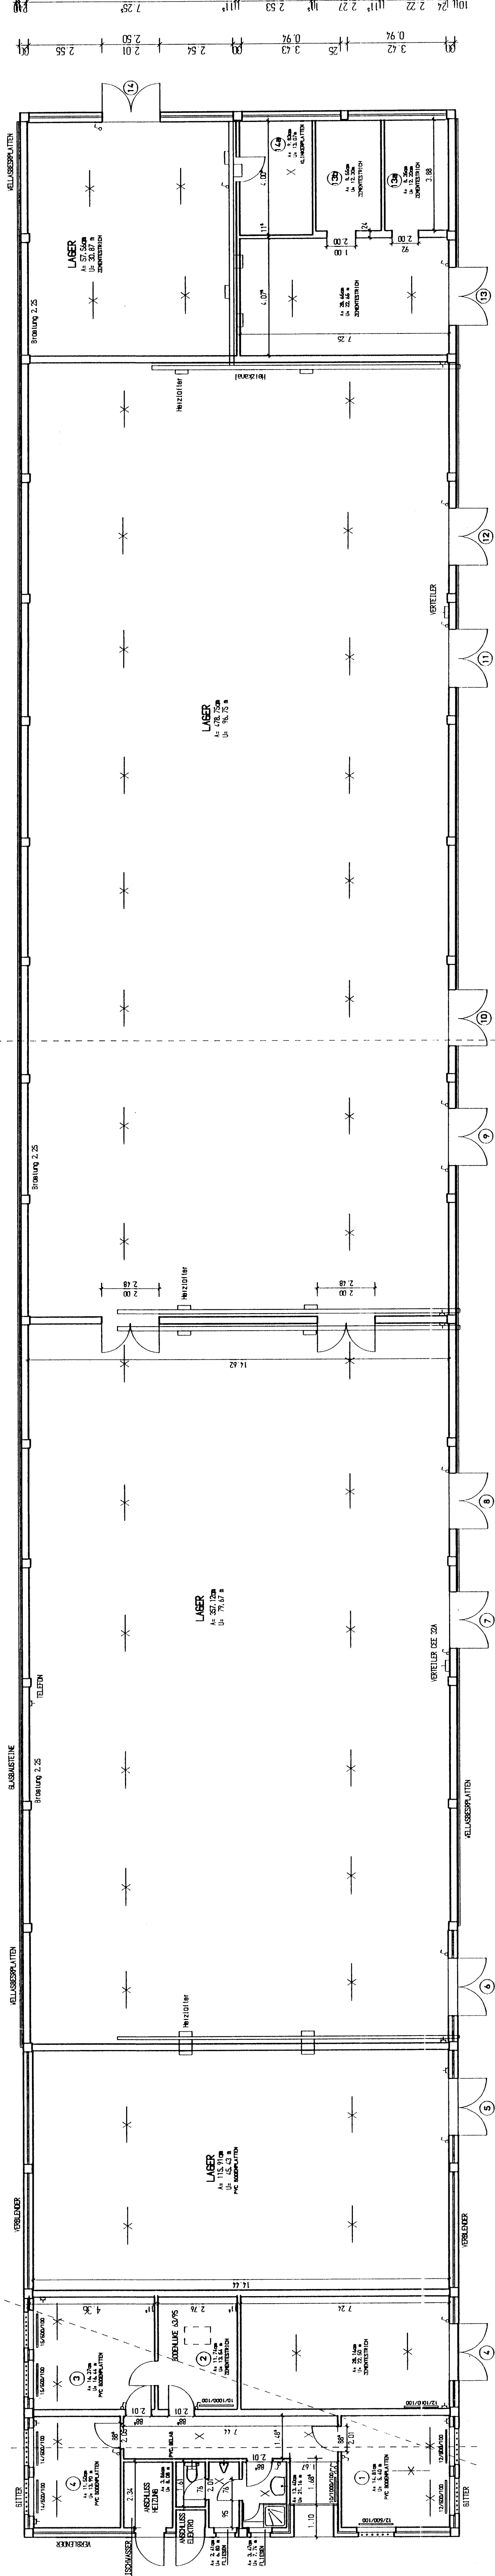

ERGESCHOSS
BLOCK 29