
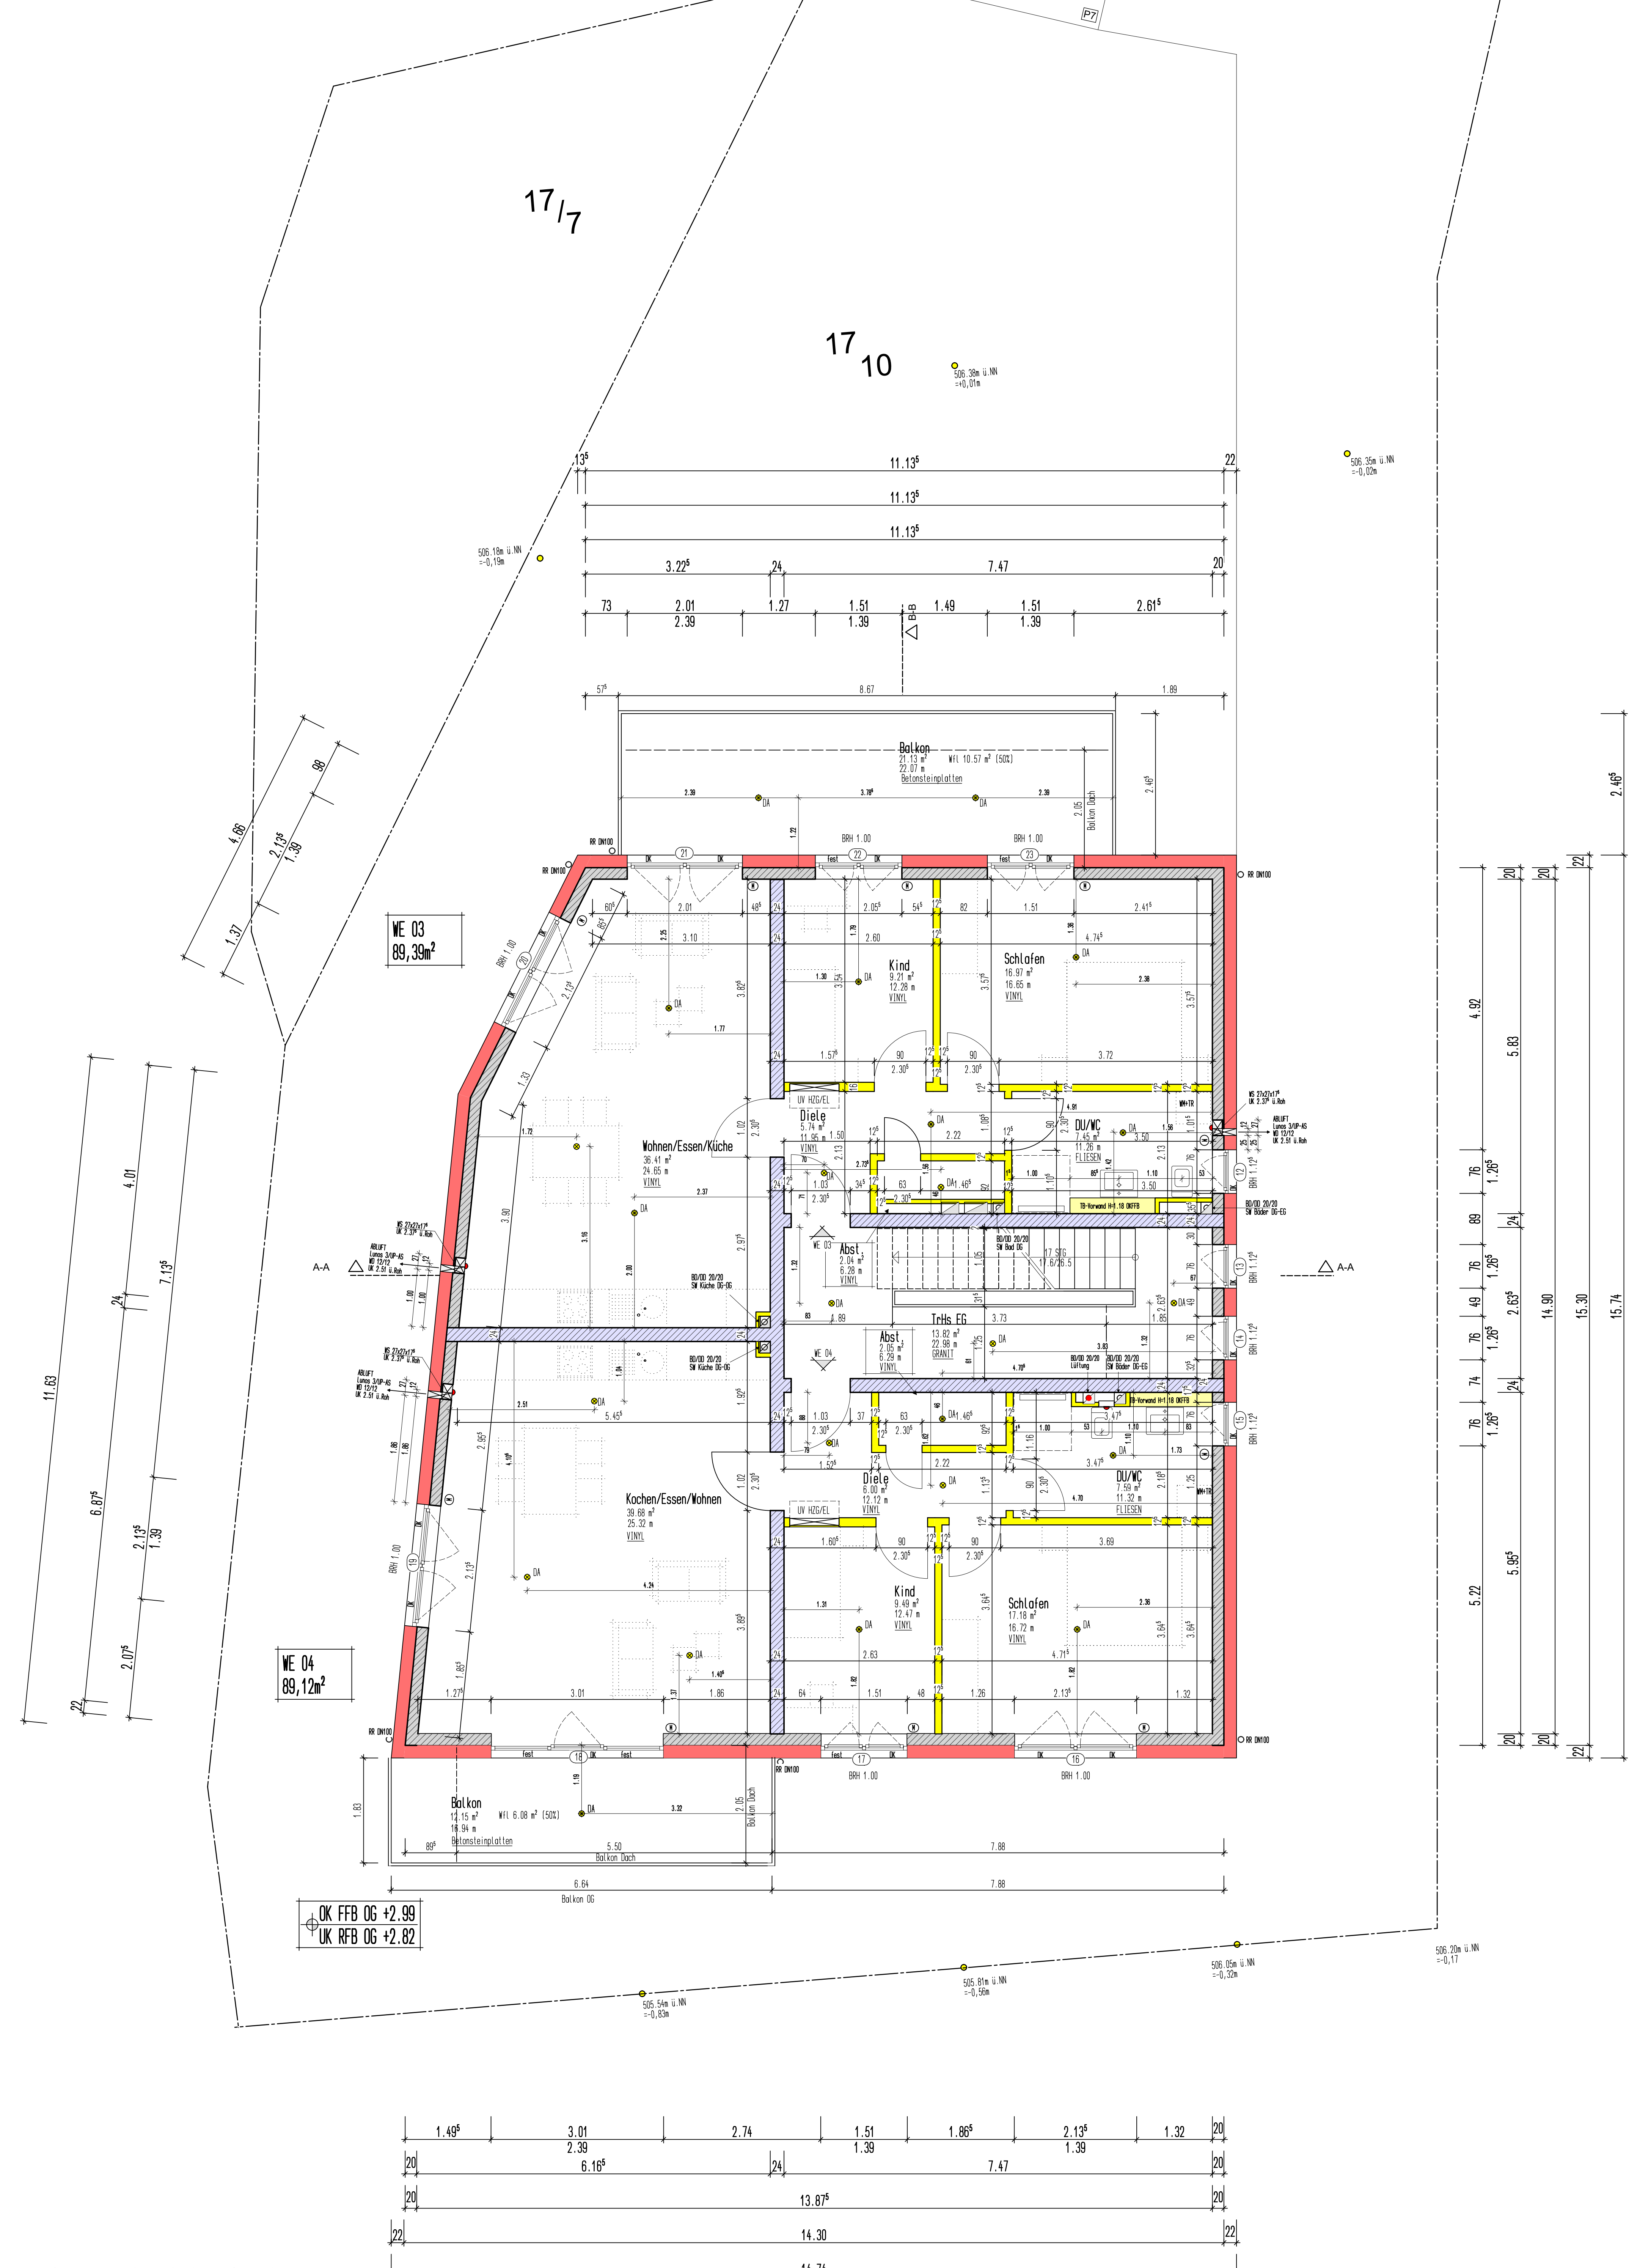


Index	Datum	Änderung	Name
A	14.04.2023	BRH und Fensterhöhe an Statik angepasst, Balkone verkleinert	th

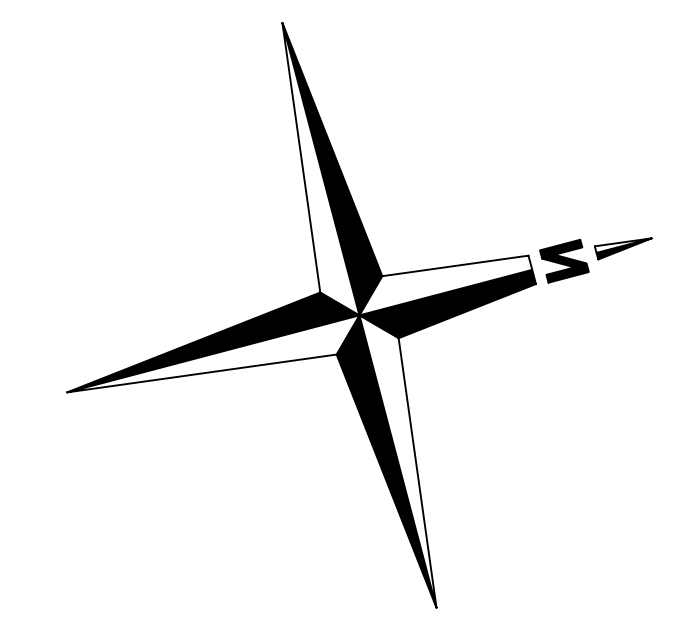

OBERGESCHOSS

LEGENDE	Material / Bezeichnung
	UNIKA KALKSANDSTEIN Planblockstein-Mittelformat - 2,0
	032 Wärmedämmung
	Wohnungstrennwände: KS XL Panelemente SFK 20-RDK 2,0; f _{k2} 10,5 N/mm ²
	Trockenbauwände
	Deckenauslass
	Motor Rollläden
	Bodendurchbruch
	Deckendurchbruch
	Wanddurchbruch

Alle Tür-, Sturz-, Fenster- und Brüstungshöhen beziehen sich auf OK RFB!
Alle angegebenen Maße, Längen- und Flächenangaben sind Rohbaumaße!

Sämtliche Maße sind vor Baubeginn zu prüfen!
Unstimmigkeiten sind der Bauleitung sofort mitzuteilen
und mit der Bauleitung zu abzustimmen!

OKFFB Obergeschoss = 509.36 ü.NN +2.99

AUSFÜHRUNGSPLANUNG

Planer:	 HERLACH ARCHITEKTUR U. INGENIEUR GMBH Oberdorf 4, 54497 Morbach, Gönnerath Tel. 06533 / 93300 - Fax 06533 / 93302 info@herlach-ingenieure.de - www.herlach-ingenieure.de		
Bauherr:	Nina und Ralf Weber Buchenkopf 2 54497 Morbach-Hundheim		
Bauvorhaben:	Neubau Mehrfamilienhaus mit 6 Wohneinheiten Balduinstraße 51 54497 Morbach-Hundheim		

Planinhalt:	OBERGESCHOSS	Plan-Nr.:	1.503-A
Projekt-Nr.:	21-016	Maßstab:	1:50
gezeichnet:	de	Datum:	15.11.2022
Datum/Unterschrift:		Aktualisiert:	01.06.2023
Bauherr / Käufer:		Datum/Unterschrift:	 Herlach Architektur & Ingenieur GmbH Oberdorf 4, 54497 Morbach Tel. 06533 / 93300 - Fax 06533 / 93302 www.herlach-ingenieure.de