

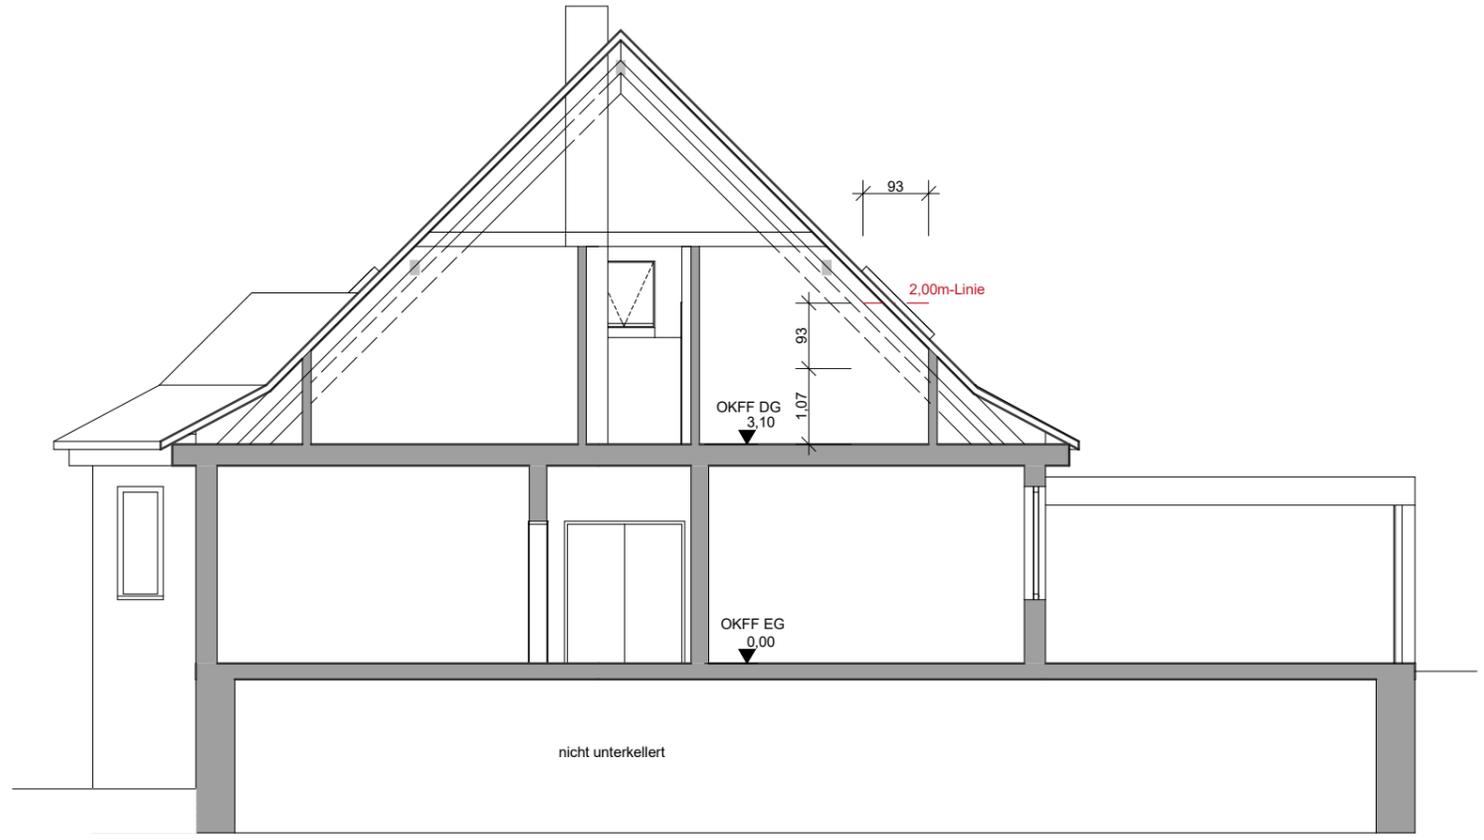
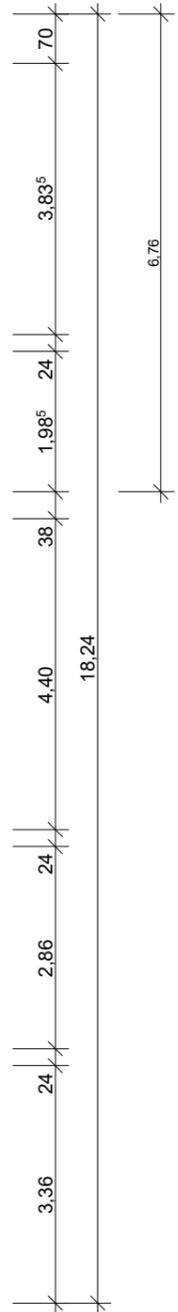


Kellergeschoss

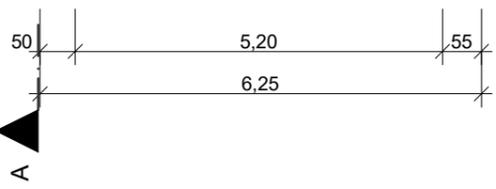

Schnitt A-A

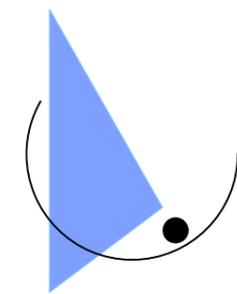

architektin
 Dipl.- Ing. (FH)
HEIDI RITTER

*55743 Idar-Oberstein
 Frankenweg 5, 06781-901390*

BAUANTRAG

Bauvorhaben: Nutzungsänderung
 Einfamilienhaus zu Zweifamilienhaus
 Hohlstraße 16
 55743 Idar-Oberstein

Bauherr: Frau
 Dagmar Hilden-Kuntz