



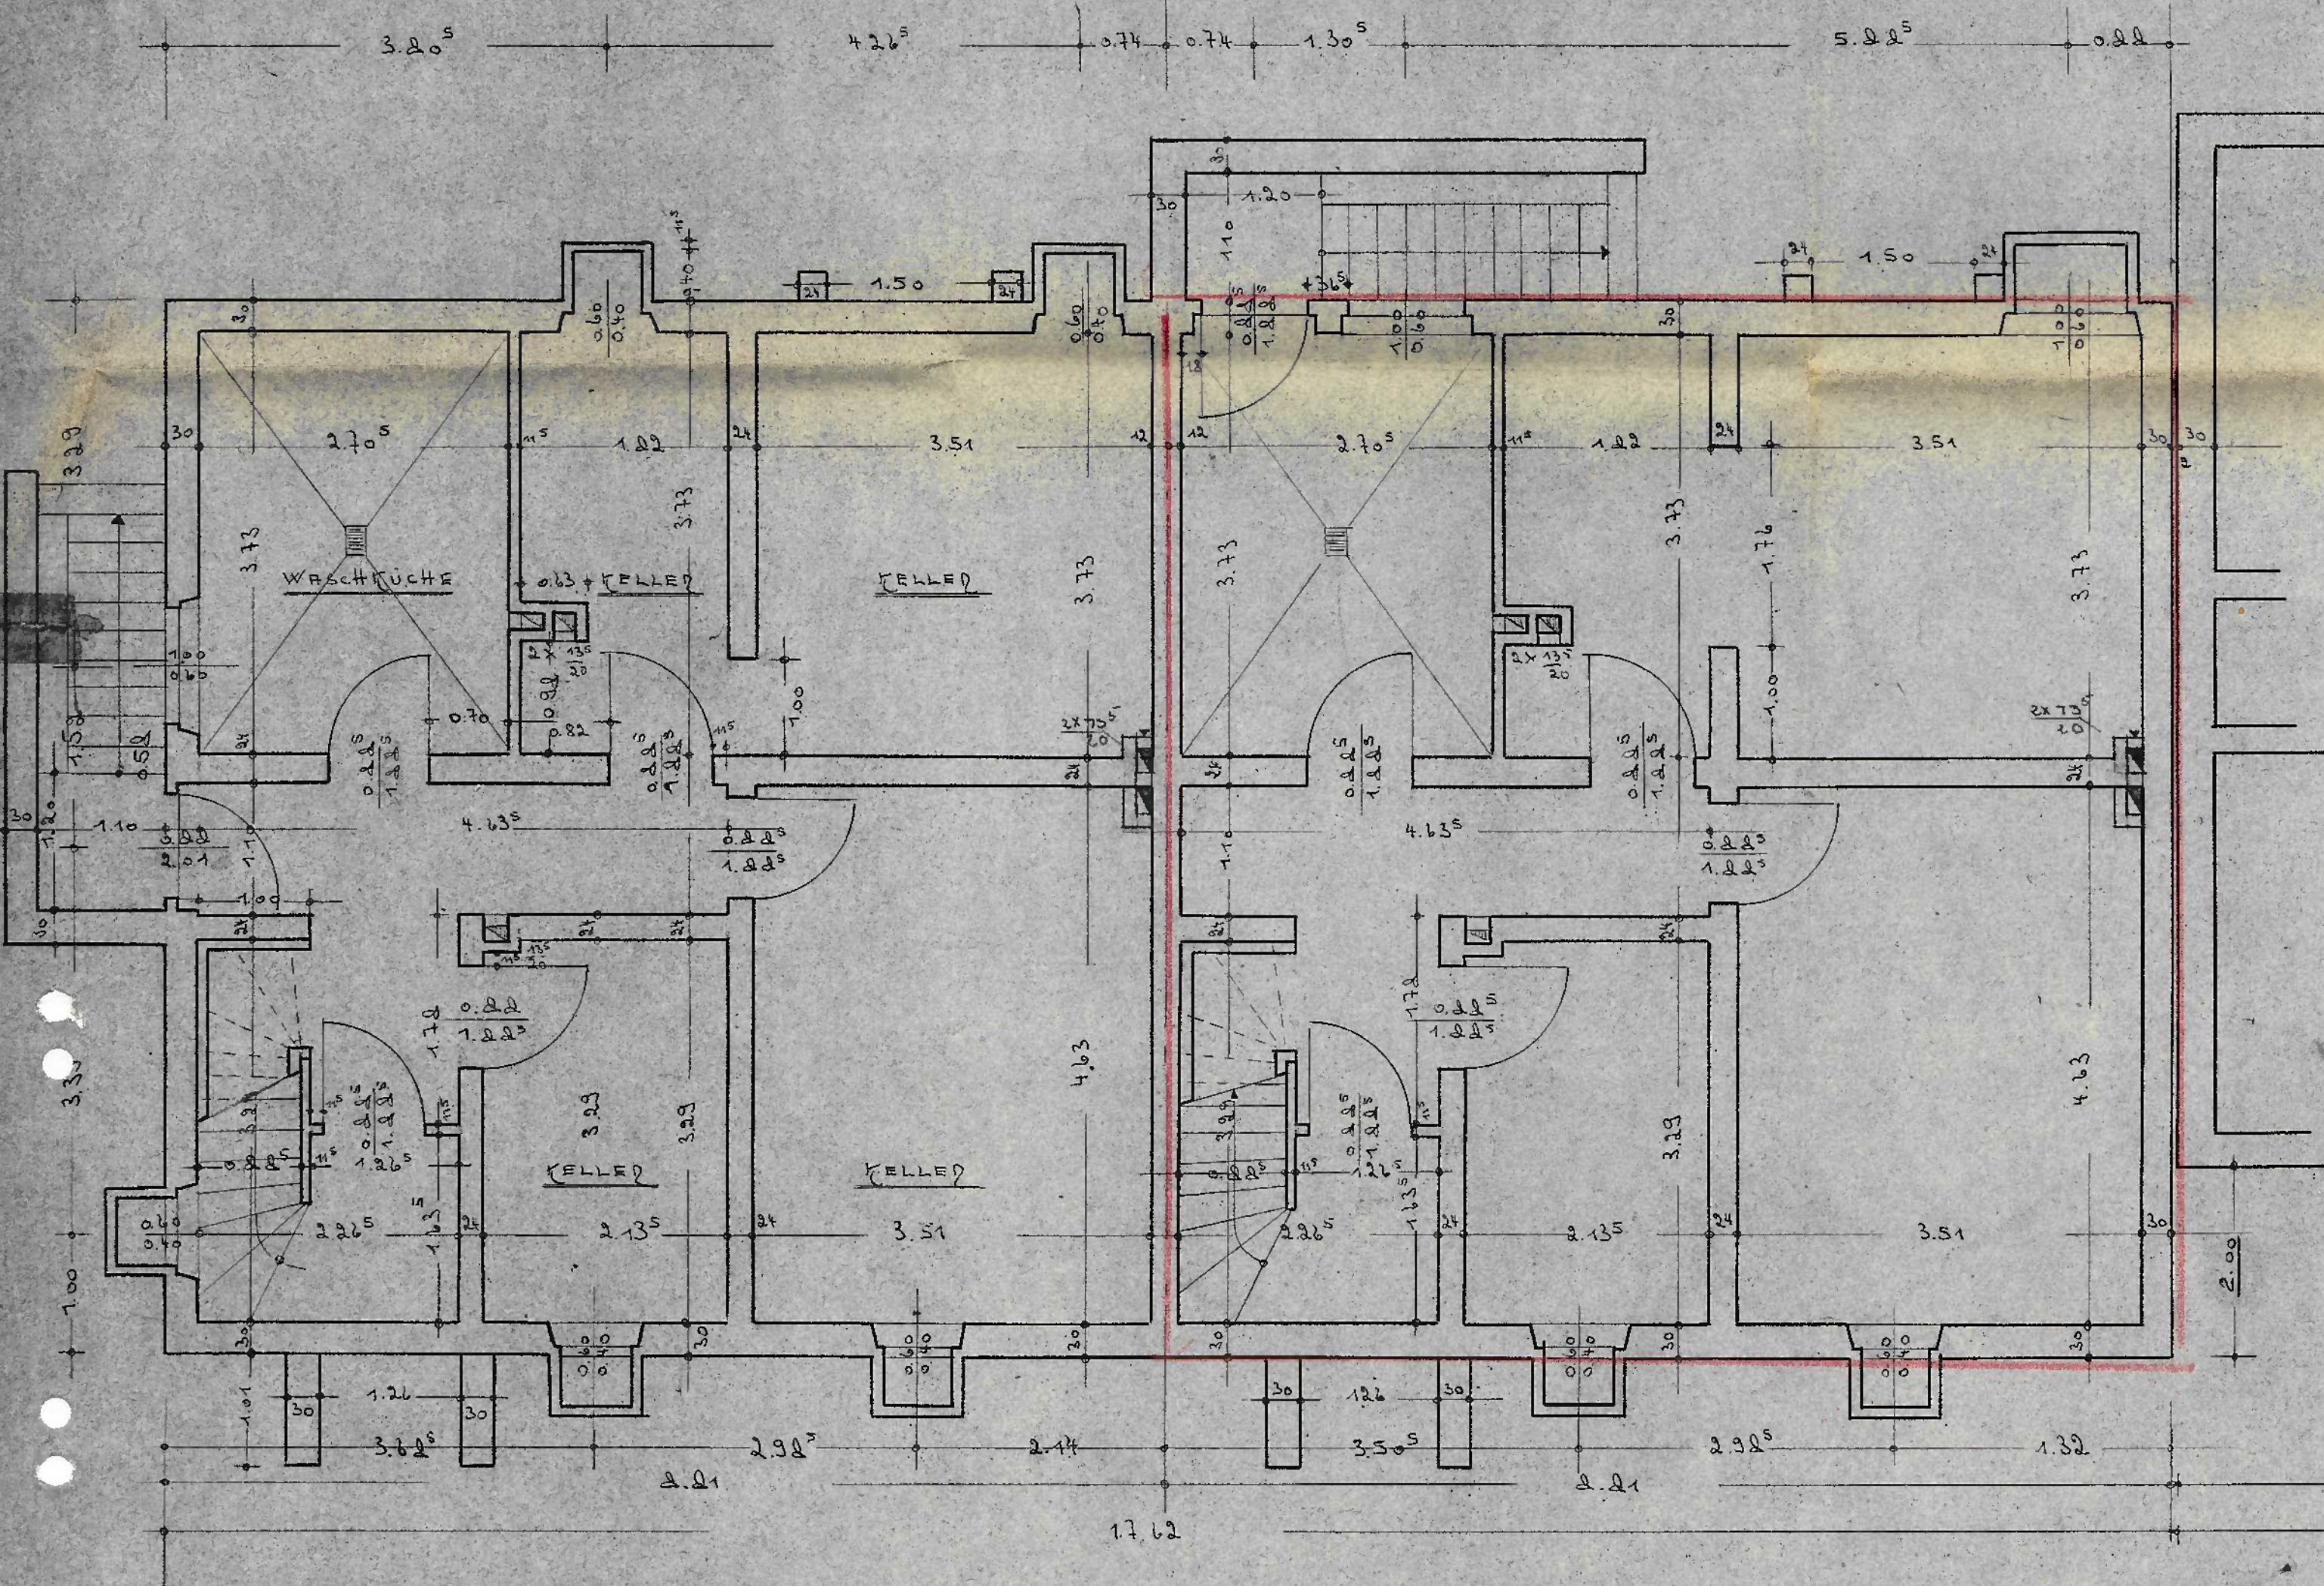

KELLERGESCHOSS

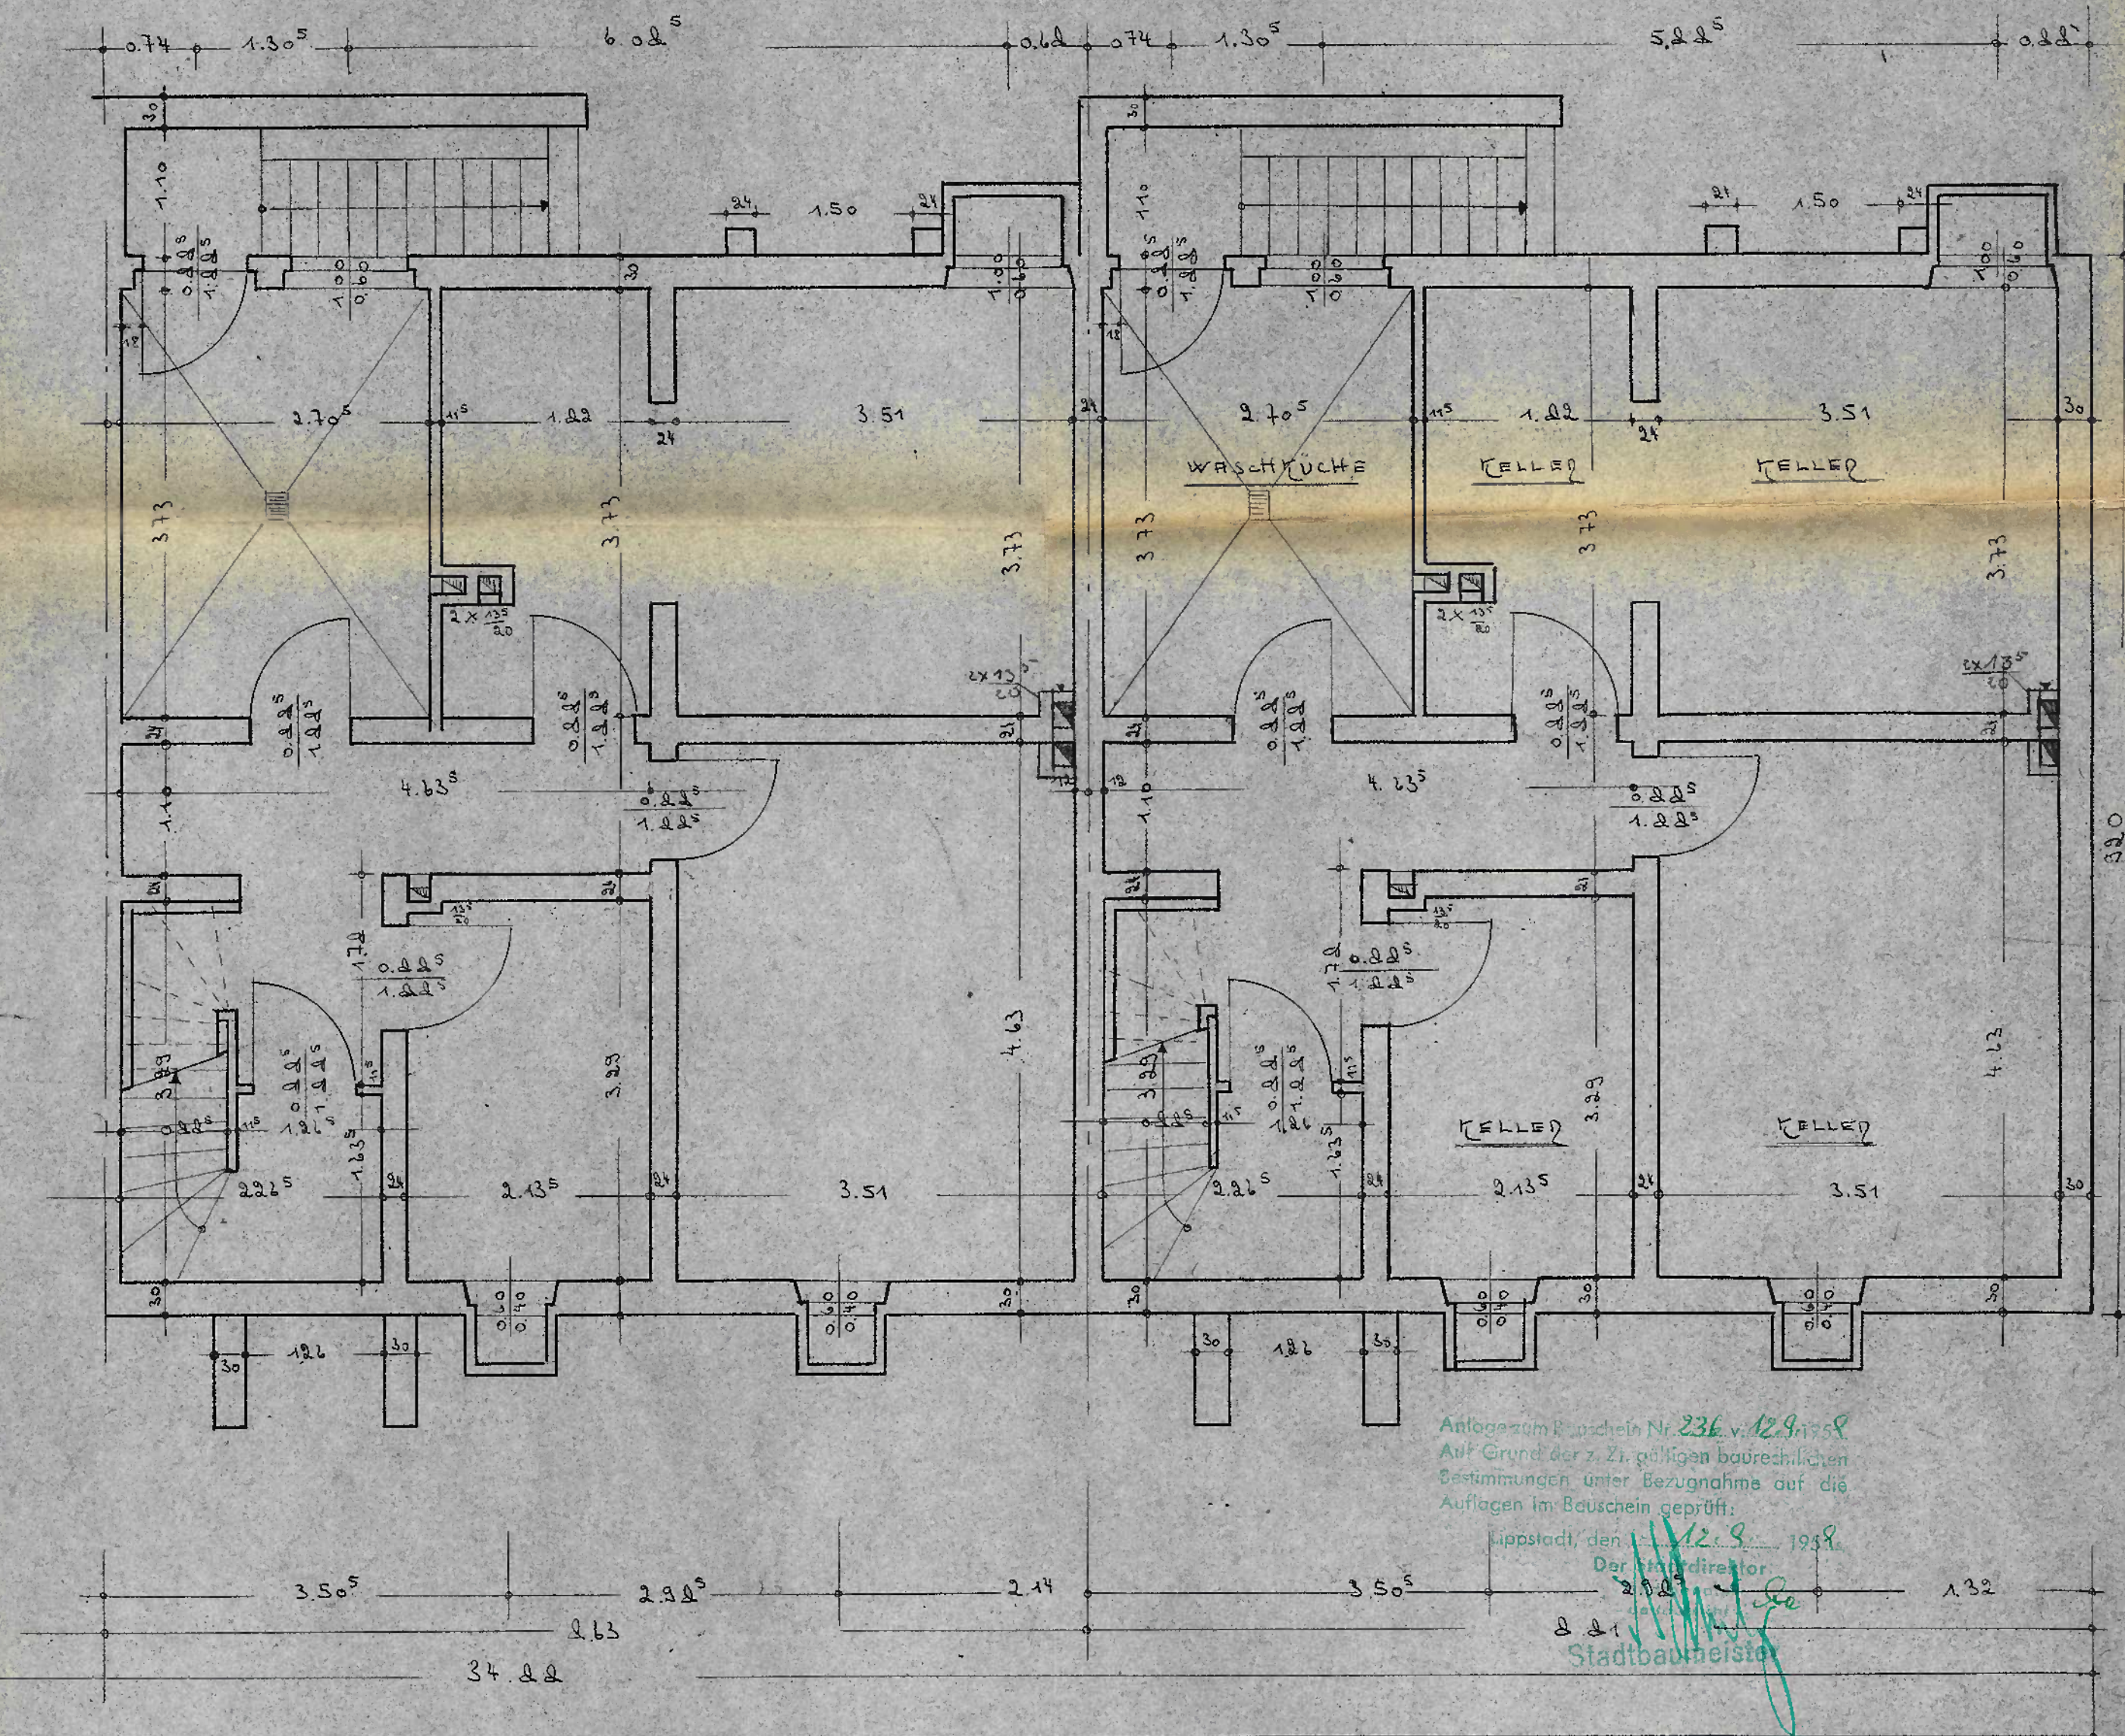

Anlage zum Bauschein Nr. 236 v. 12.9.1958
Auf Grund der z. Z. gültigen baurechtlichen
Bestimmungen unter Bezugnahme auf die
Auflagen im Bauschein geprüft:
Lippstadt, den 12.9.1958
Der Stadtbaudirektor
H. 1-50
Stadtbaumeister

BAUVORHABEN: LIPPSTADT
BOBBINGHOF
H. 1-50

2.5.1954