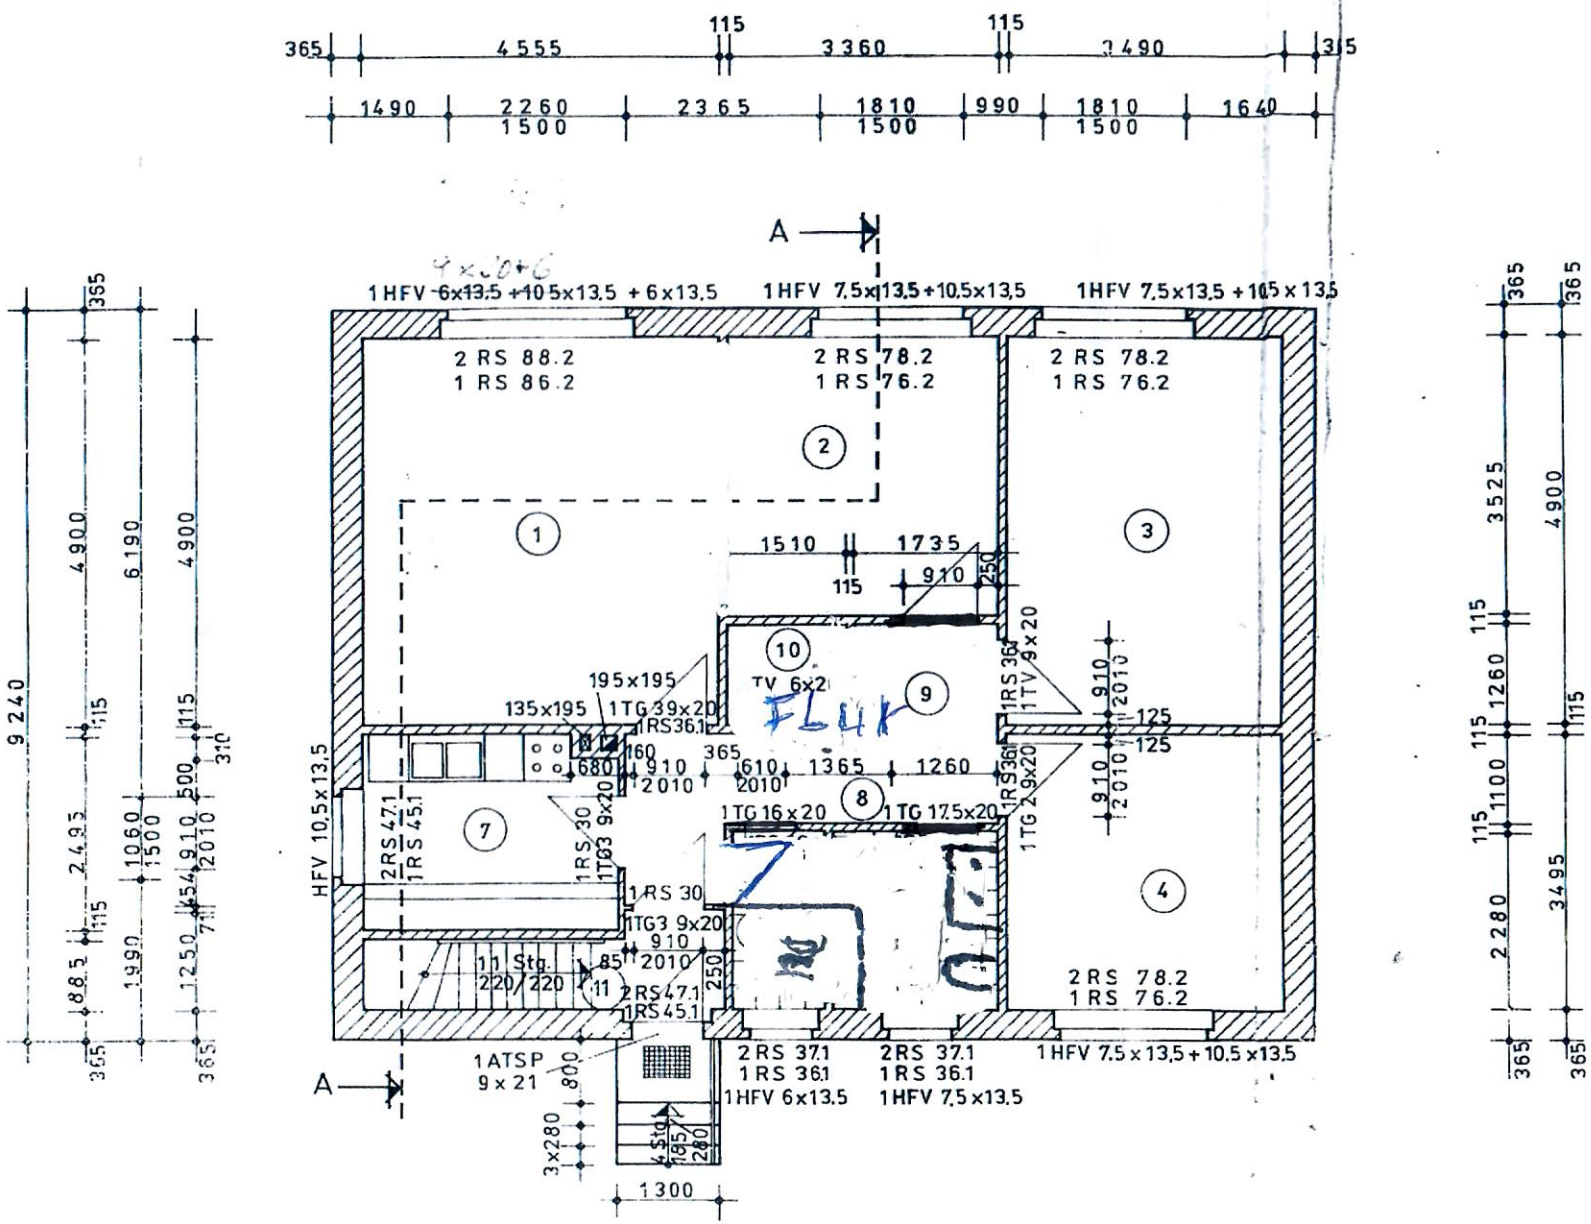
365
4555
115
3360
115
3490
365
1490
2260
1500
2365
1810
1500
990
1810
1500
1640
A
1HFV 6x13.5 + 10.5x13.5 + 6x13.5
1HFV 7.5x13.5 + 10.5x13.5
1HFV 7.5x13.5 + 10.5 x 13.5
2 RS 88.2
1 RS 86.2
2 RS 78.2
1 RS 76.2
2 RS 78.2
1 RS 76.2
1510
1735
115
910
250
195x195
135x195
1TG 39x20
1RS36.1
TV 6x2
FLUR
1RS 36
1TV 9x20
910
2010
125
125
160
680
910
365
610
1365
1260
2010
2010
1TG 16x20
1TG 17.5x20
1TG 2 9x20
HFV 10,5x13,5
2RS 47.1
1RS 45.1
1RS 30
1TG3 9x20
910
2010
85
250
11 Stg.
220/220
2RS 47.1
1RS45.1
2 RS 78.2
1 RS 76.2
1ATSP
9 x 21
800
2 RS 37.1
1 RS 36.1
1HFV 6x13.5
2 RS 37.1
1 RS 36.1
1HFV 7.5 x 13.5
1HFV 7.5 x 13.5 + 10.5 x 13.5
4 Stg.
195
280
3x280
1300
9240
4900
6190
4900
2495
1060
1500
910
2010
500
310
885
1990
1250
365
115
3525
4900
1260
1100
2280
3495
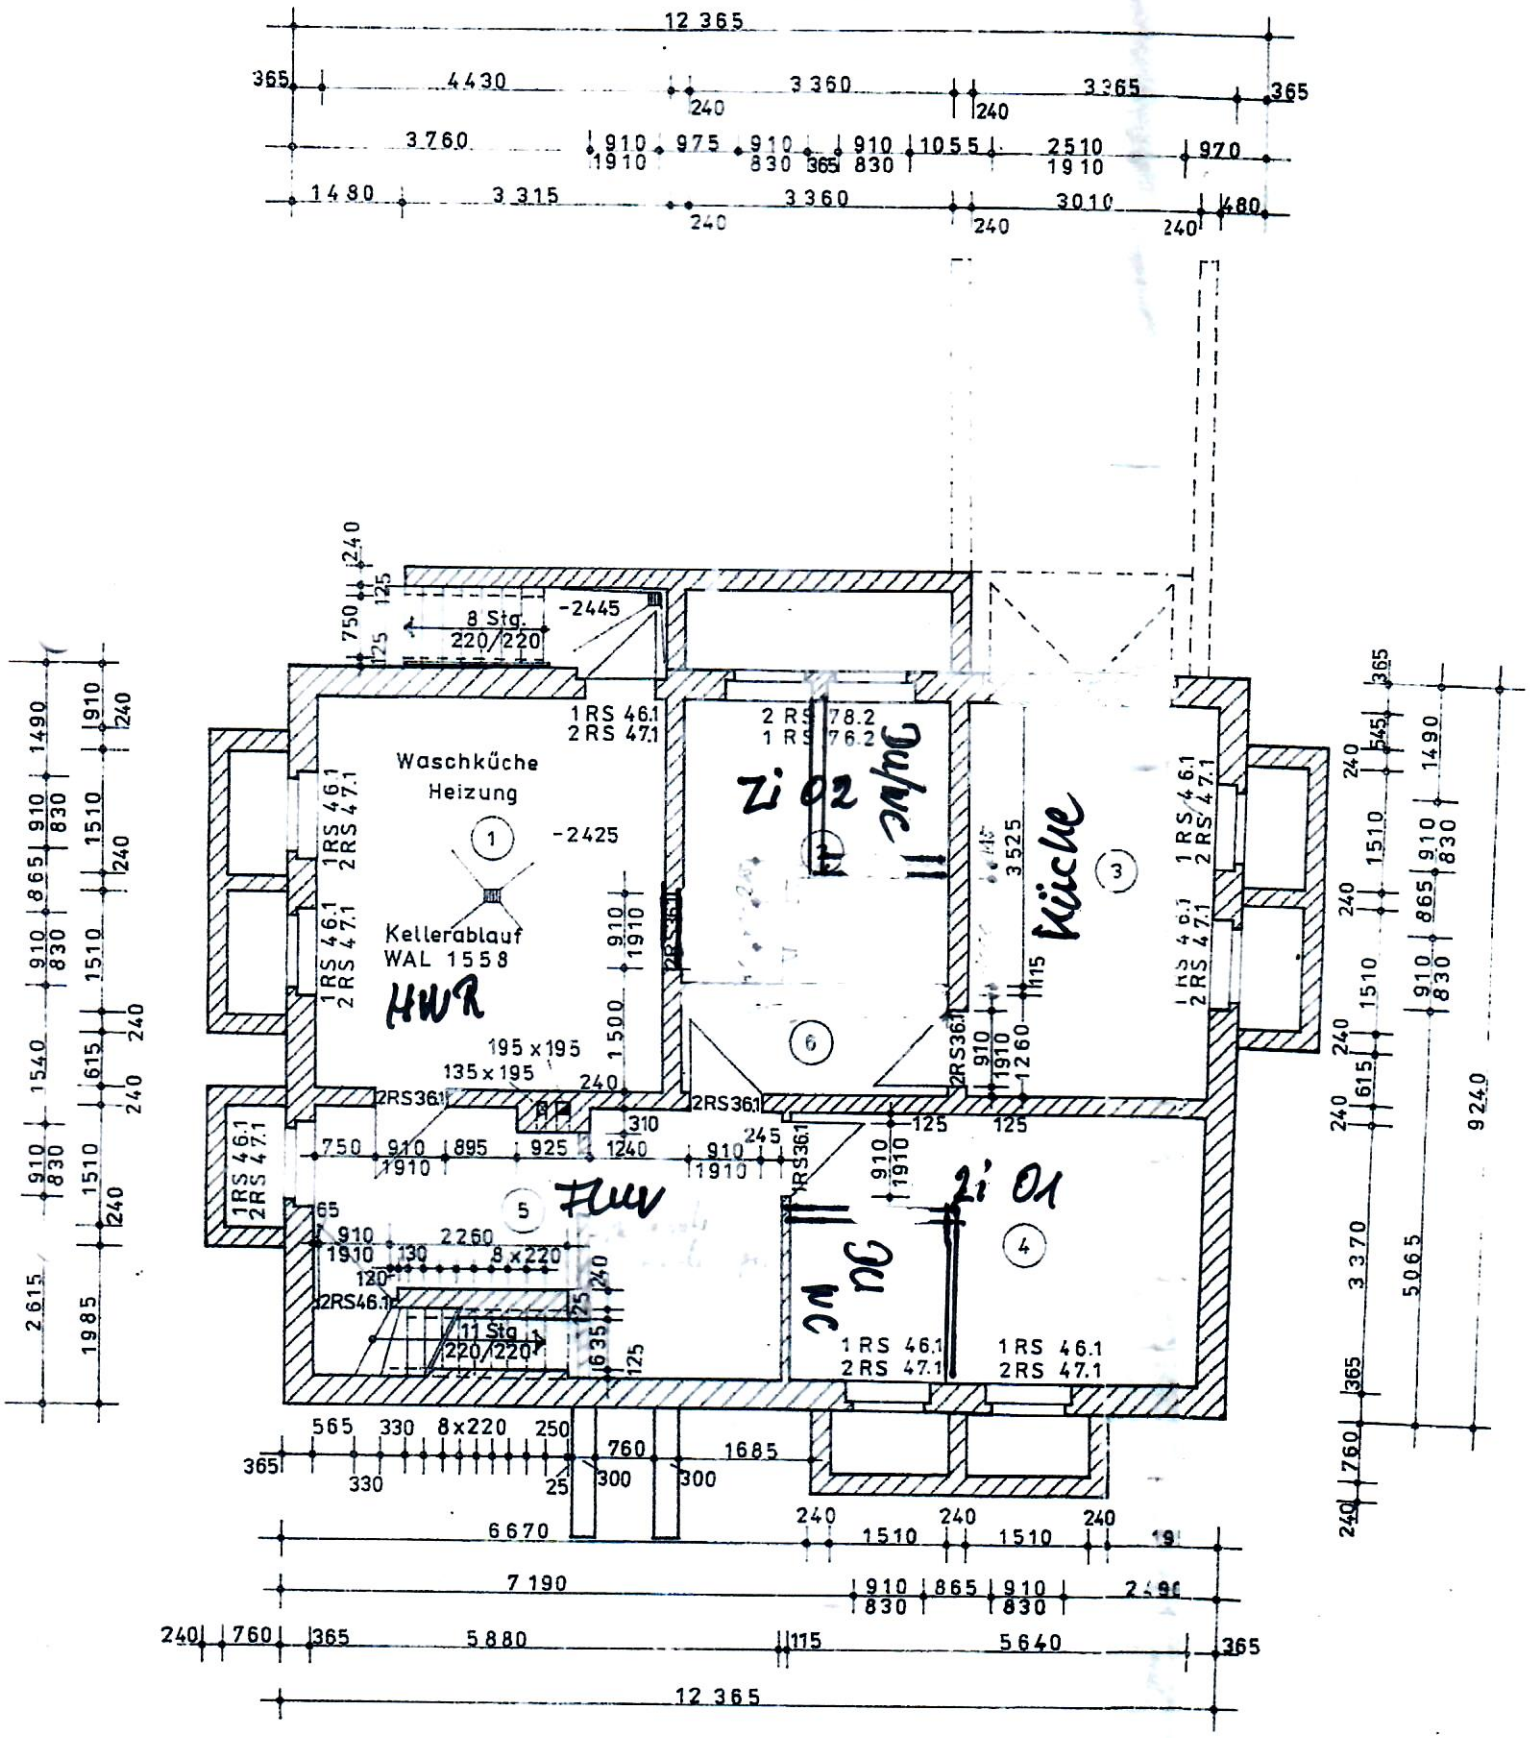
Lichtenau – Kellergeschoß