


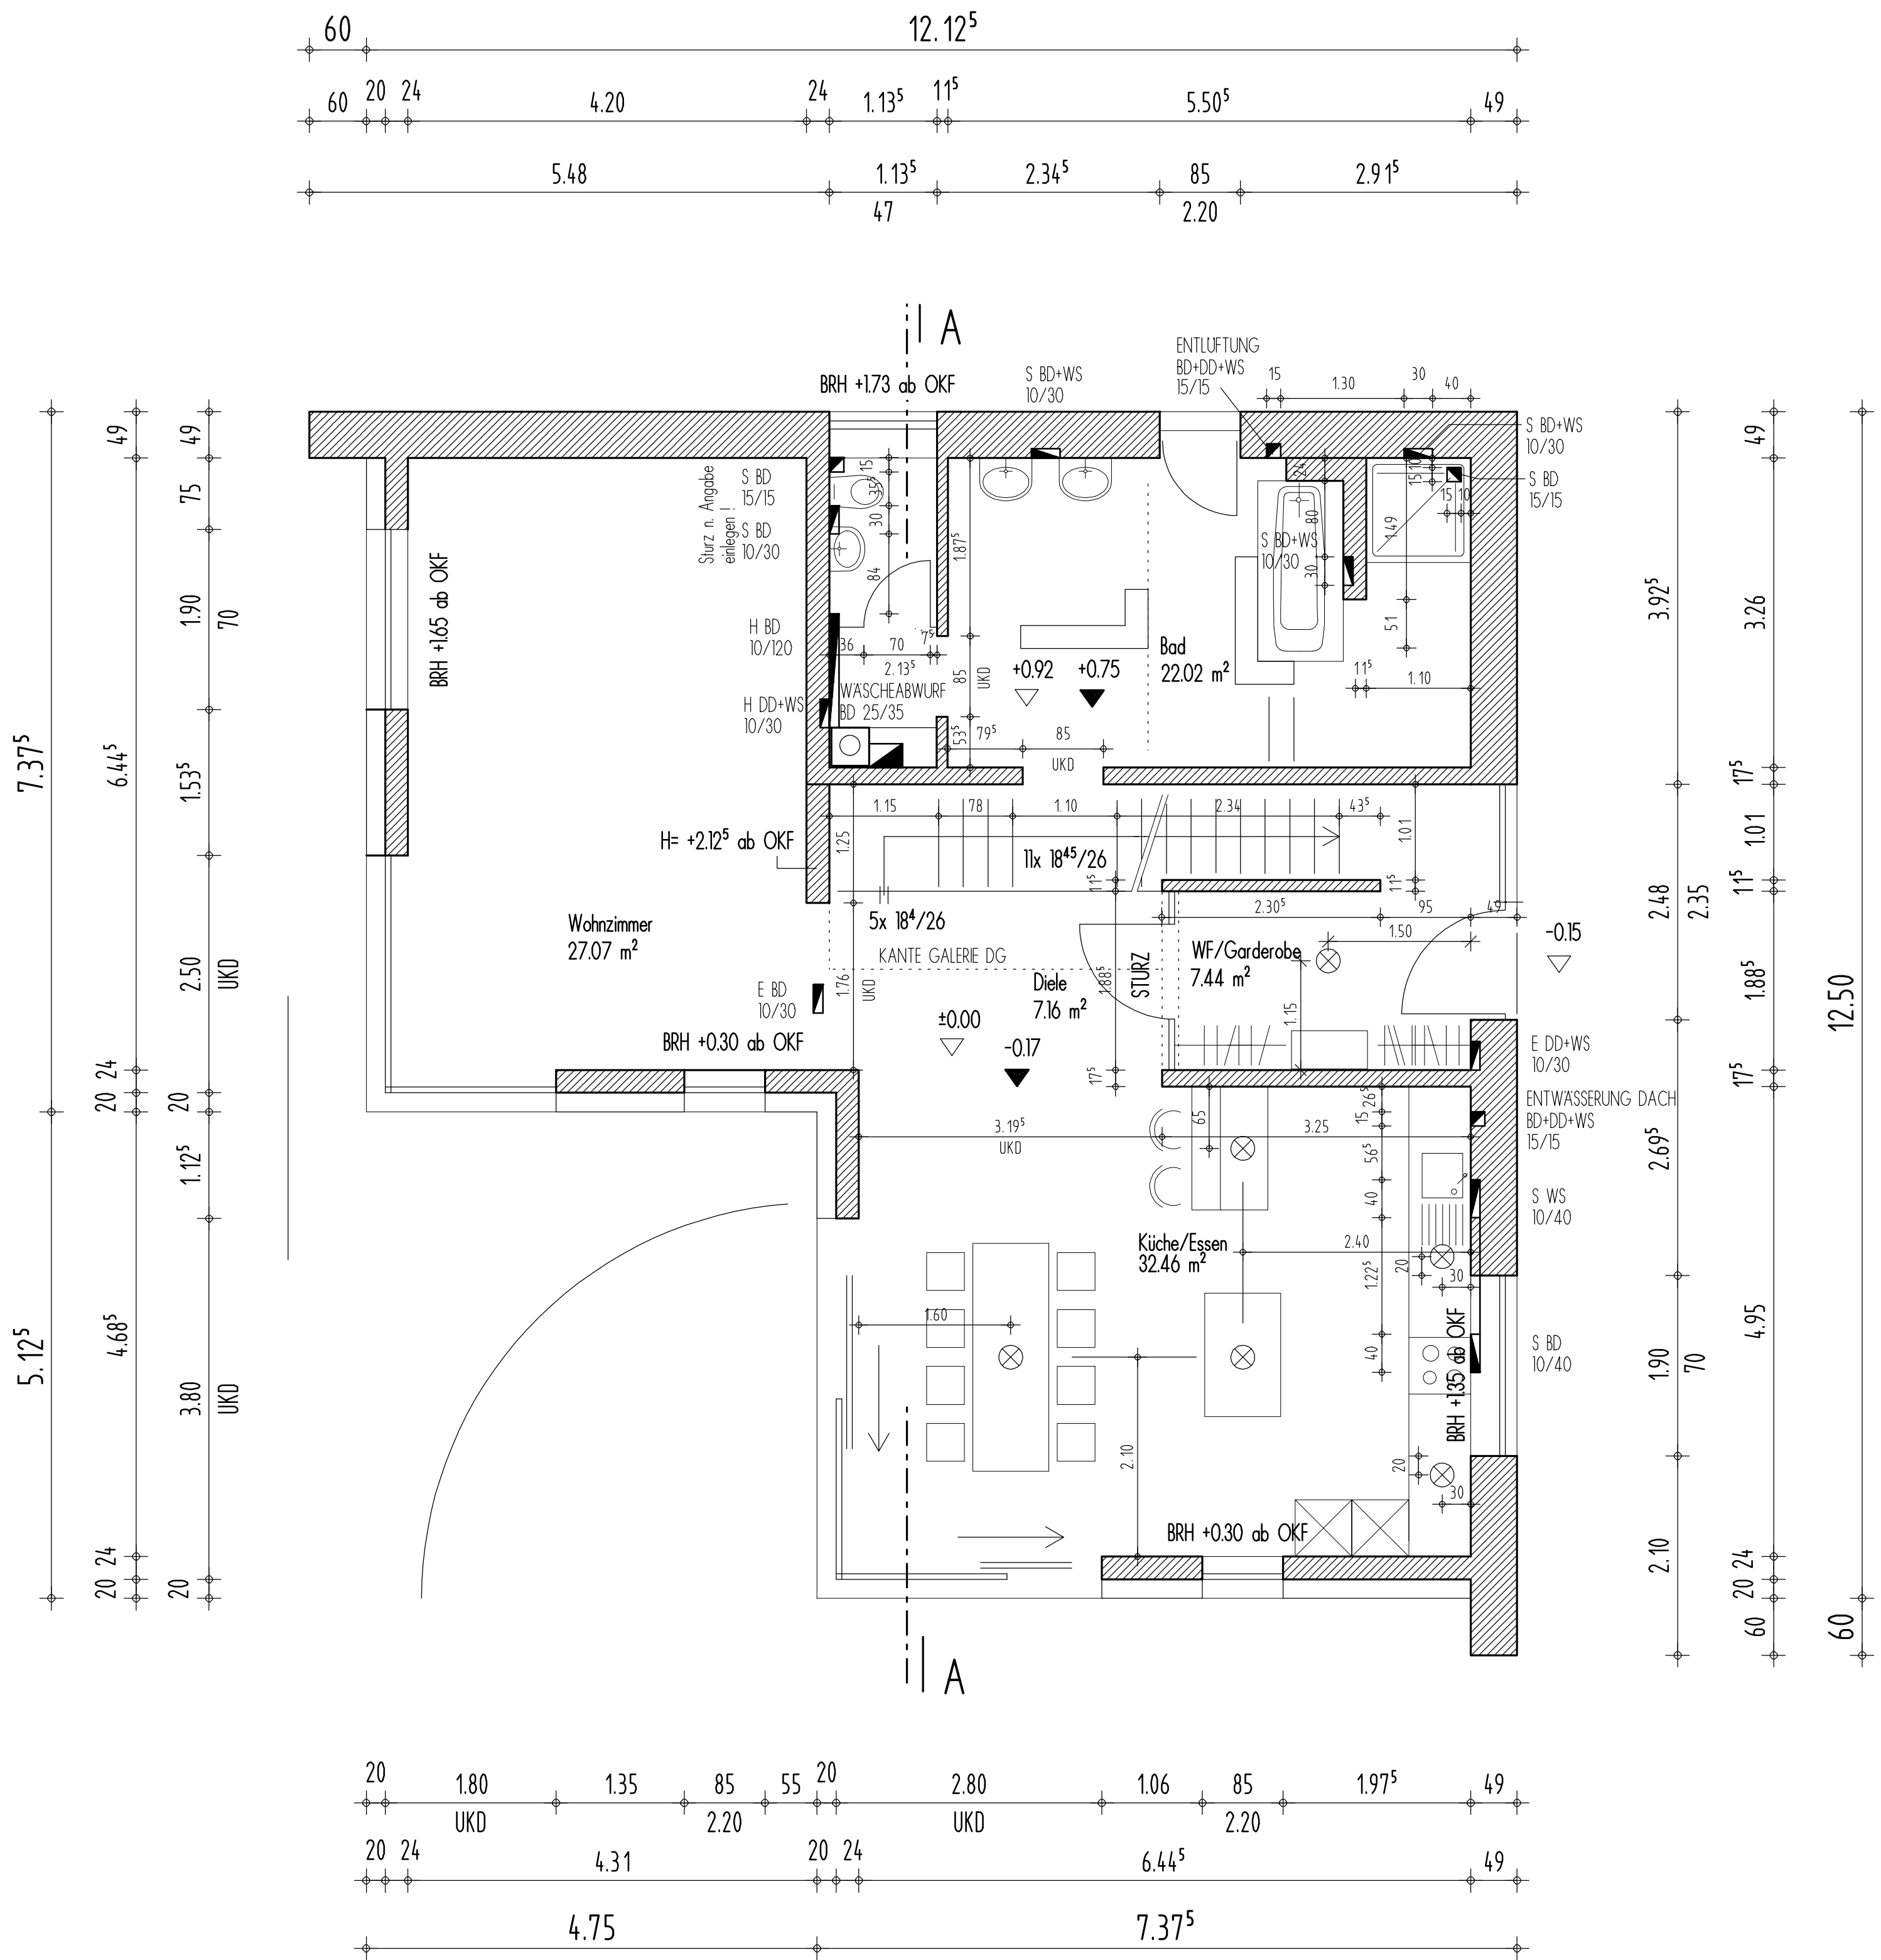

ERDGESCHOSS

Mauerwerk

Stahlbeton

Gipskarton

Beton/Zementestrich

Betonfertigteil

Erdreich

Kies

Lichtauslass

Downlights

Heizkörper

WS

Wandschlitz

DD

Deckendurchbruch

BD

Bodendurchbruch/-aussparung

WD

Wanddurchbruch

S

Sanitär

L

Lüftung

H

Heizung

E

Elektro

Alle Masse sind am Bau zu prüfen !!!

Brüstungs-, Tür-, und Fensterhöhen beziehen sich auf OK Fertigfussboden !!

Datum	Änderung
-------	----------

B.V. ERRICHTUNG EINES EINFAMILIENHAUSES
86199 Inningen, Hohenstaufenstr., Teilfläche aus Fl. Nr.: 1050/32+23

WERKPLANUNG	Nr.: 2
VORABZUG	Masstab
Grundriss EG	1/50