Vermessungsverwaltung des Freistaates Sachsen
Landkreis Mittelsachsen

Straße des Friedens 9a
04720 Döbeln

Auszug aus dem Liegenschaftskataster

Liegenschaftskarte 1:1000

Erstellt am 27.02.2024

Flurstück: 30/a
Gemarkung: Neuwernsdorf (2006)

Gemeinde: Neuhausen/Erzgeb.
Kreis: Landkreis Mittelsachsen

5617354

33 395781

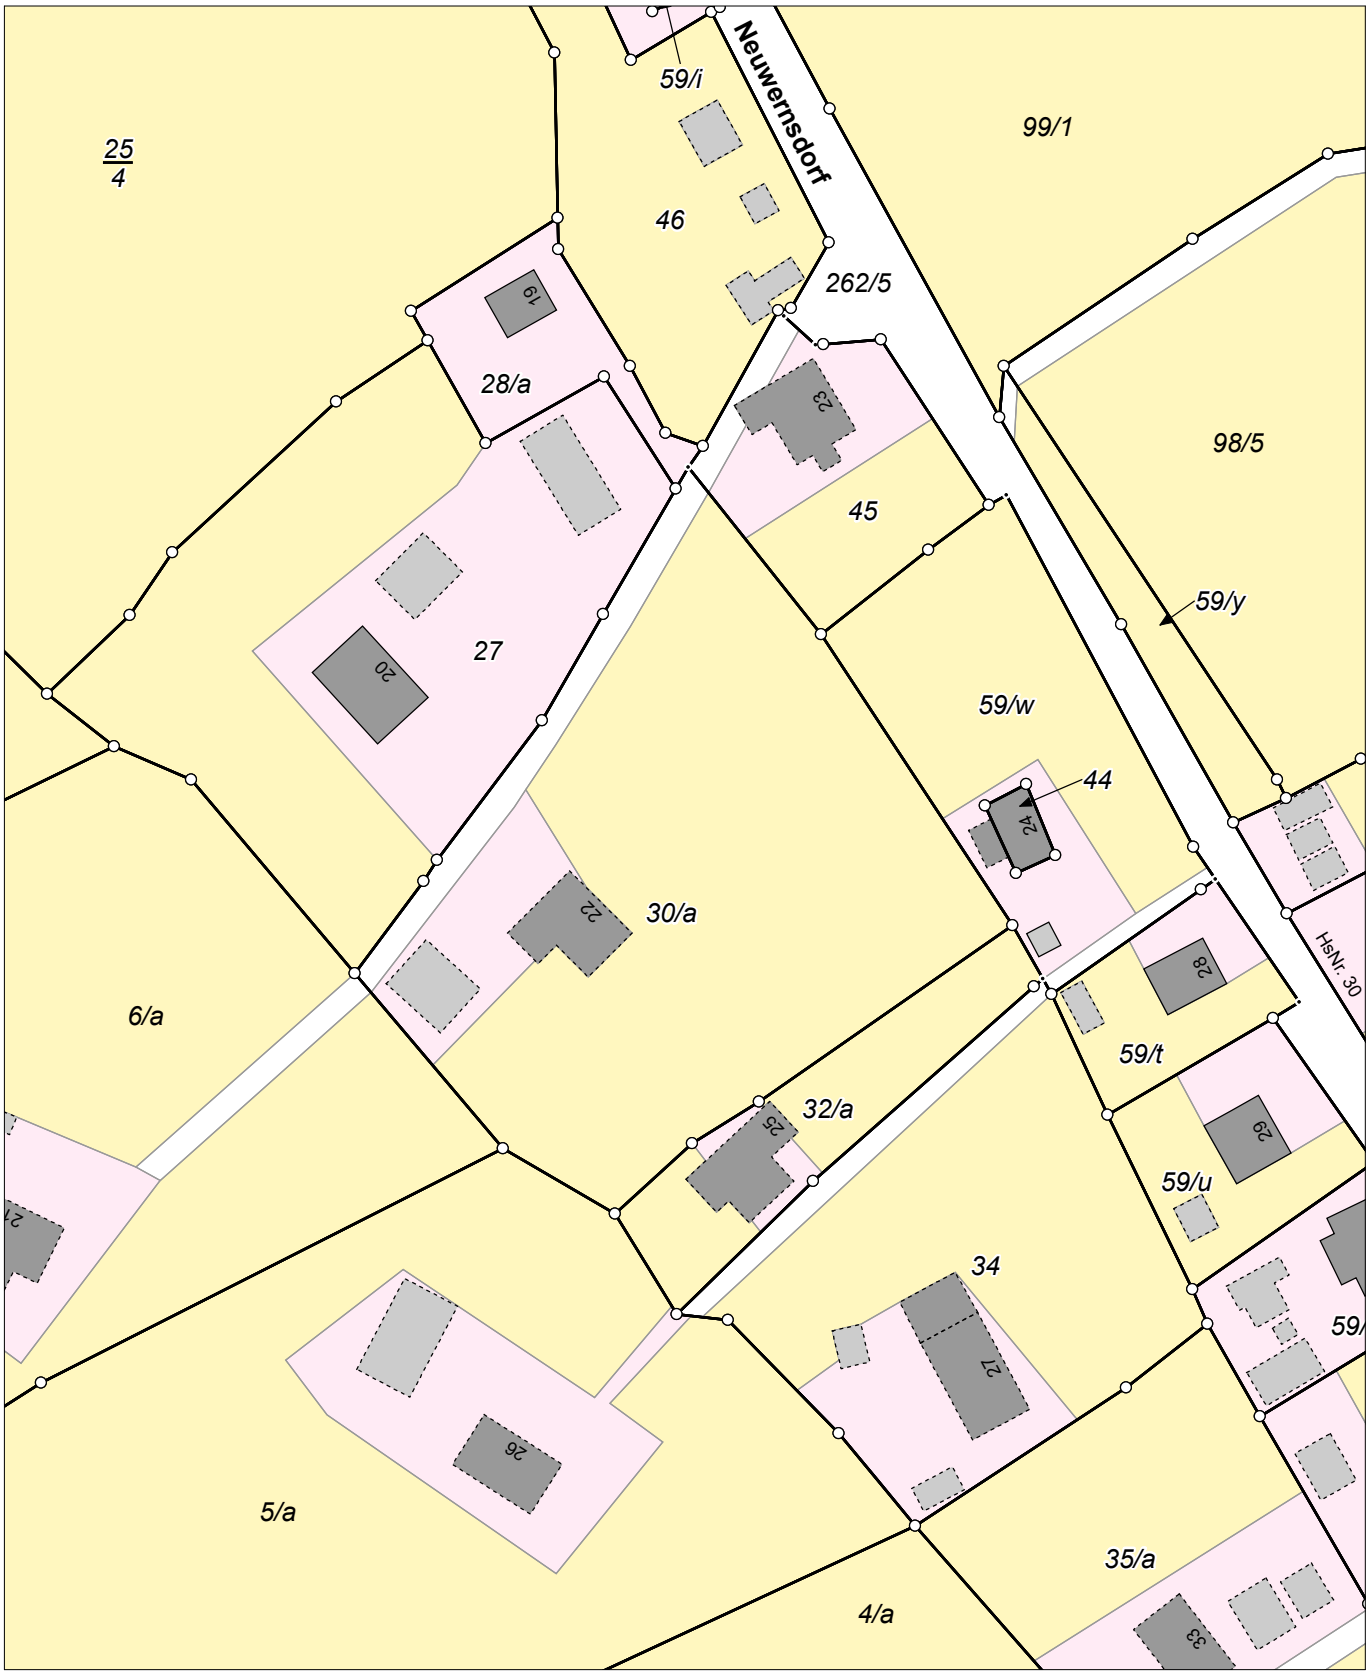

33395601

5617134

Maßstab 1:1000 0 10 20 30 Meter

Benutzung nach Maßgabe § 4 der Durchführungsverordnung zum Sächsischen Vermessungs- und Katastergesetz
Der Auszug aus dem Liegenschaftskataster ist zur Entnahme von Maßen, insbesondere von Grenzmaßen oder Grenzabständen nicht geeignet.
Gefertigt durch: Landkreis Mittelsachsen, Frauensteiner Straße 43, 09599 Freiberg