



Büro

Lager

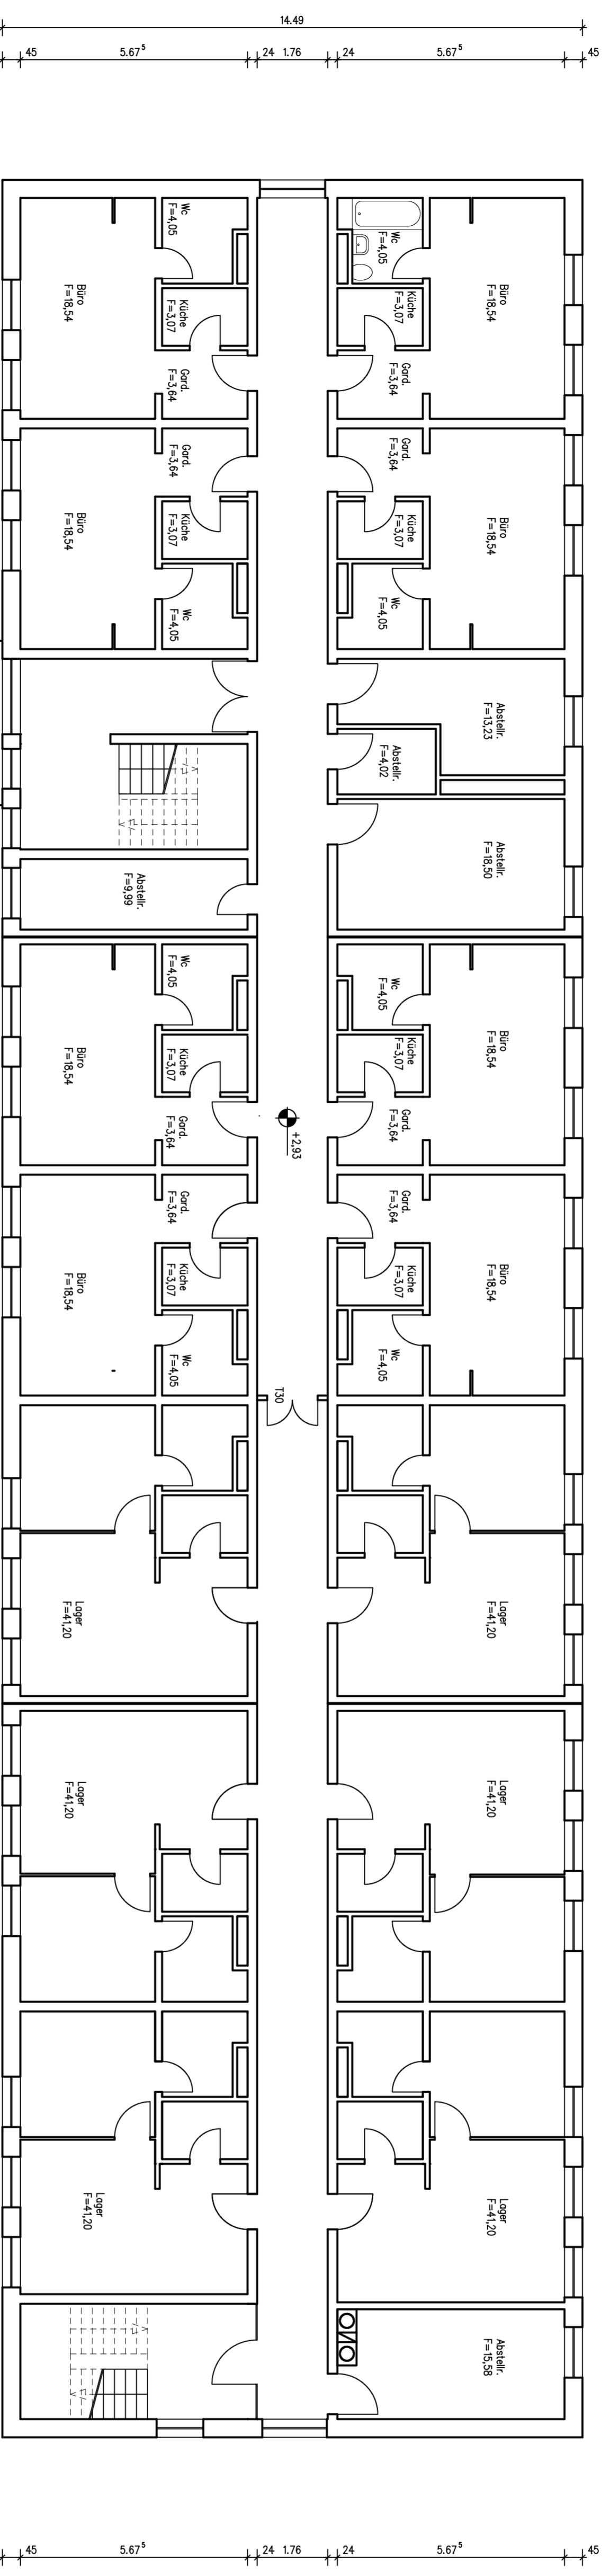

# 1. Obergeschoss

# Kellergeschoss

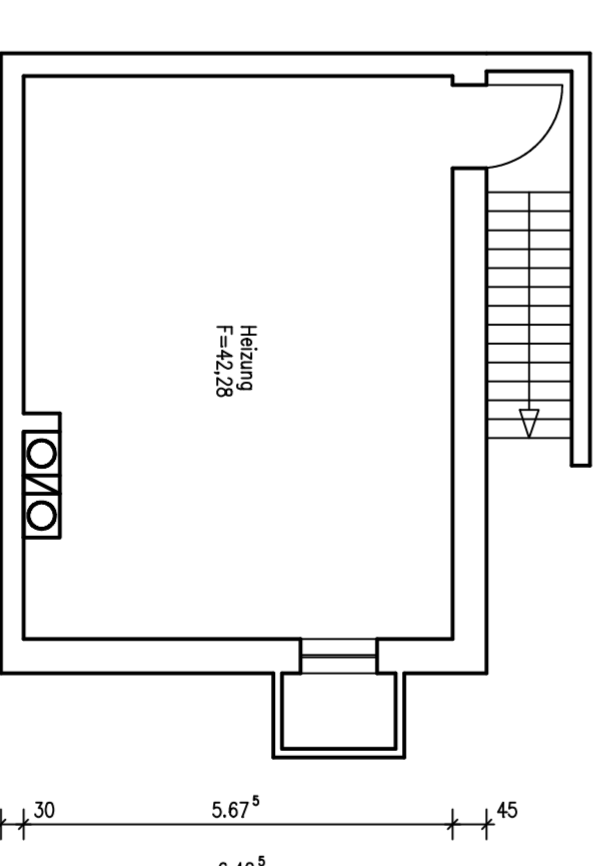

Grundriss OG + KG: M.1:100

Bauherr:  
Volker Züfle  
Nußbäume 15  
74223 Flein

Nachbar:  
-----  
Fl.-Nr. 452/38  
-----  
Fl.-Nr. 452/37  
-----

Architekt:  
Werner Neidel  
Oberer Rosengarten 32  
97253 Gaukönigshofen

-----  
Oktober 2016

