

# HALLEN OST („alte Hallen“)

Nur geprüft nach  
Art. 73 BayBO

- ① Tor B=2125/H=3000; Typ D65-2 (1x Fertigung K&L)
- ② Tor B=1250/H=2125; Typ T30
- ③ Sectionaltor mit Schlupftüre B=3000/H=2990 (ca. Maße)
- ④ Sectionaltor / Rolltor mit Türe B=3000/Hmax=3800 (ca. Maße)
- ⑤ Sectionaltor mit Schlupftüre B=3000/H=2930 (ca. Maße)
- ⑥ Außentüre B=1000/H=2125; Typ T30 links
- ⑦ Türe B=1000/H=2000; Typ T30 rechts
- ⑦a Türe B=1000/H=2000/Typ T30 rechts
- ⑧ Tor B=2000/H=2250 (vorhanden)
- ⑨ Türe B=875/H=2000; Typ 2k Eiche links
- ⑨a Türe B=875/H=2000; Typ 2k Eiche rechts
- ⑩ Türe B=1000/H=2000; Typ 2H Eiche rechts mit Glasausschnitt Nr.:2

GEPRÜFT  
WEIDEN I. d. OPT. 10.12.1999  
BAUORDNUNGS- UND HOCHBAUAMT  
BAUORDNUNG

30.01.15


GENEHMIGT  
auf Grund des Bescheides  
der Stadt Weiden i. d. OPT.  
vom 11.02.1999

Sparrer

Abwassertechnisch geprüft  
Weiden, den 7.9.1999  
Tiefbauamt  
I. A. *Krampf*

| Oberflächenzeichen<br>mit gemittelter<br>Rauhtiefe in µm |       | Freimaßtoleranz nach<br>DIN ISO 2768 T1 |       | KRAPF&LEX<br>Oberflächenzeichnungs-<br>Dienstleistung |       |
|----------------------------------------------------------|-------|-----------------------------------------|-------|-------------------------------------------------------|-------|

Ansichten auf Blatt 2

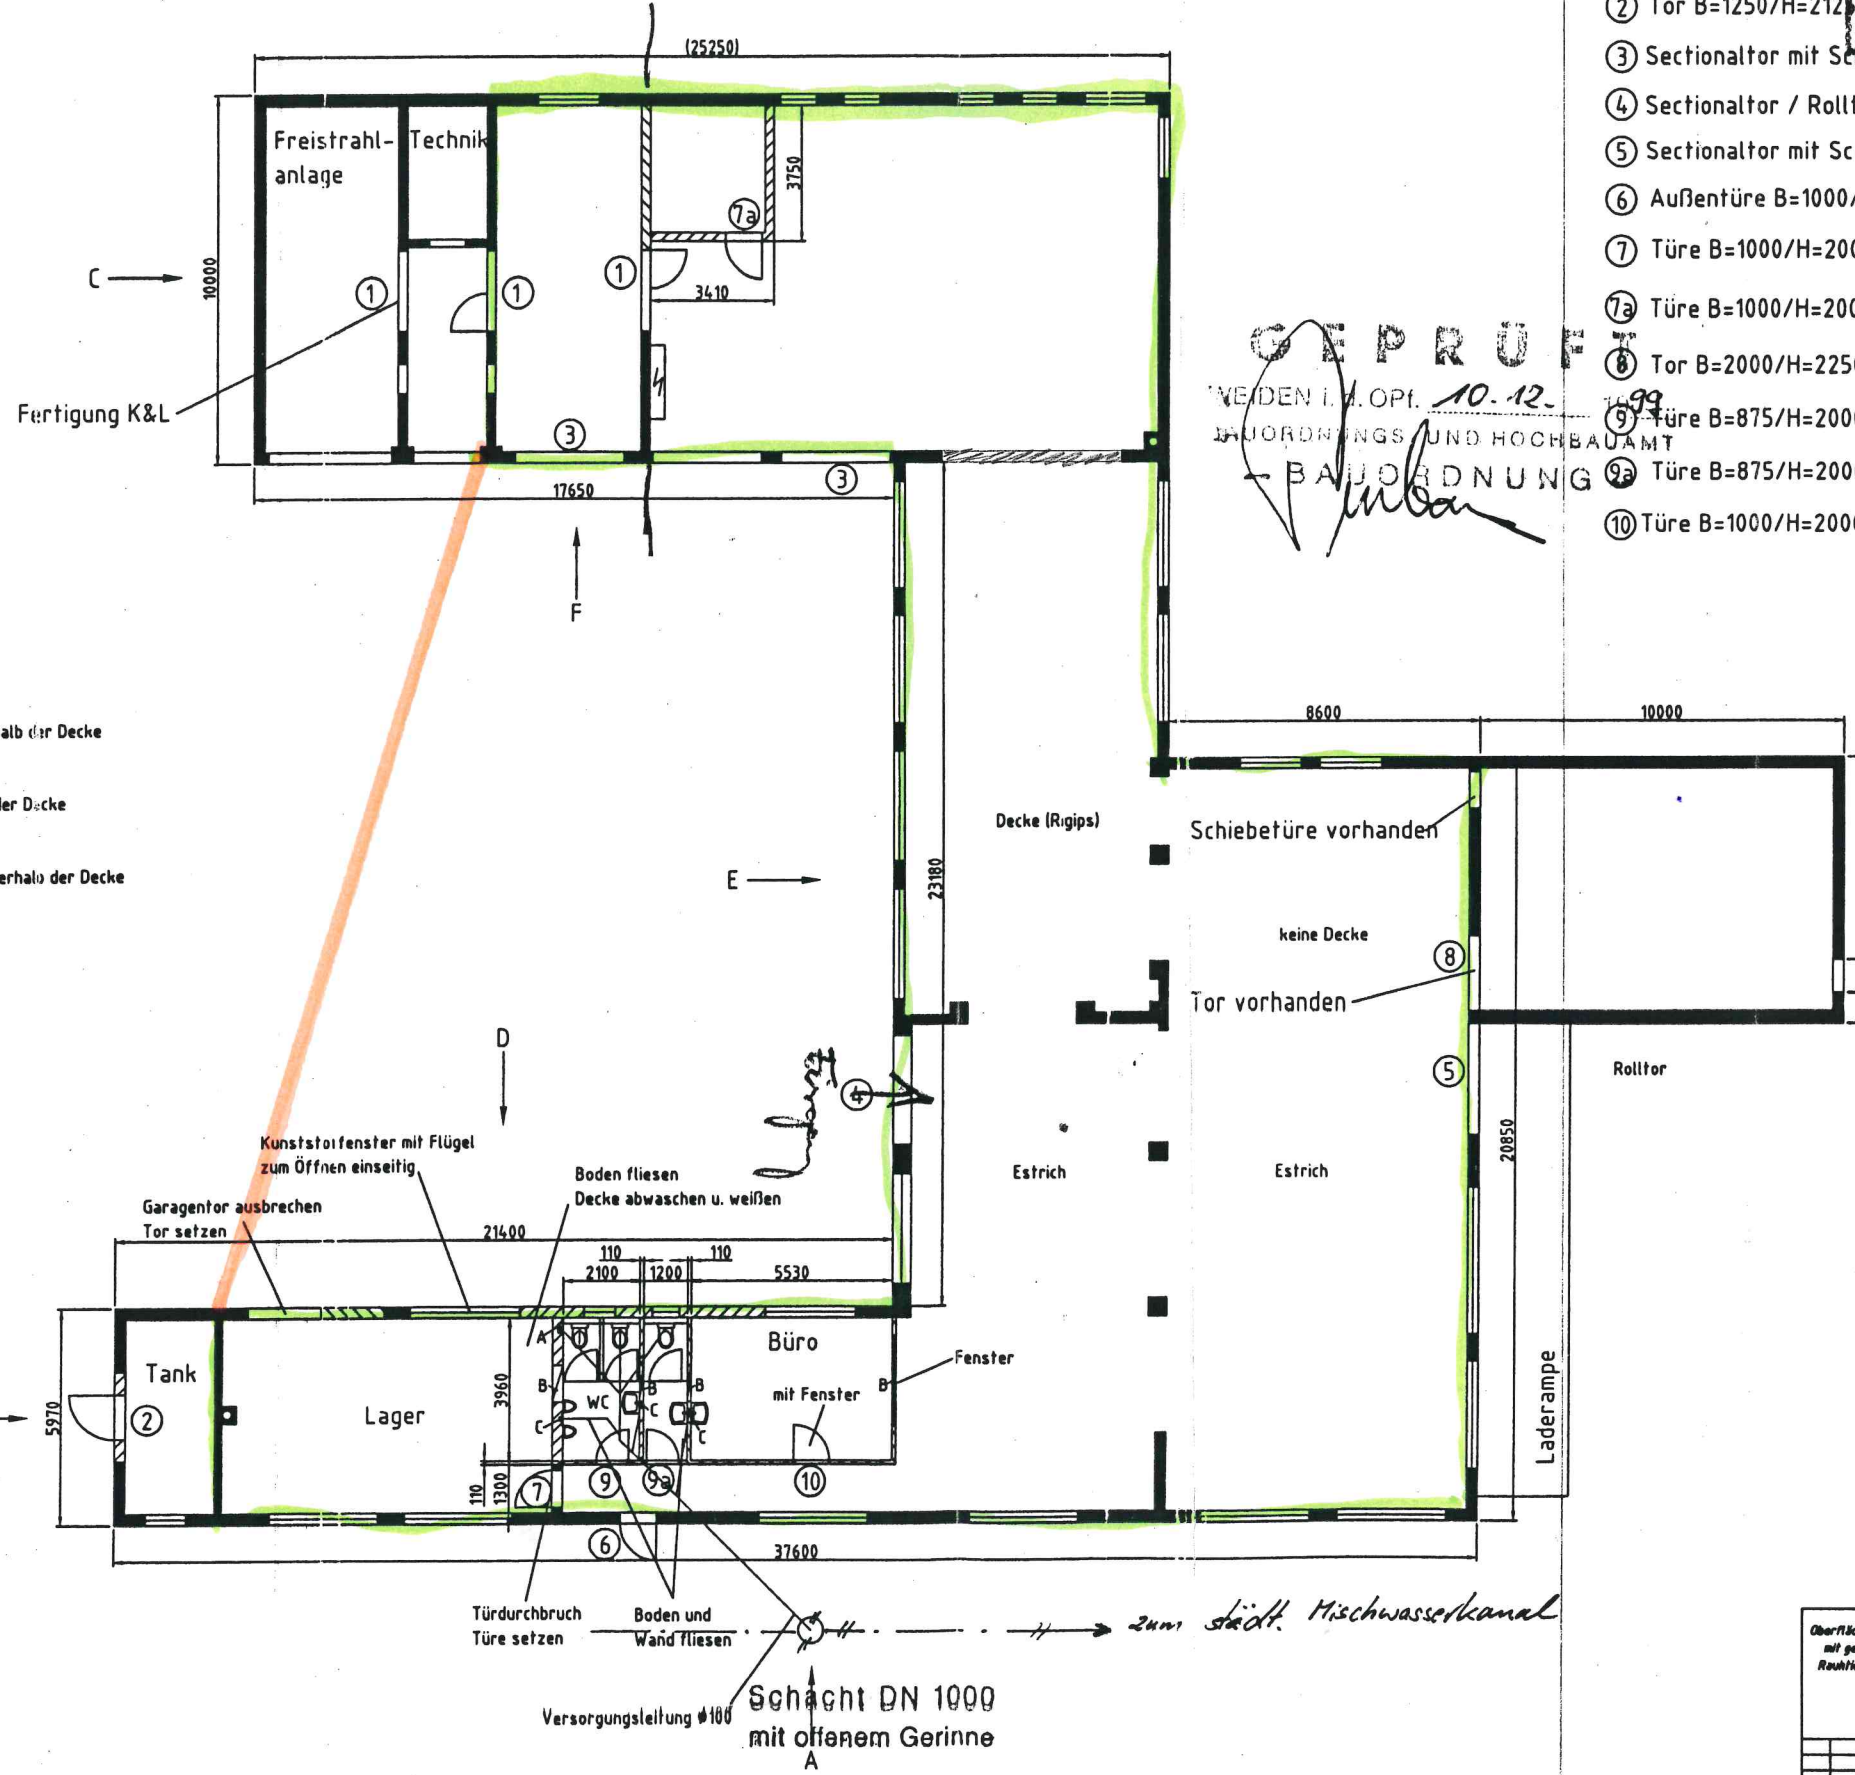

- A Mauerschlitze vom Fußboden bis unterhalb der Decke  
Größe: B=ca. 25cm / T=ca. 15cm
- B 4x Wanddurchbruch direkt unterhalb der Decke  
Größe: B=ca. 100cm / H=ca. 25cm
- C 3x Mauerstich vom Fußboden bis unterhalb der Decke  
Größe: ca. 10x10cm

Diese Zeichnung ist unser Eigentum und darf weder vervielfältigt, noch Dritten Personen mitgeteilt oder anderweitig öffentlichlich benutzt werden. B 10 des Gesetzes vom 7. Juni 1999.