


Deckblatt zum Pos.-Plan Nr. 1
 Stat. Nachtrag vom OKT. 1993

		Maßstab		1 : 100
		BAUHERR HANS MÖSER		
	Datum	Name	EINFAMILIENWOHNHAUS IN HEINZENBERG, FORSTHAUSSTR. 12	
Bearb.	OKT 92	MÖSER		
Geprnd	MÄRZ 93	HO		
	Norm	SEPT 93	HO	
		GRUNDRISSE, ANSICHTEN		Blatt 1
		SCHNITT		Bl.
Zust.	Änderung	Datum	Name	

GEPRÜFT
 Dipl.-Ing.
 Pleithofer
 Friedberg/H.

OBERGESCHOSS

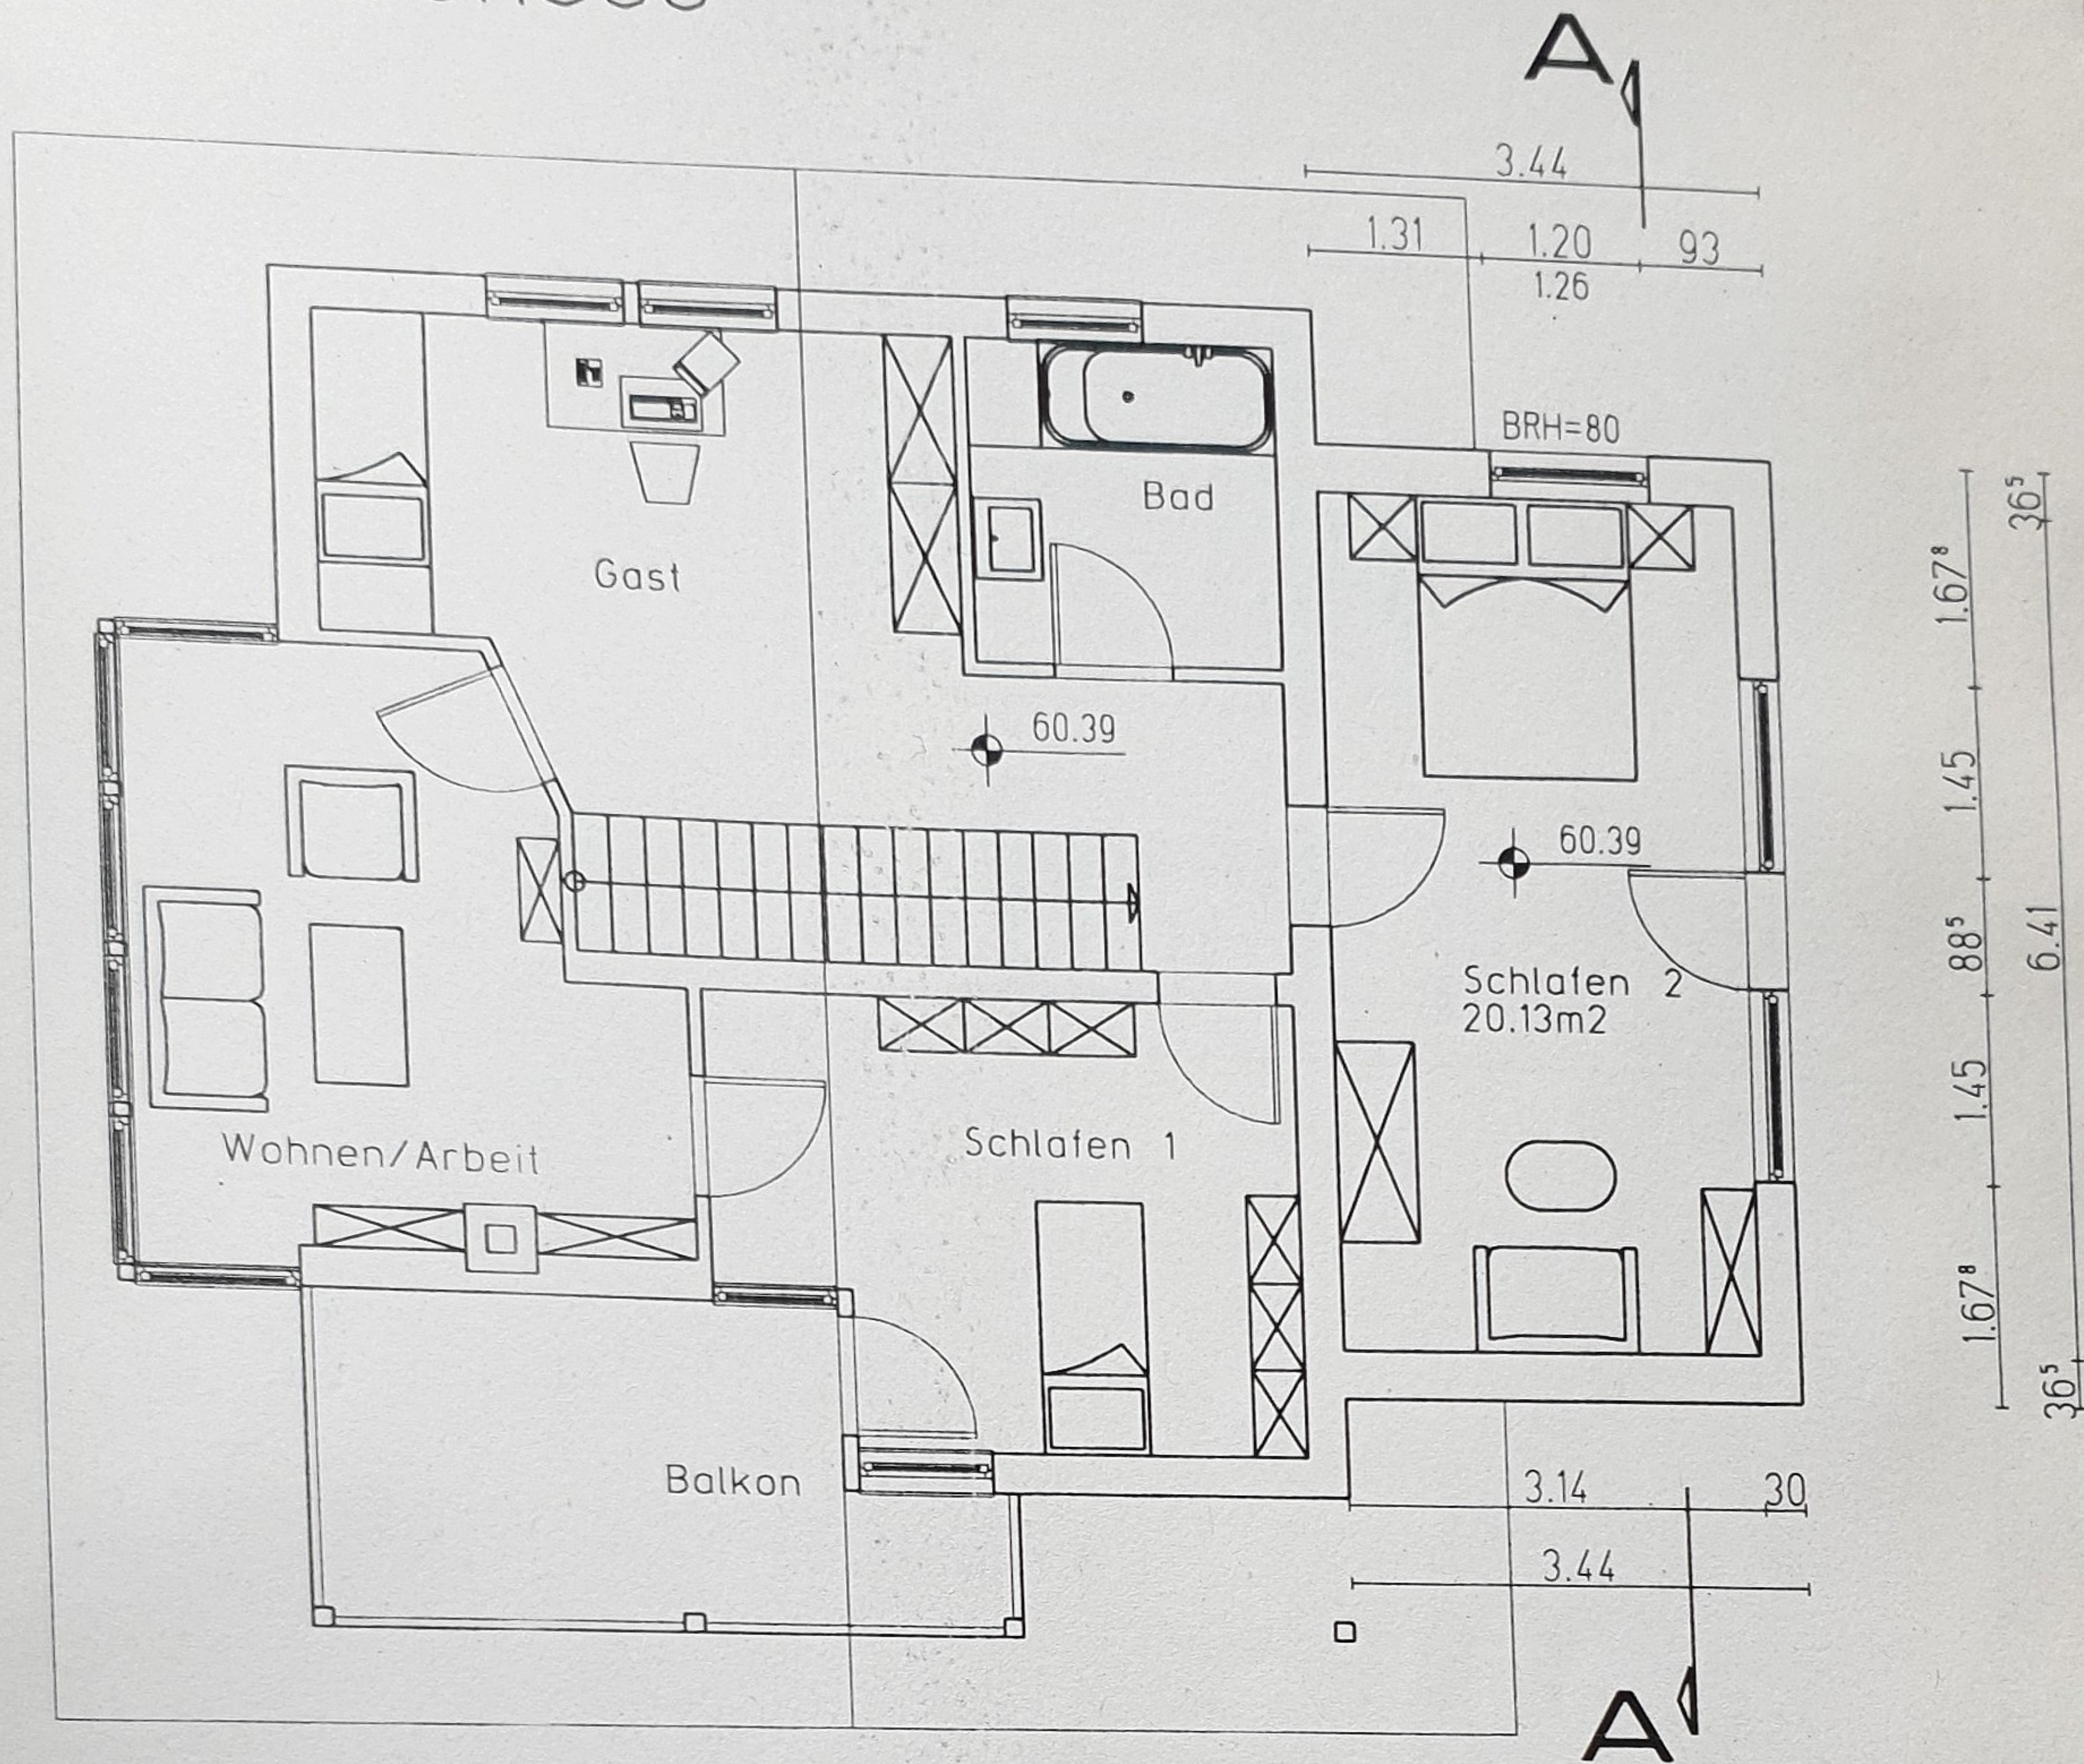

SCHNITT A-A

