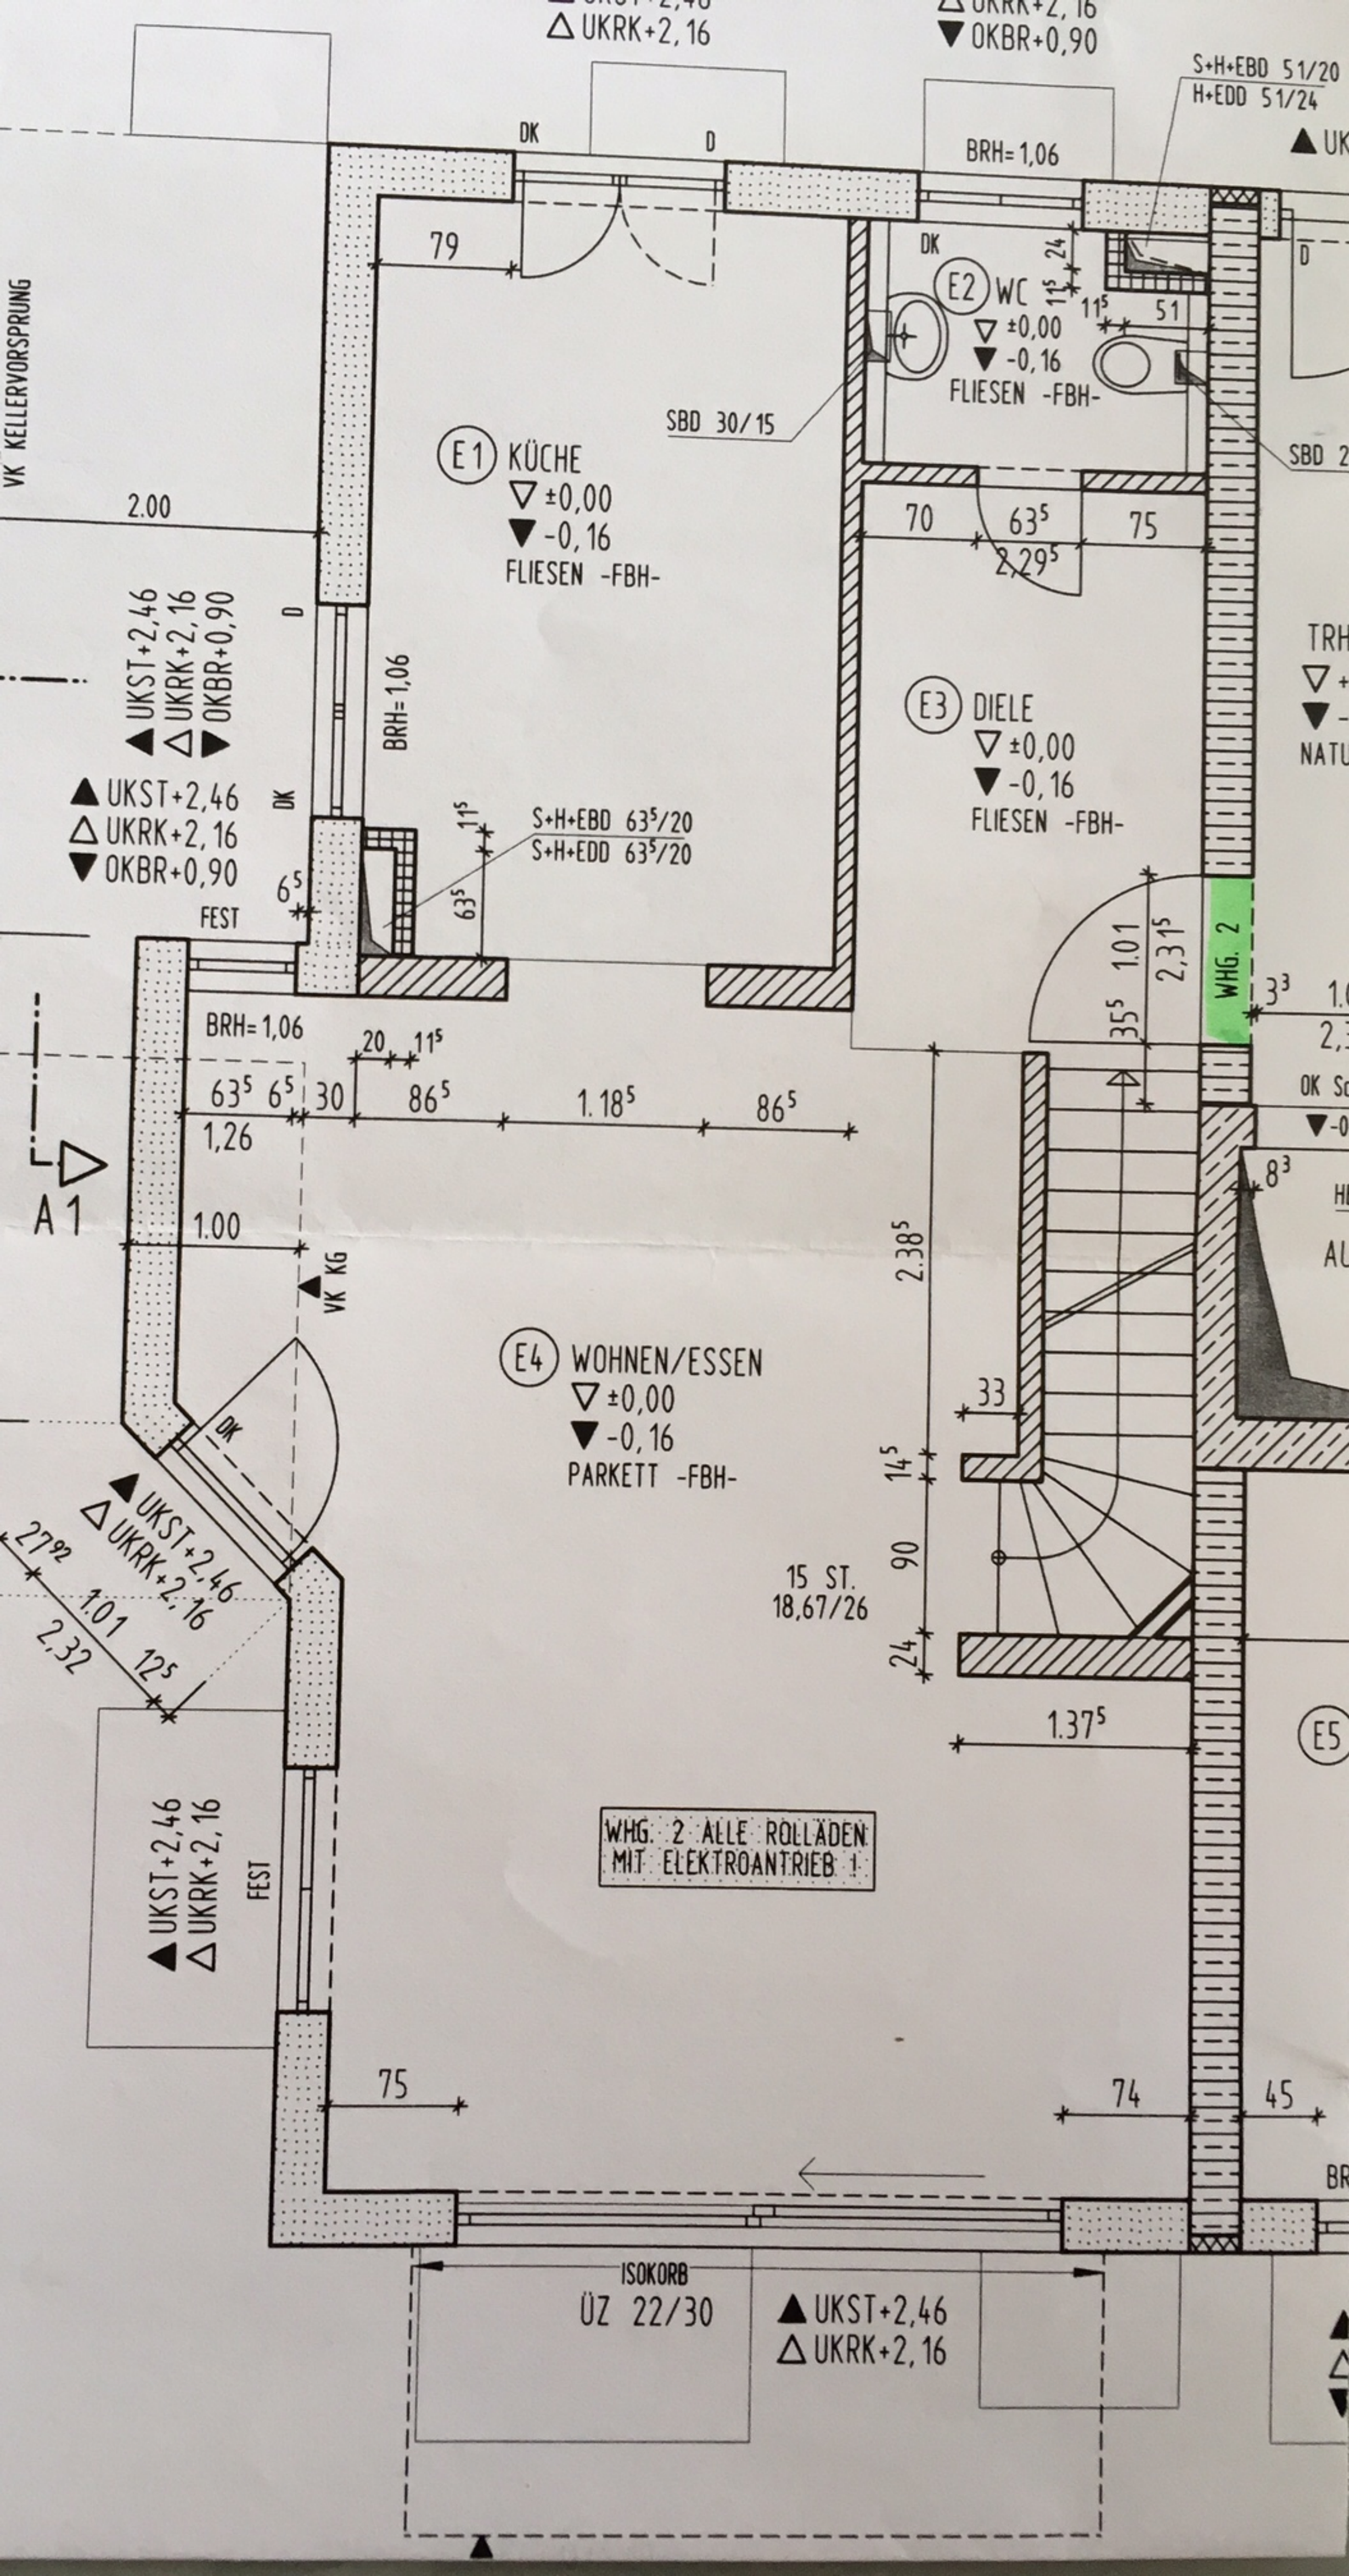
△ UKRK+2,16
▼ OKBR+0,90
S+H+EBD 51/20
H+EDD 51/24
DK
D
BRH= 1,06
79
E2 WC
▽ ±0,00
▼ -0,16
FLIESEN -FBH-
SBD 30/15
E1 KÜCHE
▽ ±0,00
▼ -0,16
FLIESEN -FBH-
VK KELLERVORSPRUNG
2.00
▲ UKST+2,46
△ UKRK+2,16
▼ OKBR+0,90
70
63⁵
2,29⁵
75
E3 DIELE
▽ ±0,00
▼ -0,16
FLIESEN -FBH-
S+H+EBD 63⁵/20
S+H+EDD 63⁵/20
FEST
WHG. 2
BRH= 1,06
63⁵ 6⁵ 30 86⁵ 1.18⁵ 86⁵
1,26
1.00
A1
VK KG
E4 WOHNEN/ESSEN
▽ ±0,00
▼ -0,16
PARKETT -FBH-
2.38⁵
33
14⁵
90
24
15 ST.
18,67/26
1.37⁵
E5
WHG. 2 ALLE ROLLÄDEN MIT ELEKTROANTRIEB 1
75
74
45
ISOKORB
ÜZ 22/30
▲ UKST+2,46
△ UKRK+2,16