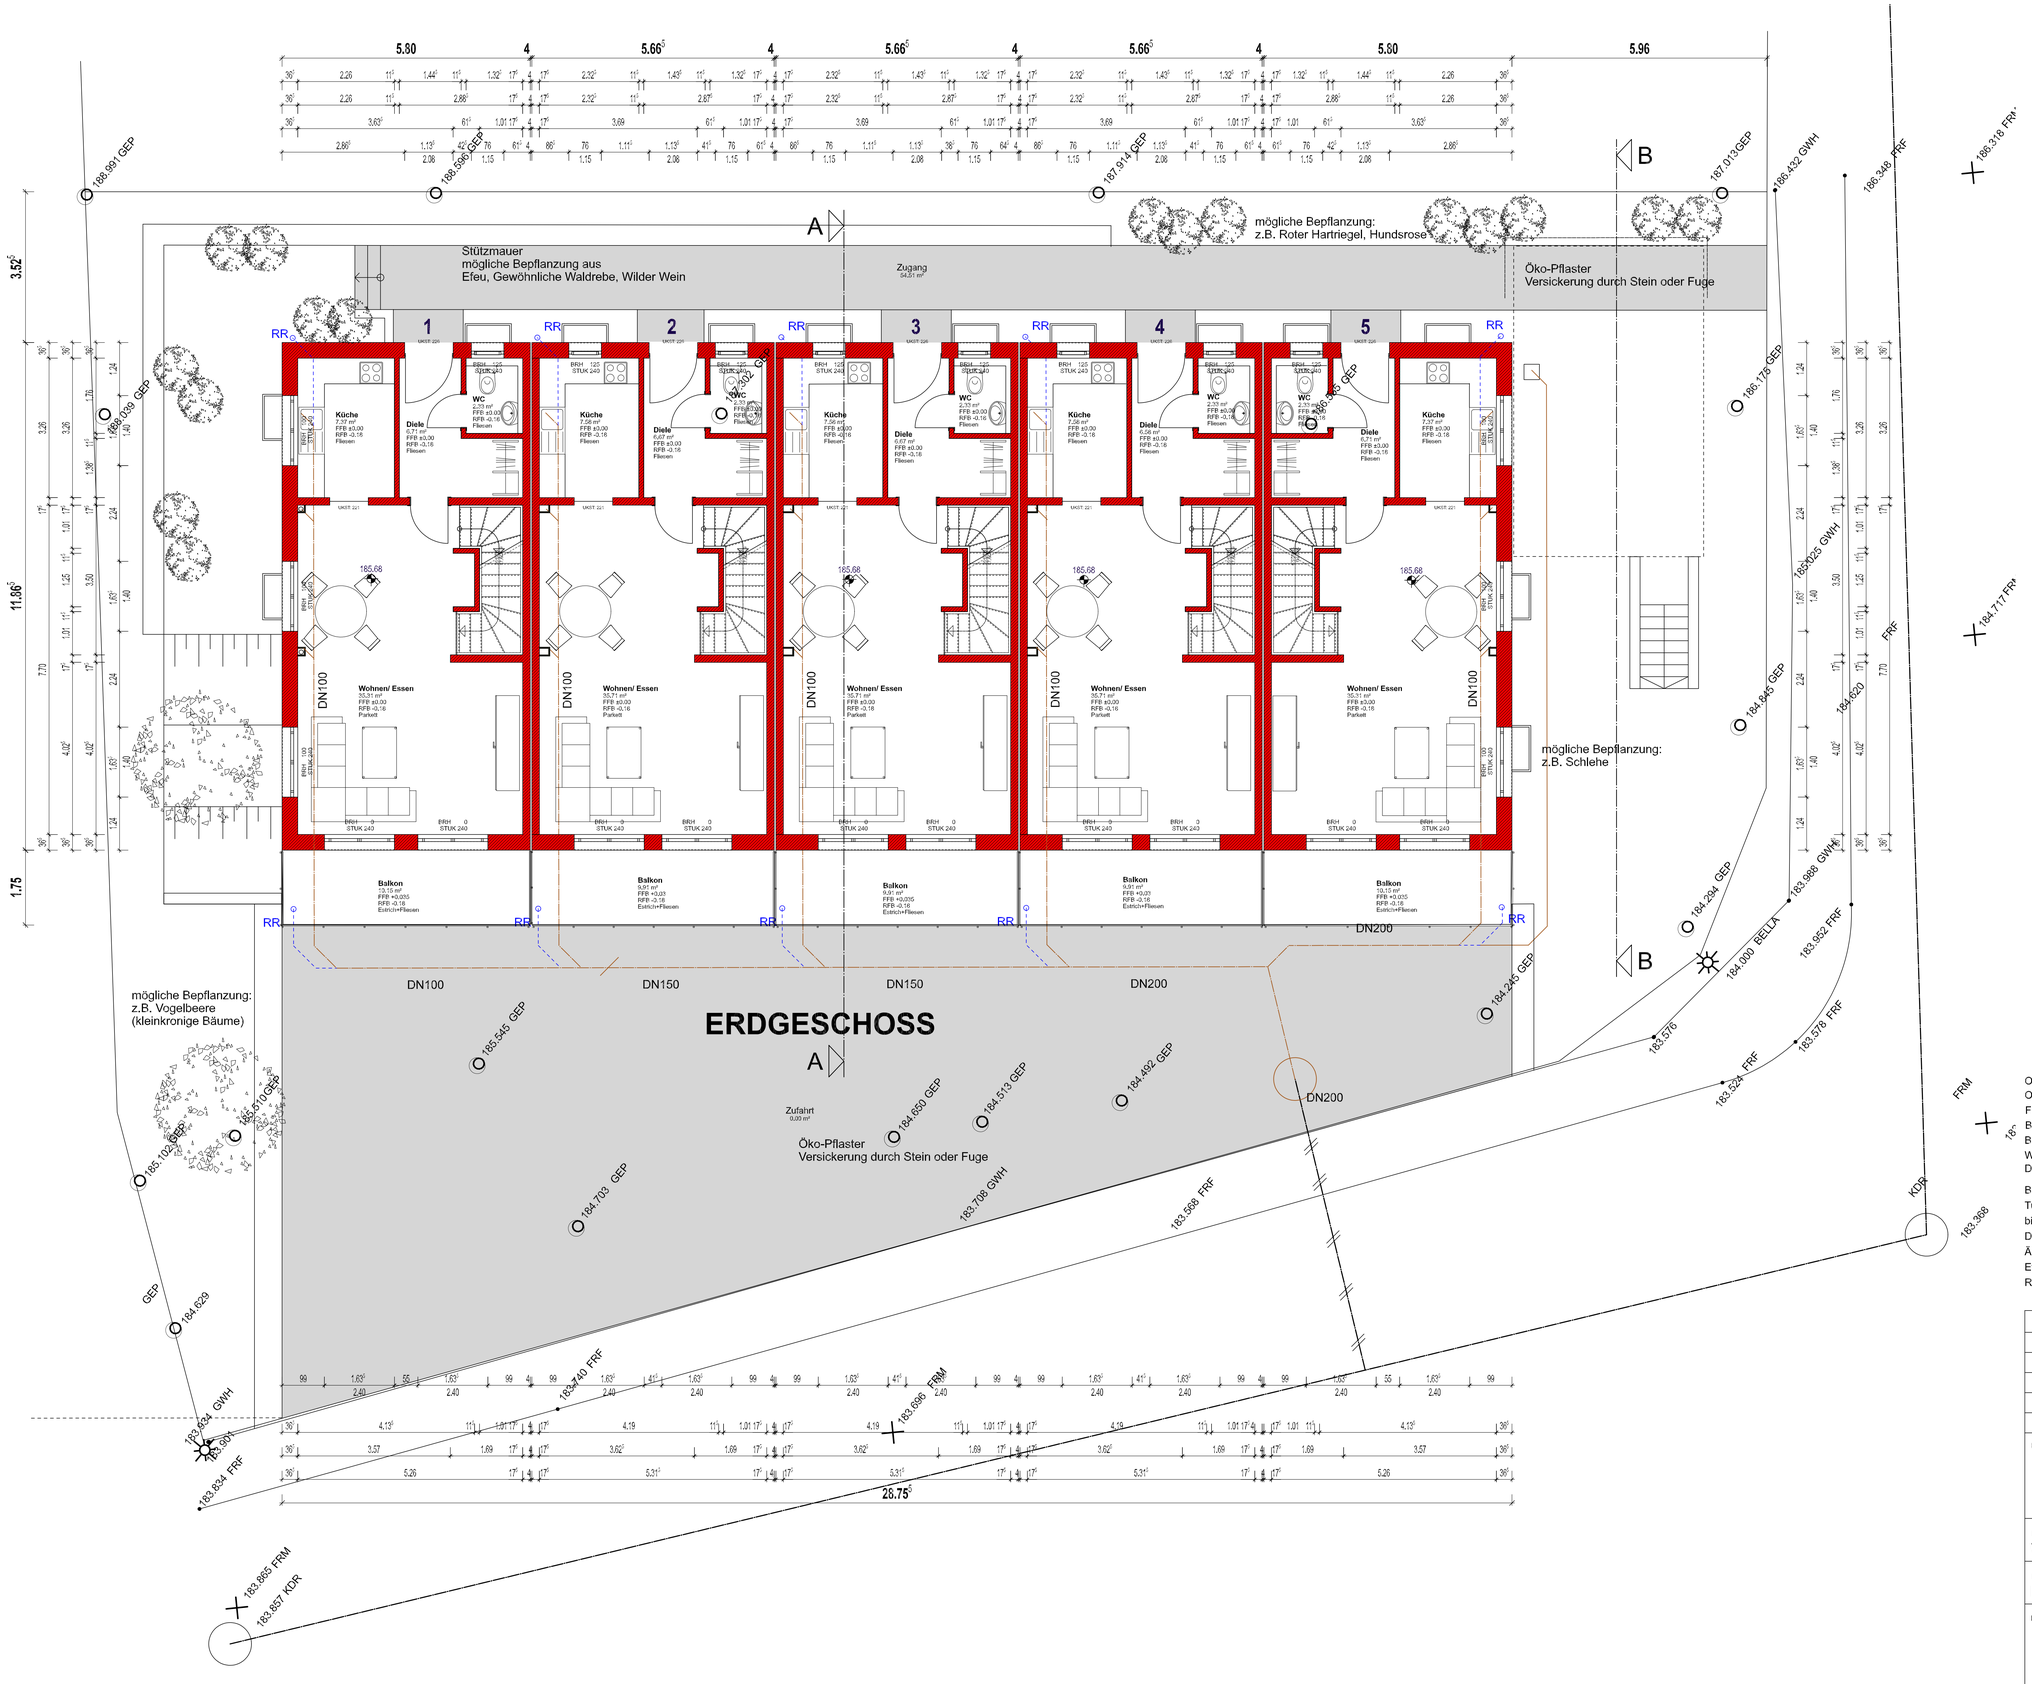

OKF ▽	Oberkante Fußboden	WS	Wandschlitz
OKR ▼	Oberkante Rohfußboden	PT	Putztüre
FHT	Feuerhemmende Türe	HKV	Heizkreisverteiler
BRH	Brüstungshöhe	UV	Unterverteiler
BD	Bodendurchbruch	FT	Fertigteil
WD	Wanddurchbruch	GW	Gurtwickler
DD	Deckendurchbruch		

Brüstungshöhen, soweit nicht anders angegeben, von OKR
Türhöhen sind von OKR des Raumes mit dem höherliegenden Fußboden bis UK-Türsturz.
Die Zeichnung ist in allen Teilen bindend für die Ausführung!
Änderungen dürfen nur mit Genehmigungs des Architekten vorgenommen werden.
Etwa vorhandene Maßfehler sind dem Architekten mitzuteilen.
Rohbaumaße sind am Bau zu prüfen. Alle Maße sind Rohbaumaße.

INDEX	ÄNDERUNG	DATUM

Bauvorhaben	Bauherr	Plannummer 02
		Flur-Nr.
Planart Werkplanung		Masstab 1 : 50
Planinhalt Erdgeschoss		Datei 18-04 WP 02
Planverfasser		Datum