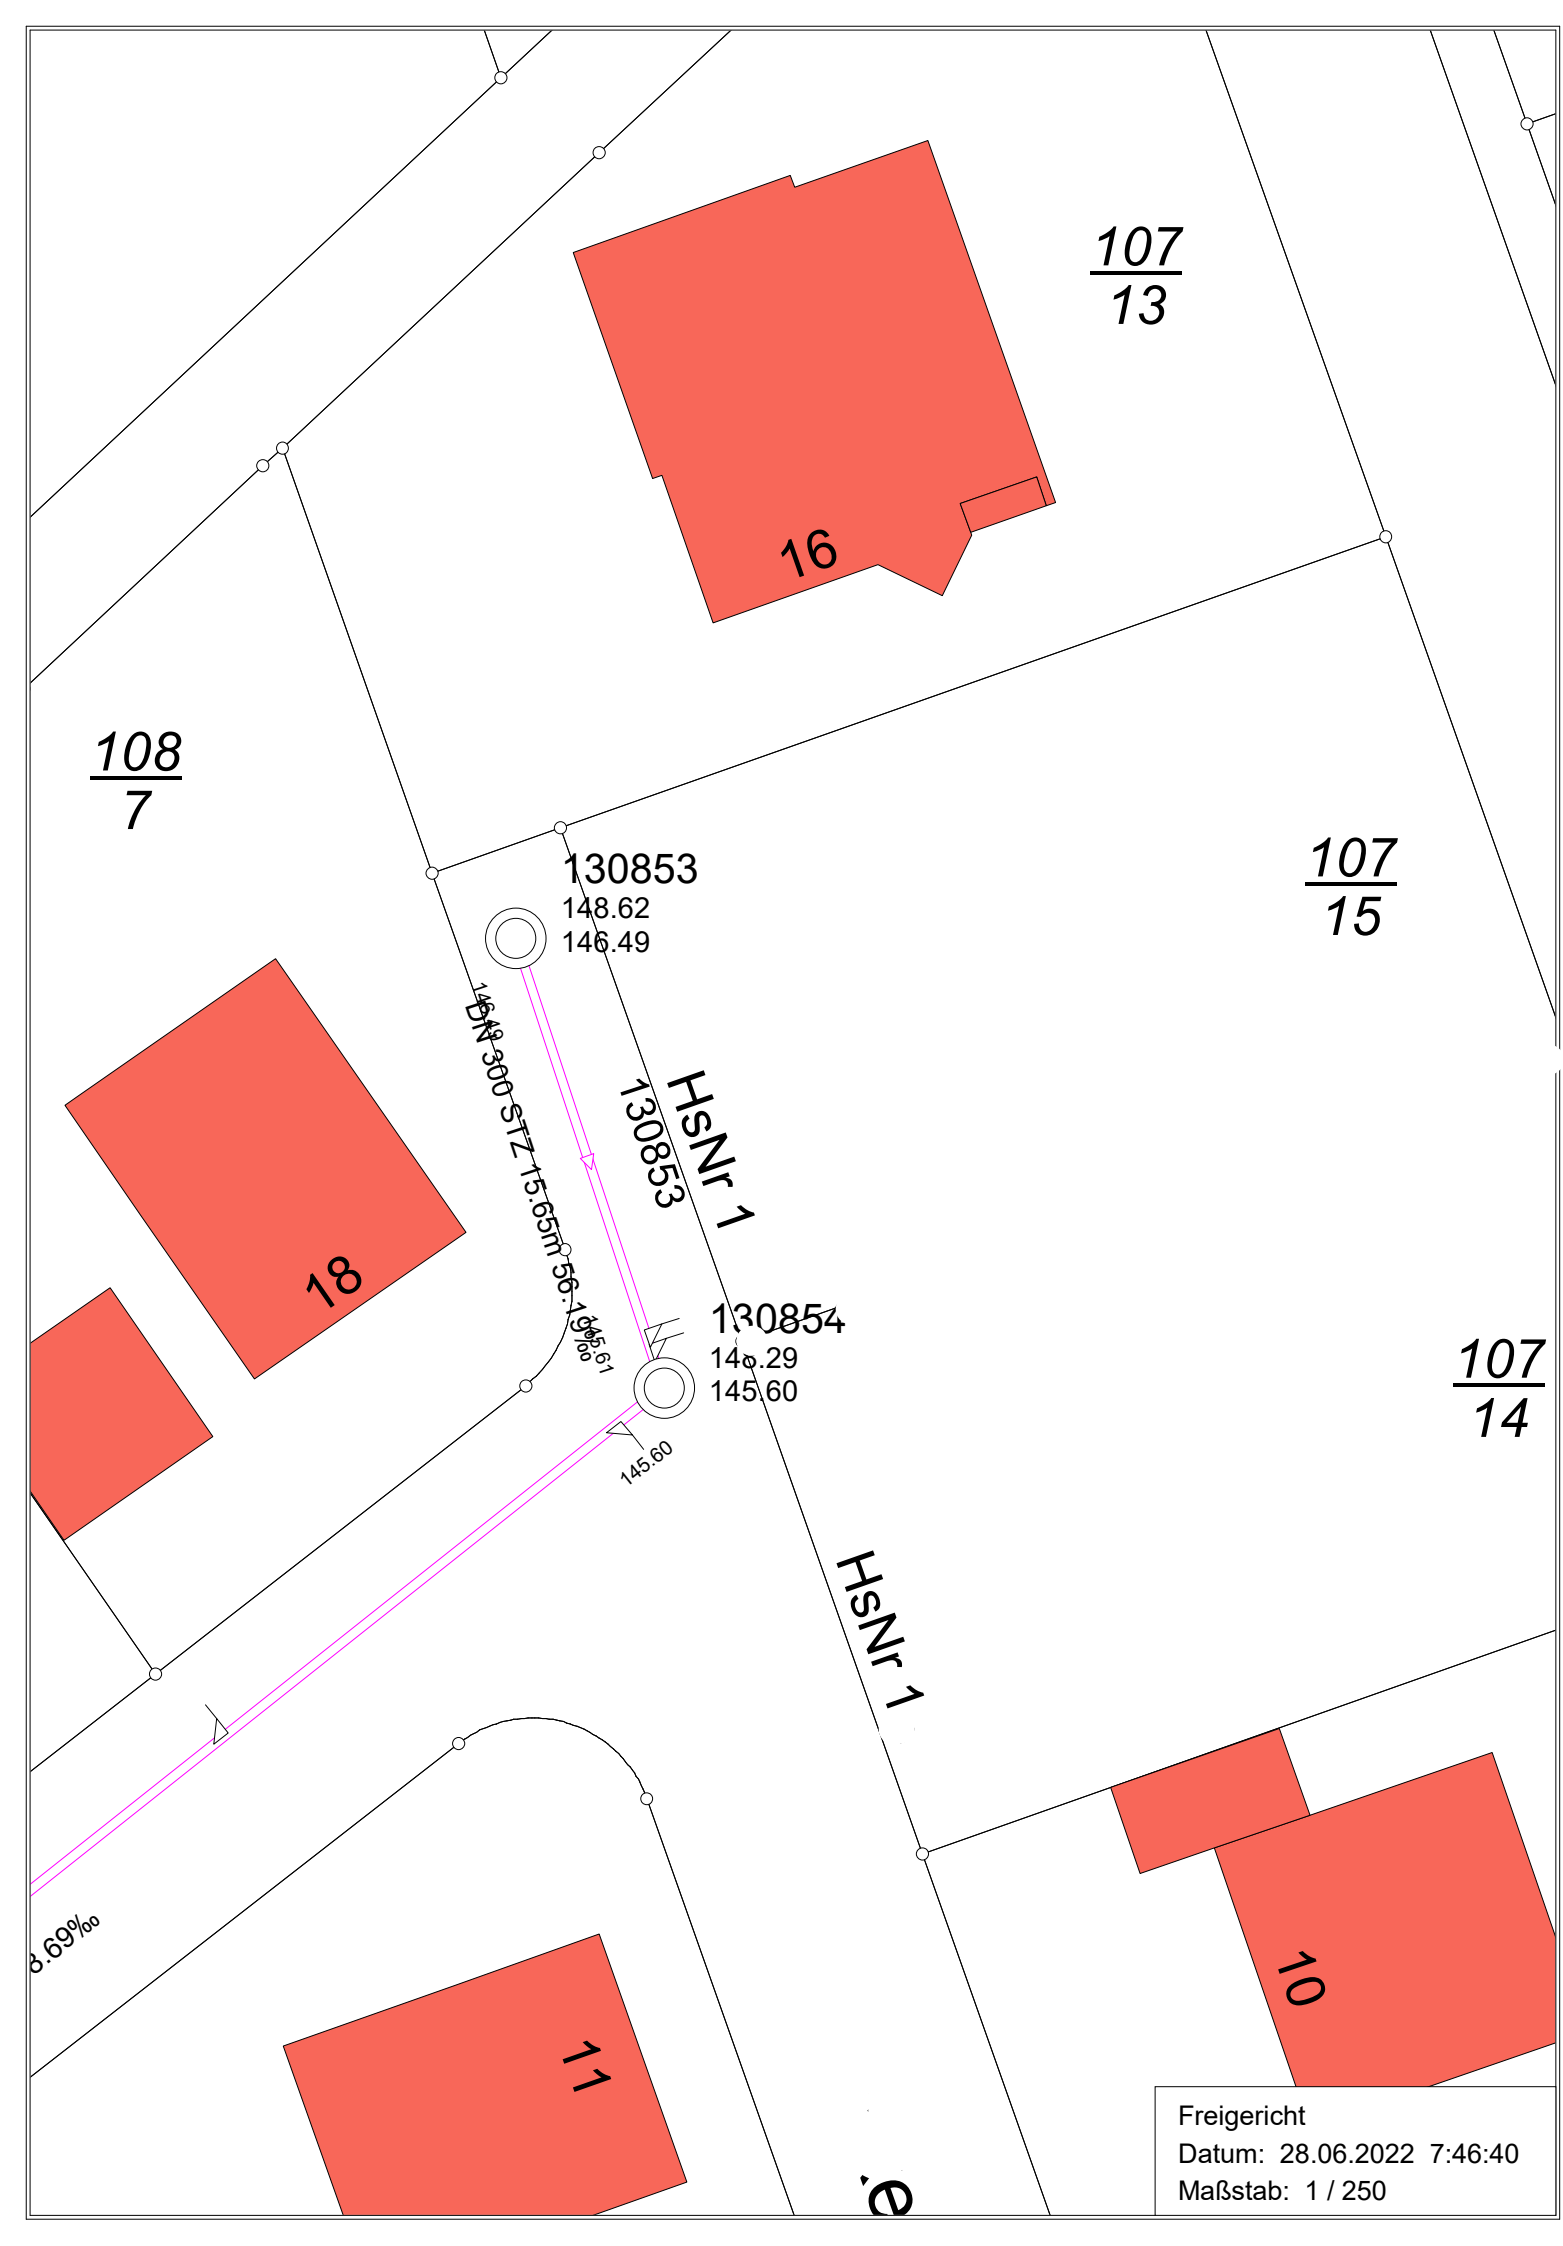
107
13
16
108
7
130853
148.62
146.49
107
15
DN 300 STZ 15.65m 56.19‰
HsNr 1
130853
130854
146.29
145.60
145.60
107
14
HsNr 1
18
10
11
Freigericht
Datum: 28.06.2022 7:46:40
Maßstab: 1 / 250