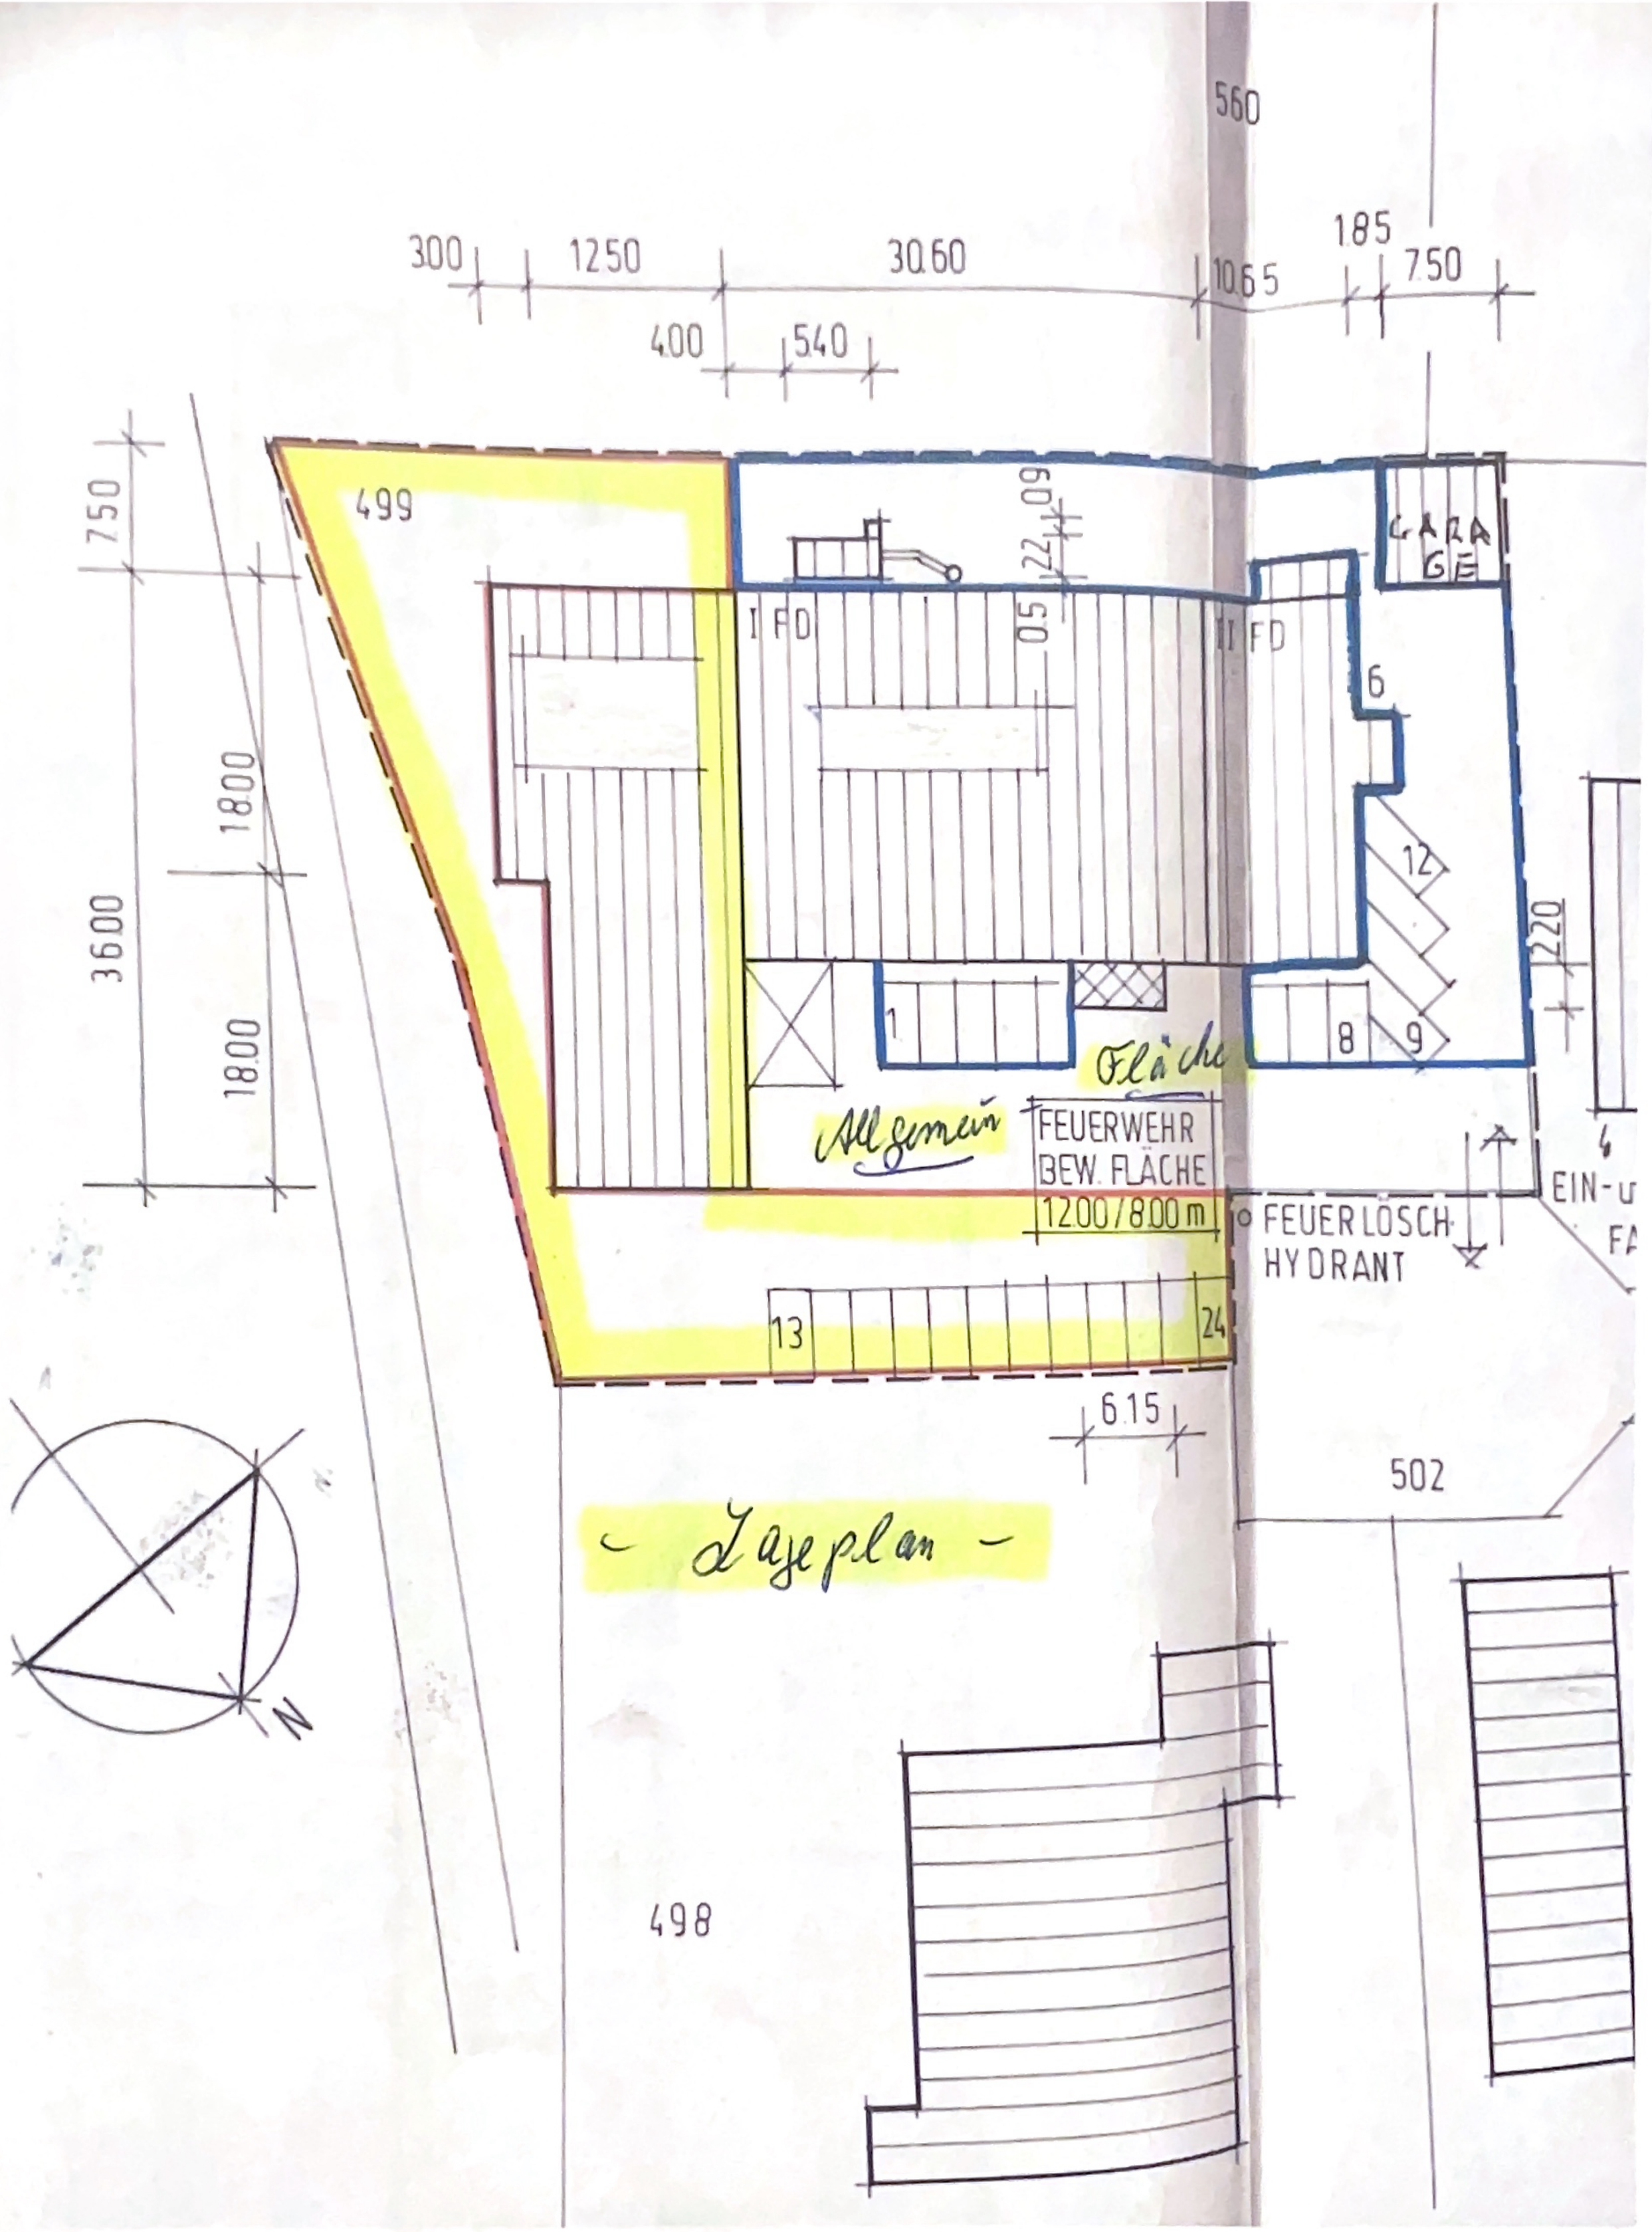
560
300
1250
3060
1065
185
750
400
540
750
499
1800
3600
1800
I FD
II FD
0.5
22
60
GARA
GE
6
12
220
1
8
9
Fläche
Allgemein
FEUERWEHR
BEW. FLÄCHE
1200/800 m
FEUERLÖSCH
HYDRANT
EIN-U
FA
13
24
615
502
N
Lageplan
498

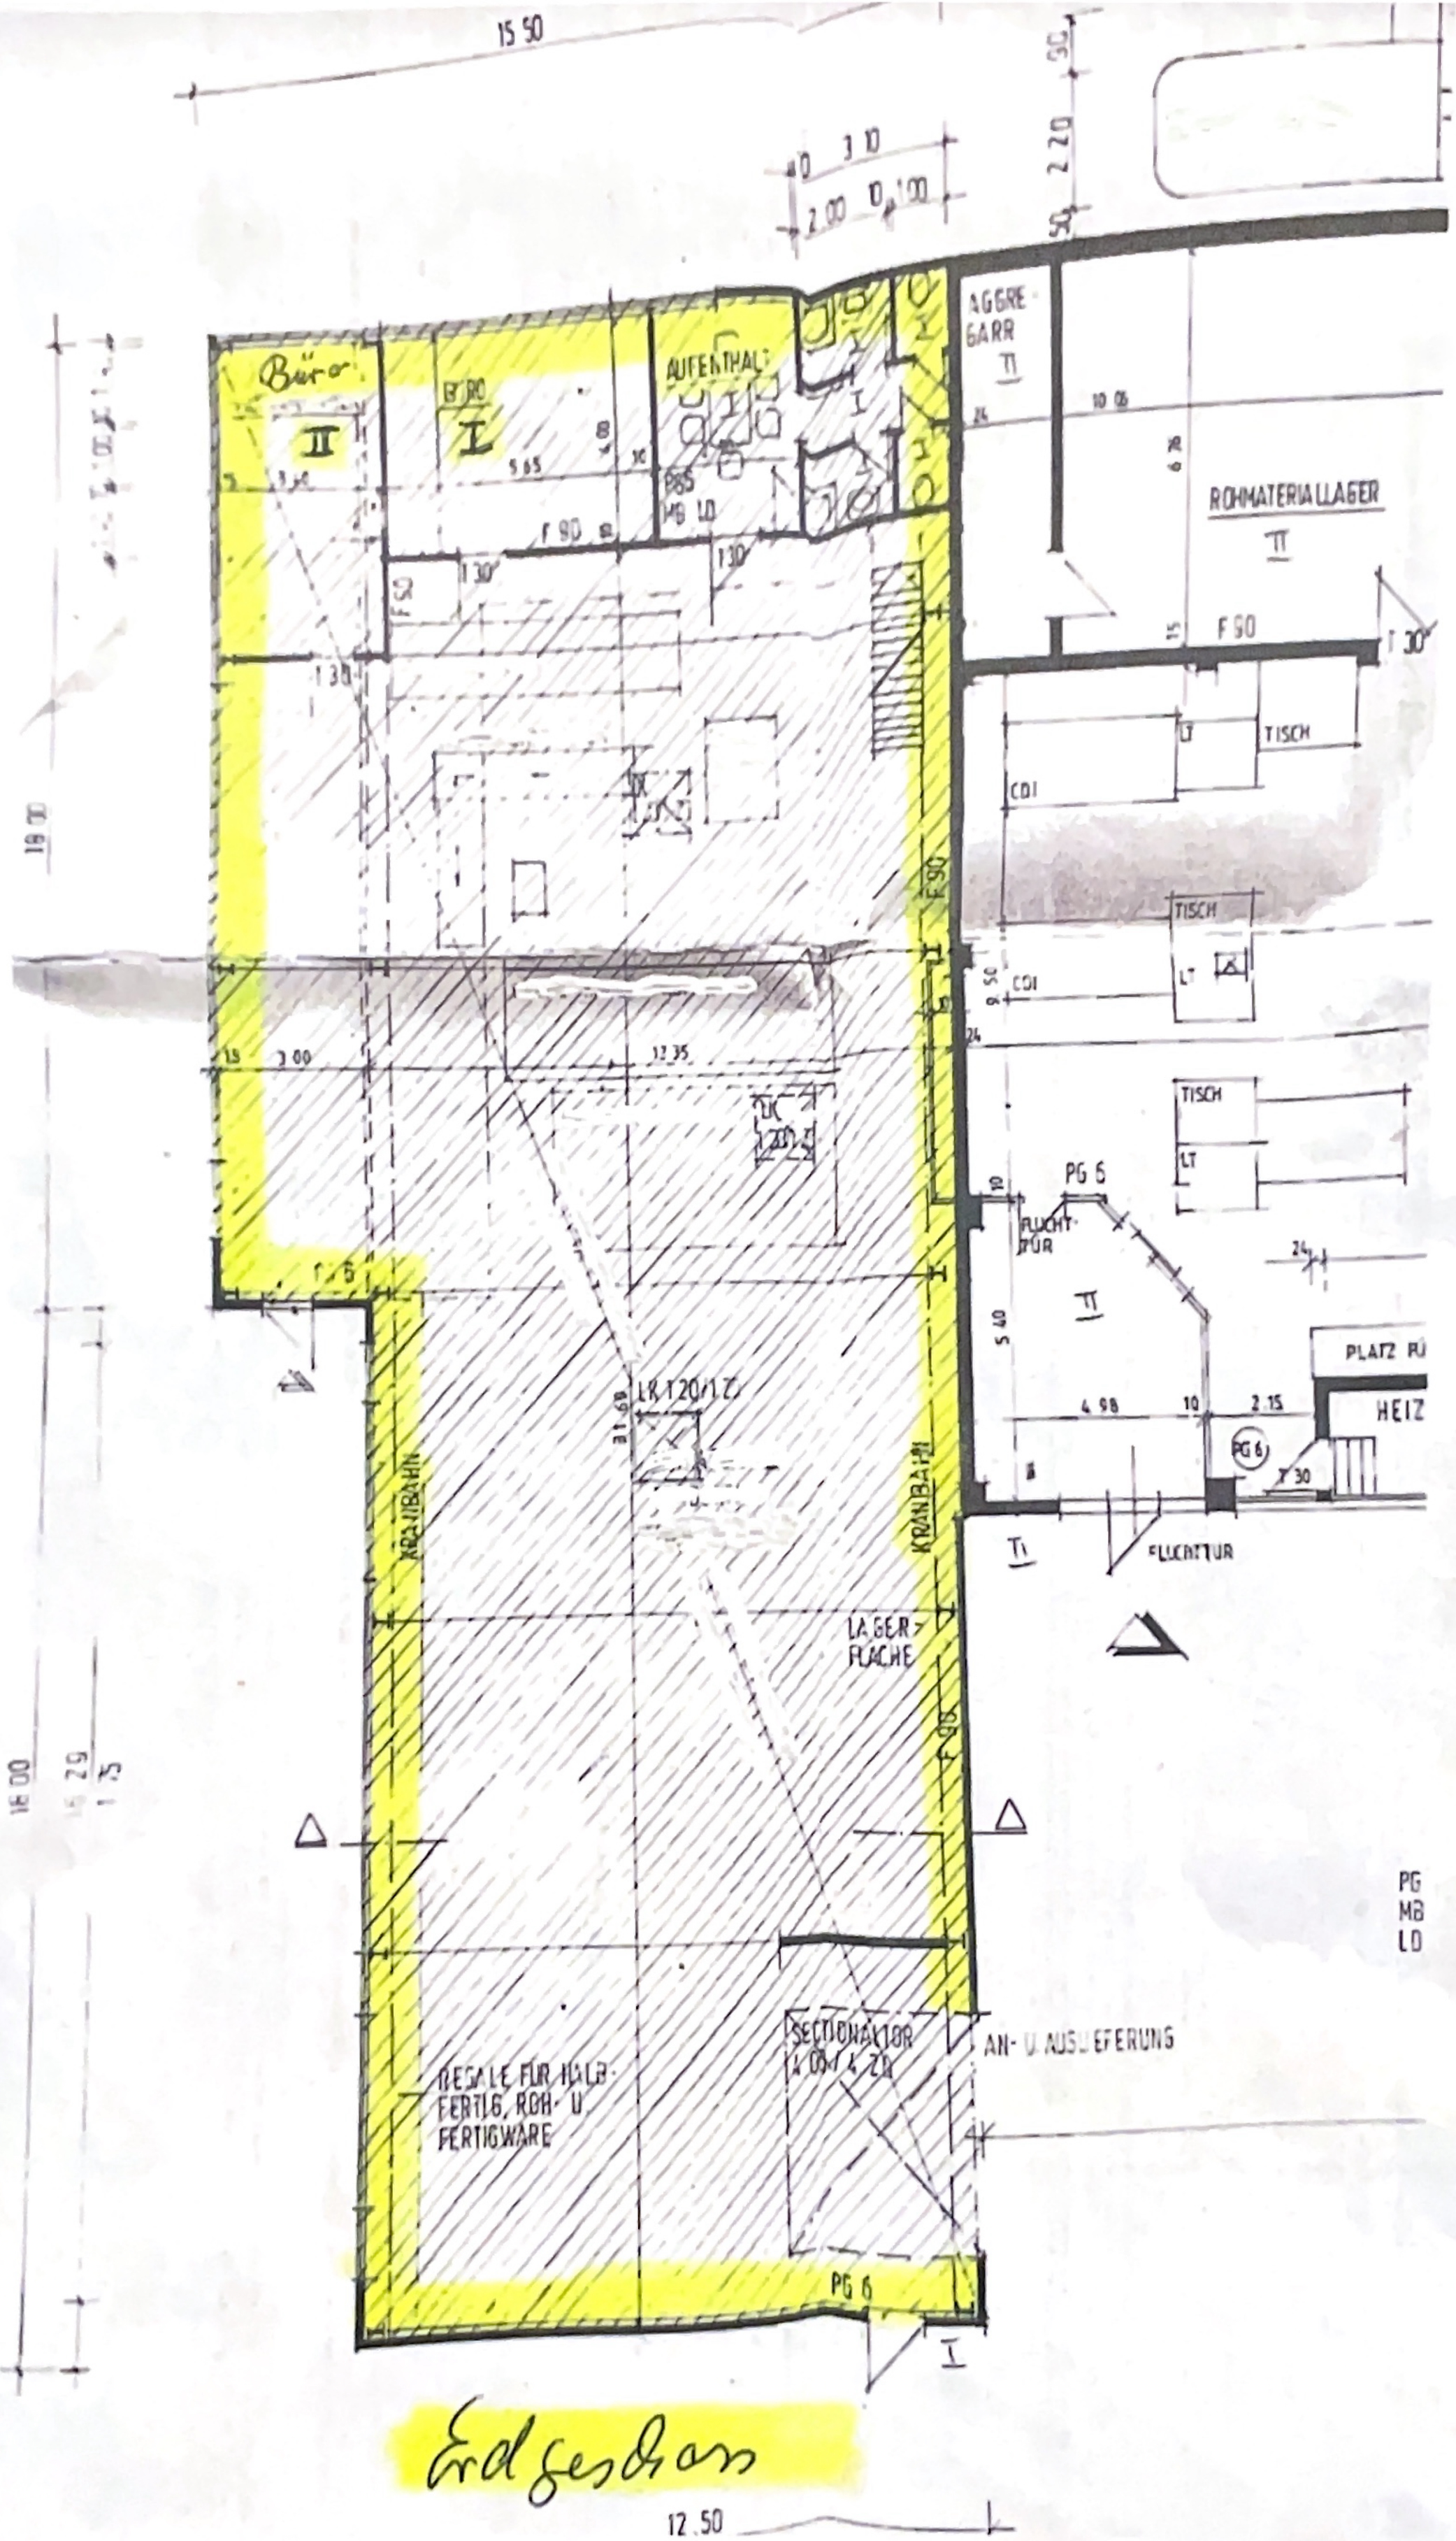

Erdgeschoss

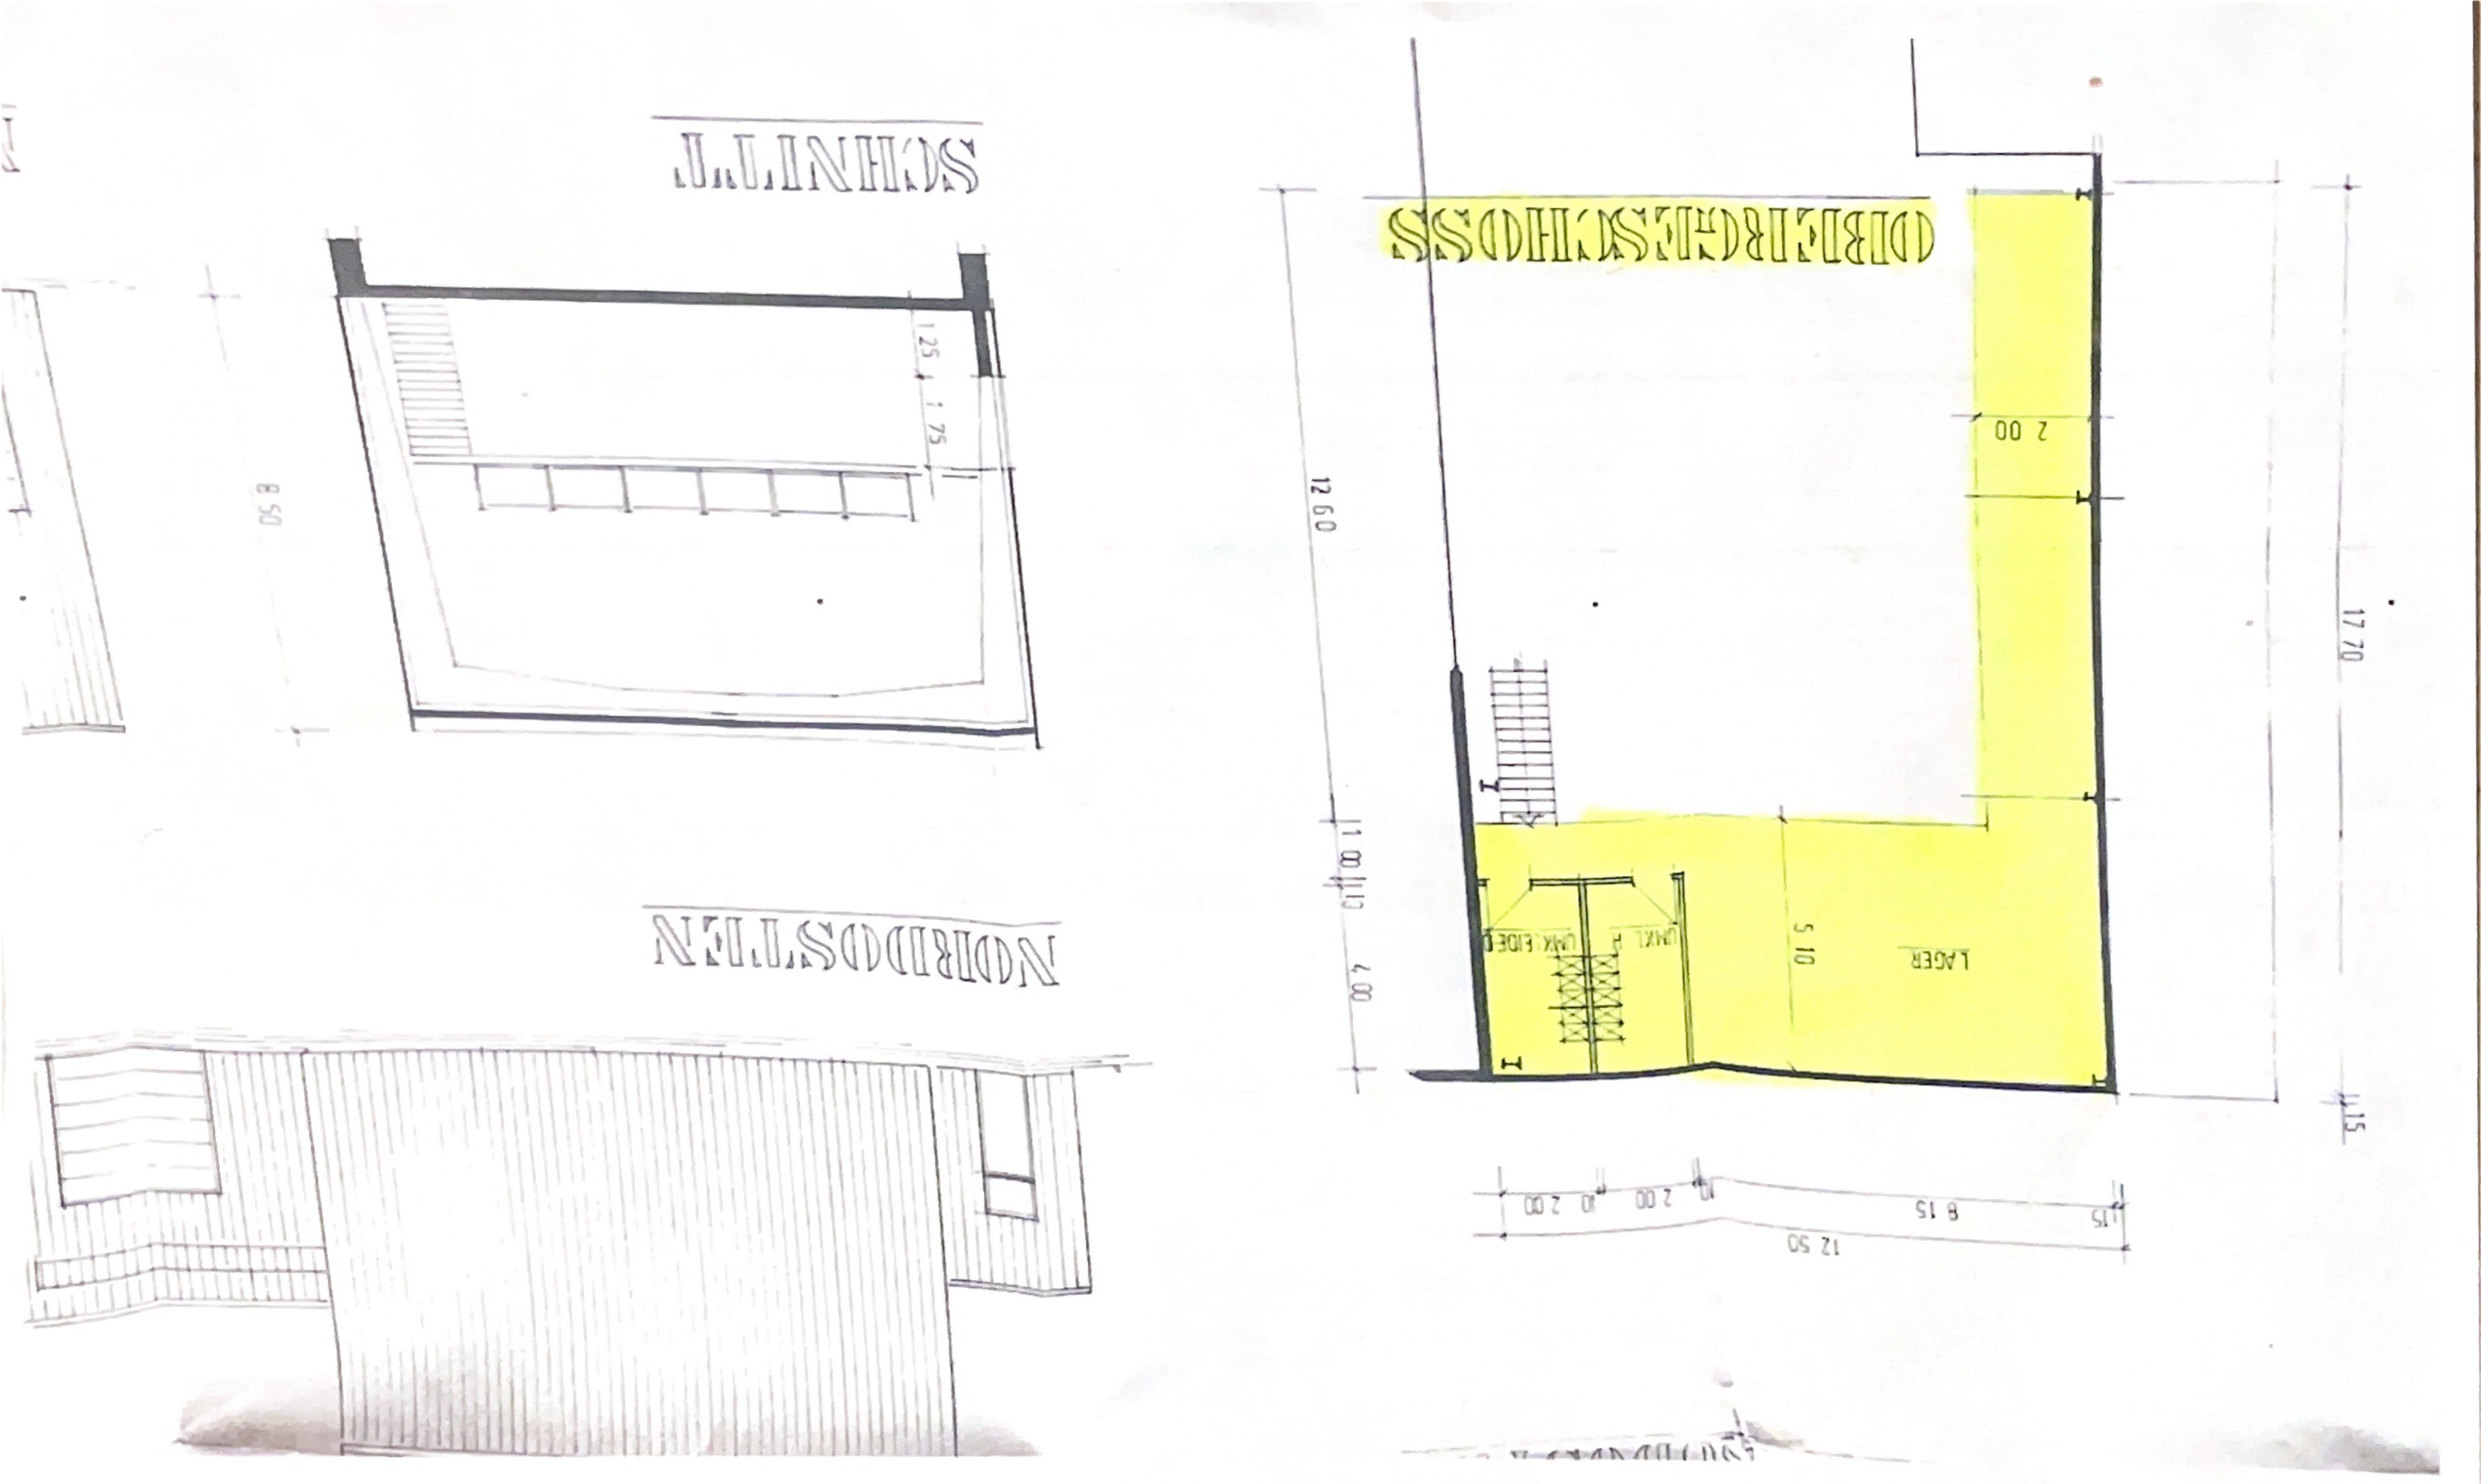
DIBIERGHESCHOSS
LAGER
UMKLEIDE
UMKL
12 60
1 00
7 00
5 10
2 00
17 70
1 15
12 50
8 15
1 15
2 00
0 2 00
SCHNITT
1 25
1 75
8 50
NORDOSTLEN