
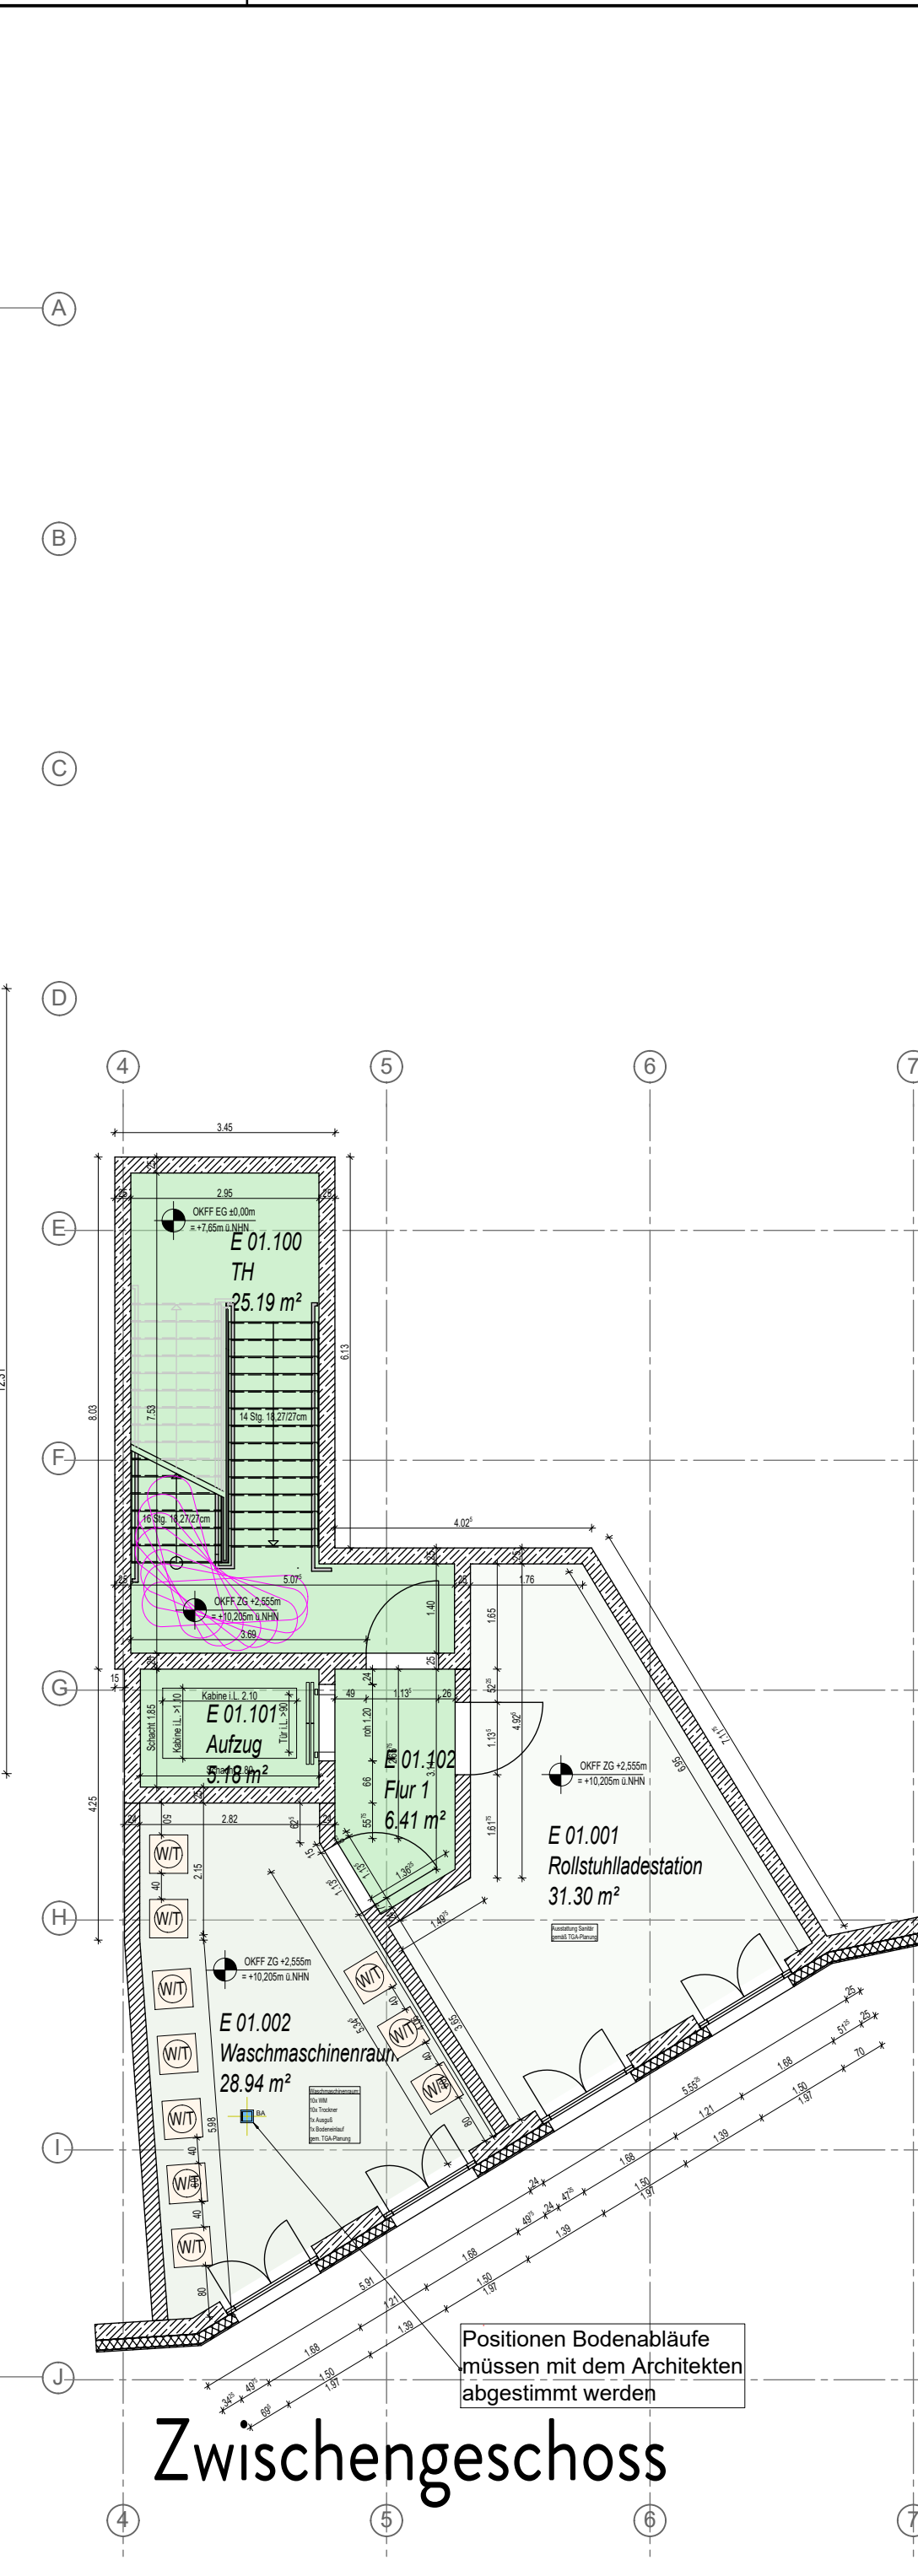


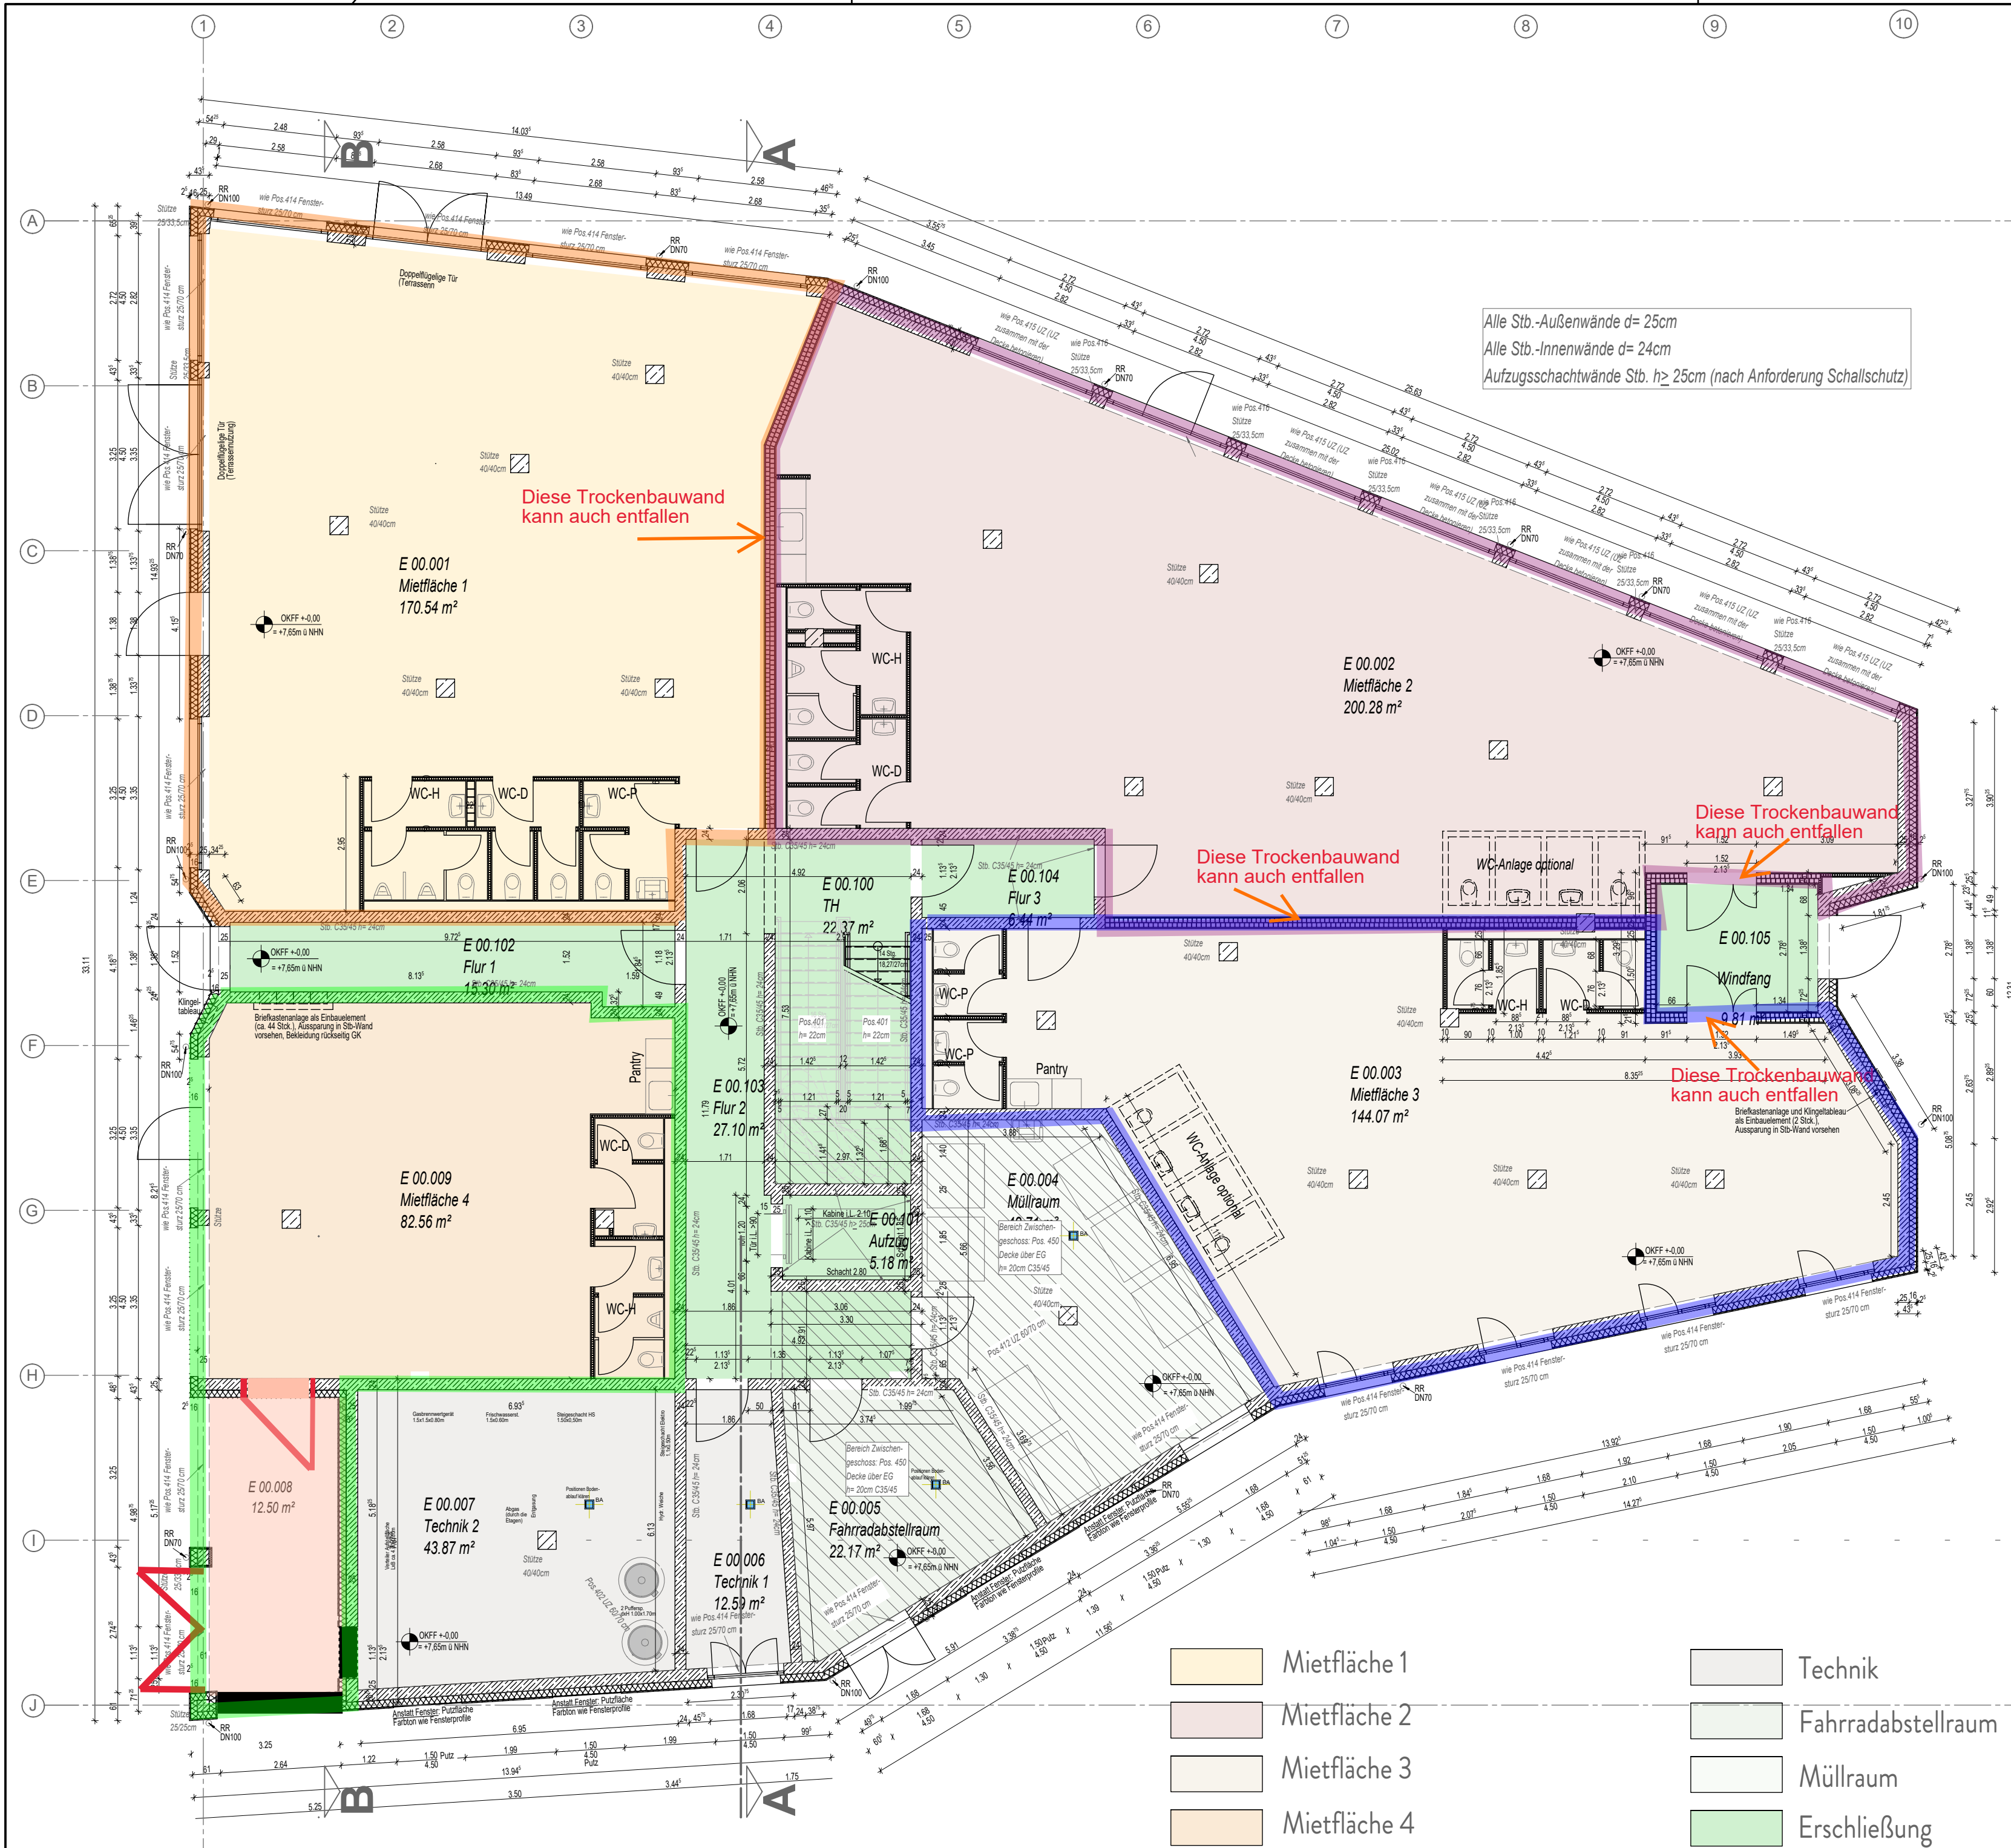

Alle Maße sind am Bau zu prüfen. Angaben zur Bautechnik und Statik sind seitens der Fachplaner zu überprüfen und zu ergänzen!

10.05.2024	eg	Bauantrag - Austauschplan			08
20.12.2023	mg	Bauantrag - Austauschplan			07
Datum	Name	Änderung			Index
Bauantrag					
Baufeld	Planart	Darstellung	Planinhalt	Lfd-Nr.	Index
4	AR	GR	EG	0051	08
Bauvorhaben:	Neubau Tidenhus Servicewohnen mit Gewerbeflächen Zum alten Speicher, Baufeld 4 Speicherquartier Bremen				
Bauherr:	2P Projektentwicklung GmbH Zum alten Speicher 13/15 28759 Bremen Tel. +49 421 80717111 speicherquartier@2p.gmbh				
Architekt & Haustechnik		Fachingenieur Statik		Fachingenieur Brandschutz	
 Neuwald Dulle PartG mbB Architekten und Beratende Ingenieure Winsener Landstraße 2 21217 Seevetal Tel. 0 40 76 91 69-0 www.nhp-architekten.de		KFP Ingenieure GmbH Lüneburger Schanze 9 21614 Buxtehude Tel. +49 4161 7401-0 info@kfp-ingenieure.de		hhpberlin Ingenieure für Brandschutz GmbH Otto-Ostrowski-Straße 5 10249 Berlin Tel. +49 30 895955-0	
Fachingenieur Schallschutz		Fachingenieur ENEV			
planfaktor3 Metzinger Straße 40 70794 Filderstadt Tel. +49 711 99706351 info@planfaktor3.de		planfaktor3 Metzinger Straße 40 70794 Filderstadt Tel. +49 711 99706351 info@planfaktor3.de			
Planinhalt:	Grundrisse Erdgeschoss + Zwischengeschoß				
Proj.Nr.	Bearbeiter	Maßstab	Pl.Nr.	Plan erstellt am	
170-004	eg	1:100	51	15.04.2024	
Copyright alle Rechte der HOAI vorbehalten.					
H/B = 420 / 794 (0.33m²)					
Allplan 2023					

Alle Maße sind am Bau zu prüfen. Angaben zu Haustechnik und Statik sind seitens der Fachplaner zu überprüfen und zu ergänzen!