


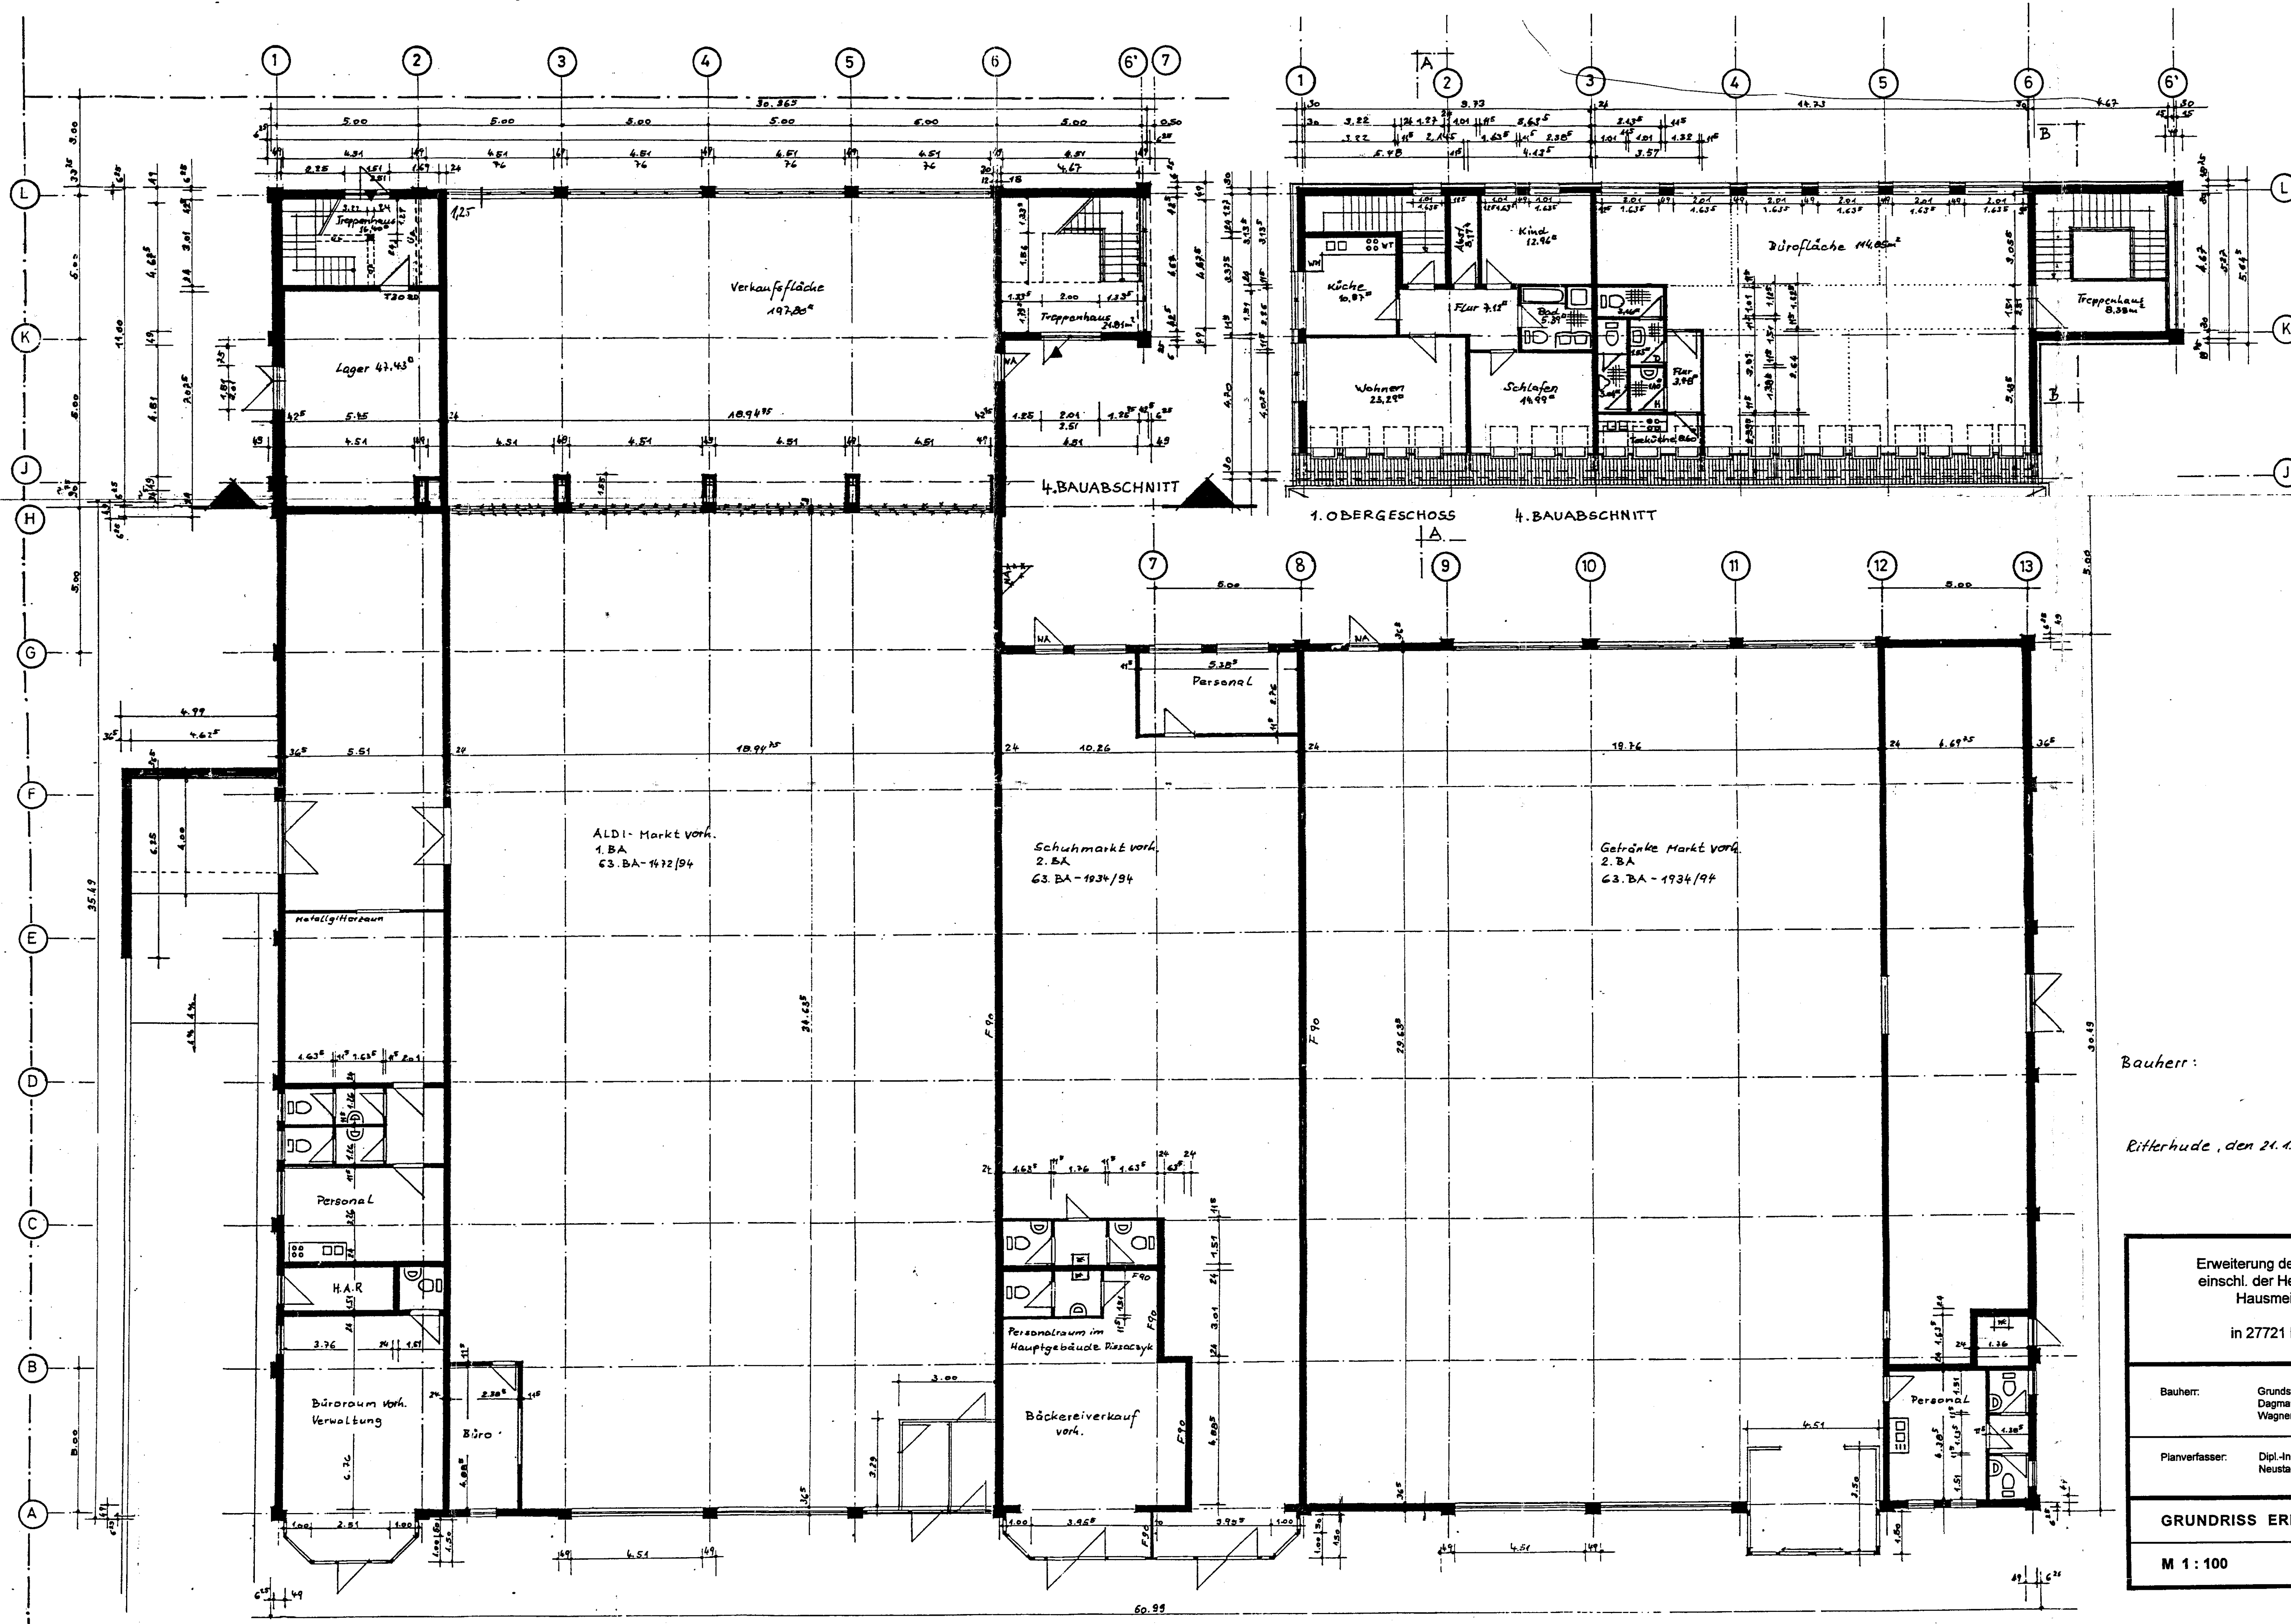

Bauherr: *Entwurfverfasser:*

Ritterhude, den 21.1.1997

Erweiterung des vorhandenen Verbrauchermarktes einschl. der Herstellung von Büroflächen und einer Hausmeisterwohnung im Obergeschoß 4. Bauabschnitt in 27721 Ritterhude, Rohwedderstr. 2 - 6	
Bauherr:	Grundstücksgemeinschaft Dagmar und Horst Kammeier Wagnerstraße 42, 27721 Ritterhude
Planverfasser:	Dipl.-Ing. (FH) Günter Pröpping Neustadtsweg 33, 27721 Ritterhude
GRUNDRISS ERD- UND OBERGESCHOSS	
M 1:100	BLATT 1